**PLANIMETRIA DISTRIBUZIONE ALIMENTAZIONE ELETTRICA A POSTAZIONI TVCC- PROGETTO - SCALA 1:2000**

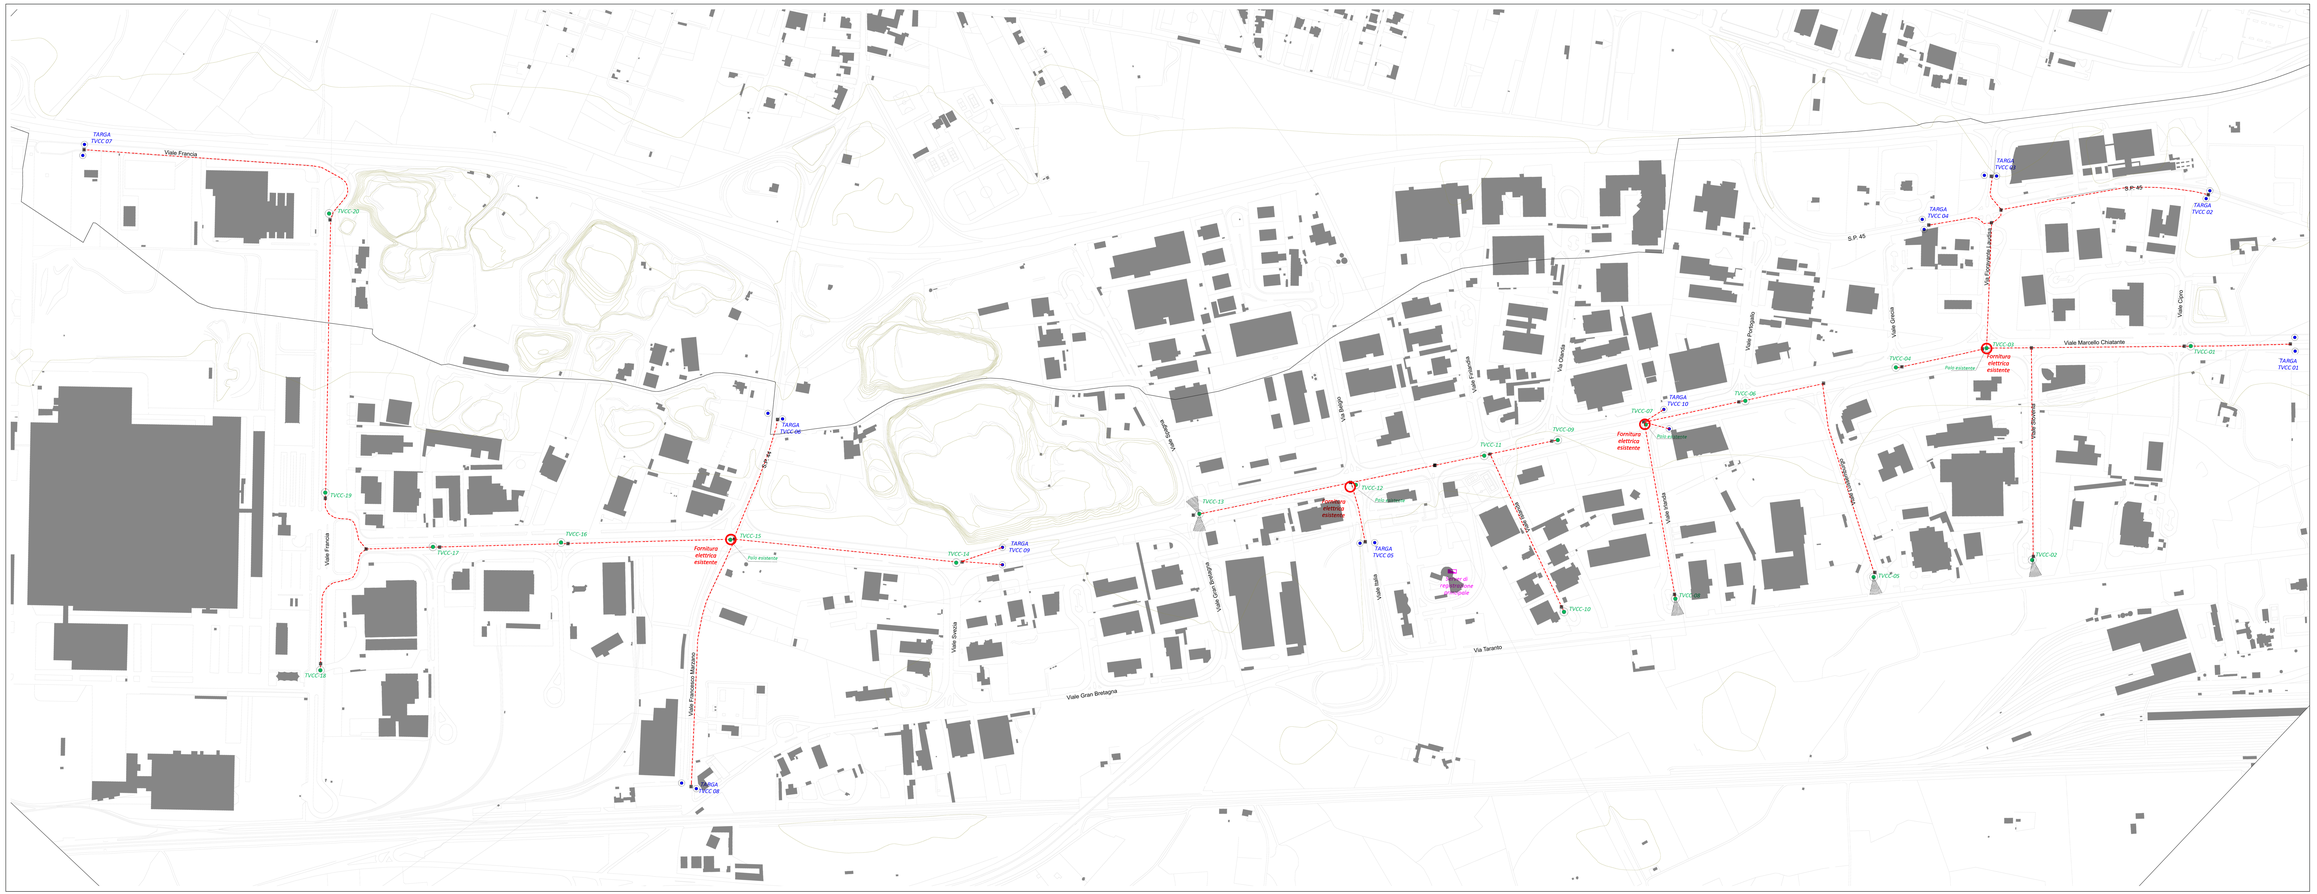


## Caratteristiche Essenziali dell'Impianto

| | |
|---|---|
| Sistema di videosorveglianza: | Telecamere di contesto<br>Telecamere di lettura targhe |
| Rete dati principale: | Struttura a stella in fibra |
| Rete dati secondaria: | Struttura stella in wifi |
| Registrazione principale: | In armadio rack ubicato in locale preesistente presso Sede Asi Lecce |
| Registrazione secondaria: | In armadio condizionato a campo |
| Alimentazione: | Derivata da quadri elettrici esistenti |
| Scavi: | Alimentazione e dati in cavidotto esistente solo su asse di sporca e in minitrincea di nuova realizzazione |

## Dotazione dell'impianto

| Tipologia | Quantità |
|---|---|
| Telecamere lettura targhe | 10 |
| Telecamere di contesto | 26 |
| Antenne trasmissione | 25 |
| Antenne di accentramento | 12 |
| Illuminatore IR | 56 |
| Server registrazione principale | 1 |
| Server registrazione backup | 1 |

## LEGENDA

- Postazione di contesto
- Postazione di lettura targhe
- Anello principale - fibra monomodale 8 poli
- Dorsale/ramificazione - fibra monomodale 8 poli
- Alimentazione elettrica cavo 4x4mmq
- Tratta wifi 5Ghz in Master
- Tratta wifi 24Ghz verso sede forze dell'ordine
- Pozzetto di derivazione fibra e alimentazione
- Quadro elettrico esistente
- Armadio con server registrazione principale
- Armadio con server registrazione backup
- Direzione della telecamera di contesto
- Direzione della telecamera lettura targhe

POZZETTI DI ISPEZIONE

POZZETTO NUMERATO DI ISPEZIONE SU RETE DI FIBRA OTTICA - SCALA 1:50

# Provincia di LECCE

**CONSORZIO** PER L'**AREA** di **SVILUPPO INDUTRIALE** DI LECCE

Agglomerati Industriali

**Ente Pubblico Economico**
Legge 5.10.1991 n°317
L.R. 05.03.2007 n°2

**PROGETTO PON LEGALITA' FESR-FSE 2014-2020**

**INTERVENTI DI SORVEGLIANZA DELLE AREE INDUSTRIALI**

**PROGETTO ESECUTIVO**

Importo: € 3.197.000

Progettisti:
*Ing. Claudio Conversano*
*Ing. Antonio Notaro*
*Arch. Elisa Conversano*
*Ing. Lorenzo Conversano*
*Ing. Roberto Marzo*

TAV. 02.1

Data: marzo 2019

Approvazioni:

**INQUADRAMENTO GENERALE PROGETTO -AREA DI LECCE-SURBO-**

**IL PRESIDENTE Dott. Angelo Tondo**

| IL DIRETTORE GENERALE | IL RUP | IL RESPONSABILE DEL PROGETTO |
|---|---|---|
| *Dott. Antonio Fito* | *Geom. Vittorio Carluccio* | *Ing. Leonardo Dimitri* |