PLANIMETRIA POSTAZIONI E RETE DI COMUNICAZIONE PRINCIPALE IN FIBRA OTTICA - PROGETTO - SCALA 1:2000

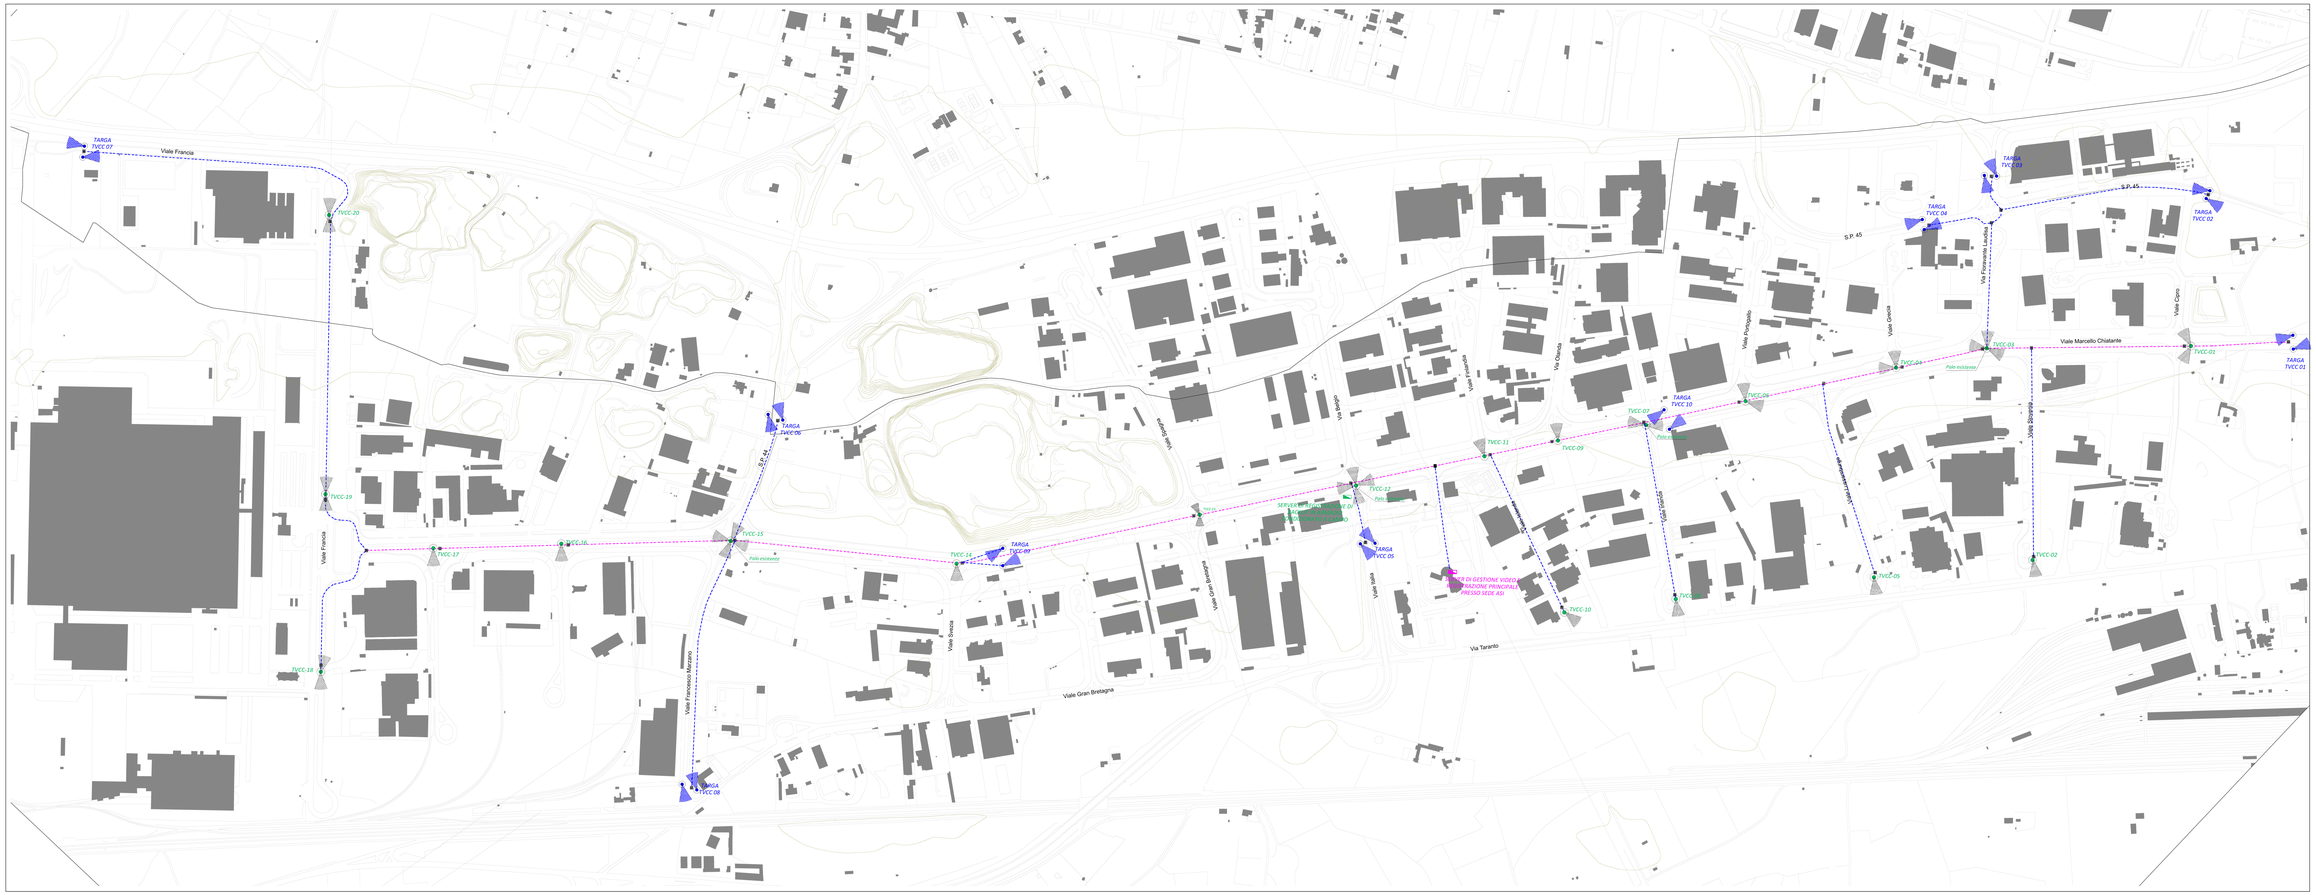

Caratteristiche Essenziali dell'Impianto

Sistema di videosorveglianza:	Telecamere di contesto Telecamere di lettura targhe
Rete dati principale:	Struttura a stella in fibra
Rete dati secondaria:	Struttura stella in wifi
Registrazione principale:	In armadio rack ubicato in locale predisposto presso Sede Asi Lecce
Registrazione secondaria:	In armadio condizionato a campo
Alimentazione:	Derivata da quadri elettrici esistenti
Scavi:	Alimentazione e dati in cavidotto esistente sullo su asse di spina e in minitrincea di nuova realizzazione

Dotazione dell'impianto

Tipologia	Quantità
Telecamere lettura targhe	20
Telecamere di contesto	06
Antenna trasmissione	20
Antenne di accentramento	12
Illuminatore IR	56
Server registrazione principale	1
Server registrazione backup	1

LEGENDA

- Postazione di contesto
- Postazione di lettura targhe
- Anello principale - fibra monoinnodate 8 pcti
- Derivazione - fibra monoinnodate 8 pcti
- Alimentazione elettrica caso Autoinnoq.
- Tratta wifi Slave to Master
- Tratta wifi 24GHz verso sede forza dell'ordine
- Pozzetto di derivazione fibra e alimentazione
- Quadro elettrico esistente
- Armadio con server registrazione principale
- Armadio con server registrazione backup
- Direzione della telecamera di contesto
- Direzione della telecamera lettura targhe

POZZETTI DI ISPEZIONE

POZZETTI INCAMPANATI DI ISPEZIONE SU RETE IN FIBRA OTTICA - TOTALE 34

N

Provincia di LECCE

CONSORZIO PER L'**AREA** DI **SVILUPPO INDUTRIALE** DI LECCE

Ente Pubblico Economico
Legge 5.10.1991 n°317
L.R. 08.03.2007 n°2

PROGETTO PON LEGALITA' FESR/FSE 2014-2020

INTERVENTI DI SORVEGLIANZA DELLE AREE INDUSTRIALI

PROGETTO ESECUTIVO
Importo: € 3.197.000

Progettisti:
Ing. Claudio Conversano
Ing. Antonio Notaro
Arch. Elisa Conversano
Ing. Lorenzo Conversano
Ing. Roberto Marzo

TAV. 02.2

Data: marzo 2019

Approvazione:

INQUADRAMENTO GENERALE PROGETTO
-AREA DI LECCE-SURBO-

IL PRESIDENTE Dott. Angelo Tondo

IL DIRETTORE GENERALE	IL RUP	IL RESPONSABILE DEL PROGETTO
Dott. Antonio Fitto	*Geom. Vittorio Carluccio*	*Ing. Leonardo Dimitri*