




Struttura palo e plinto telecamera

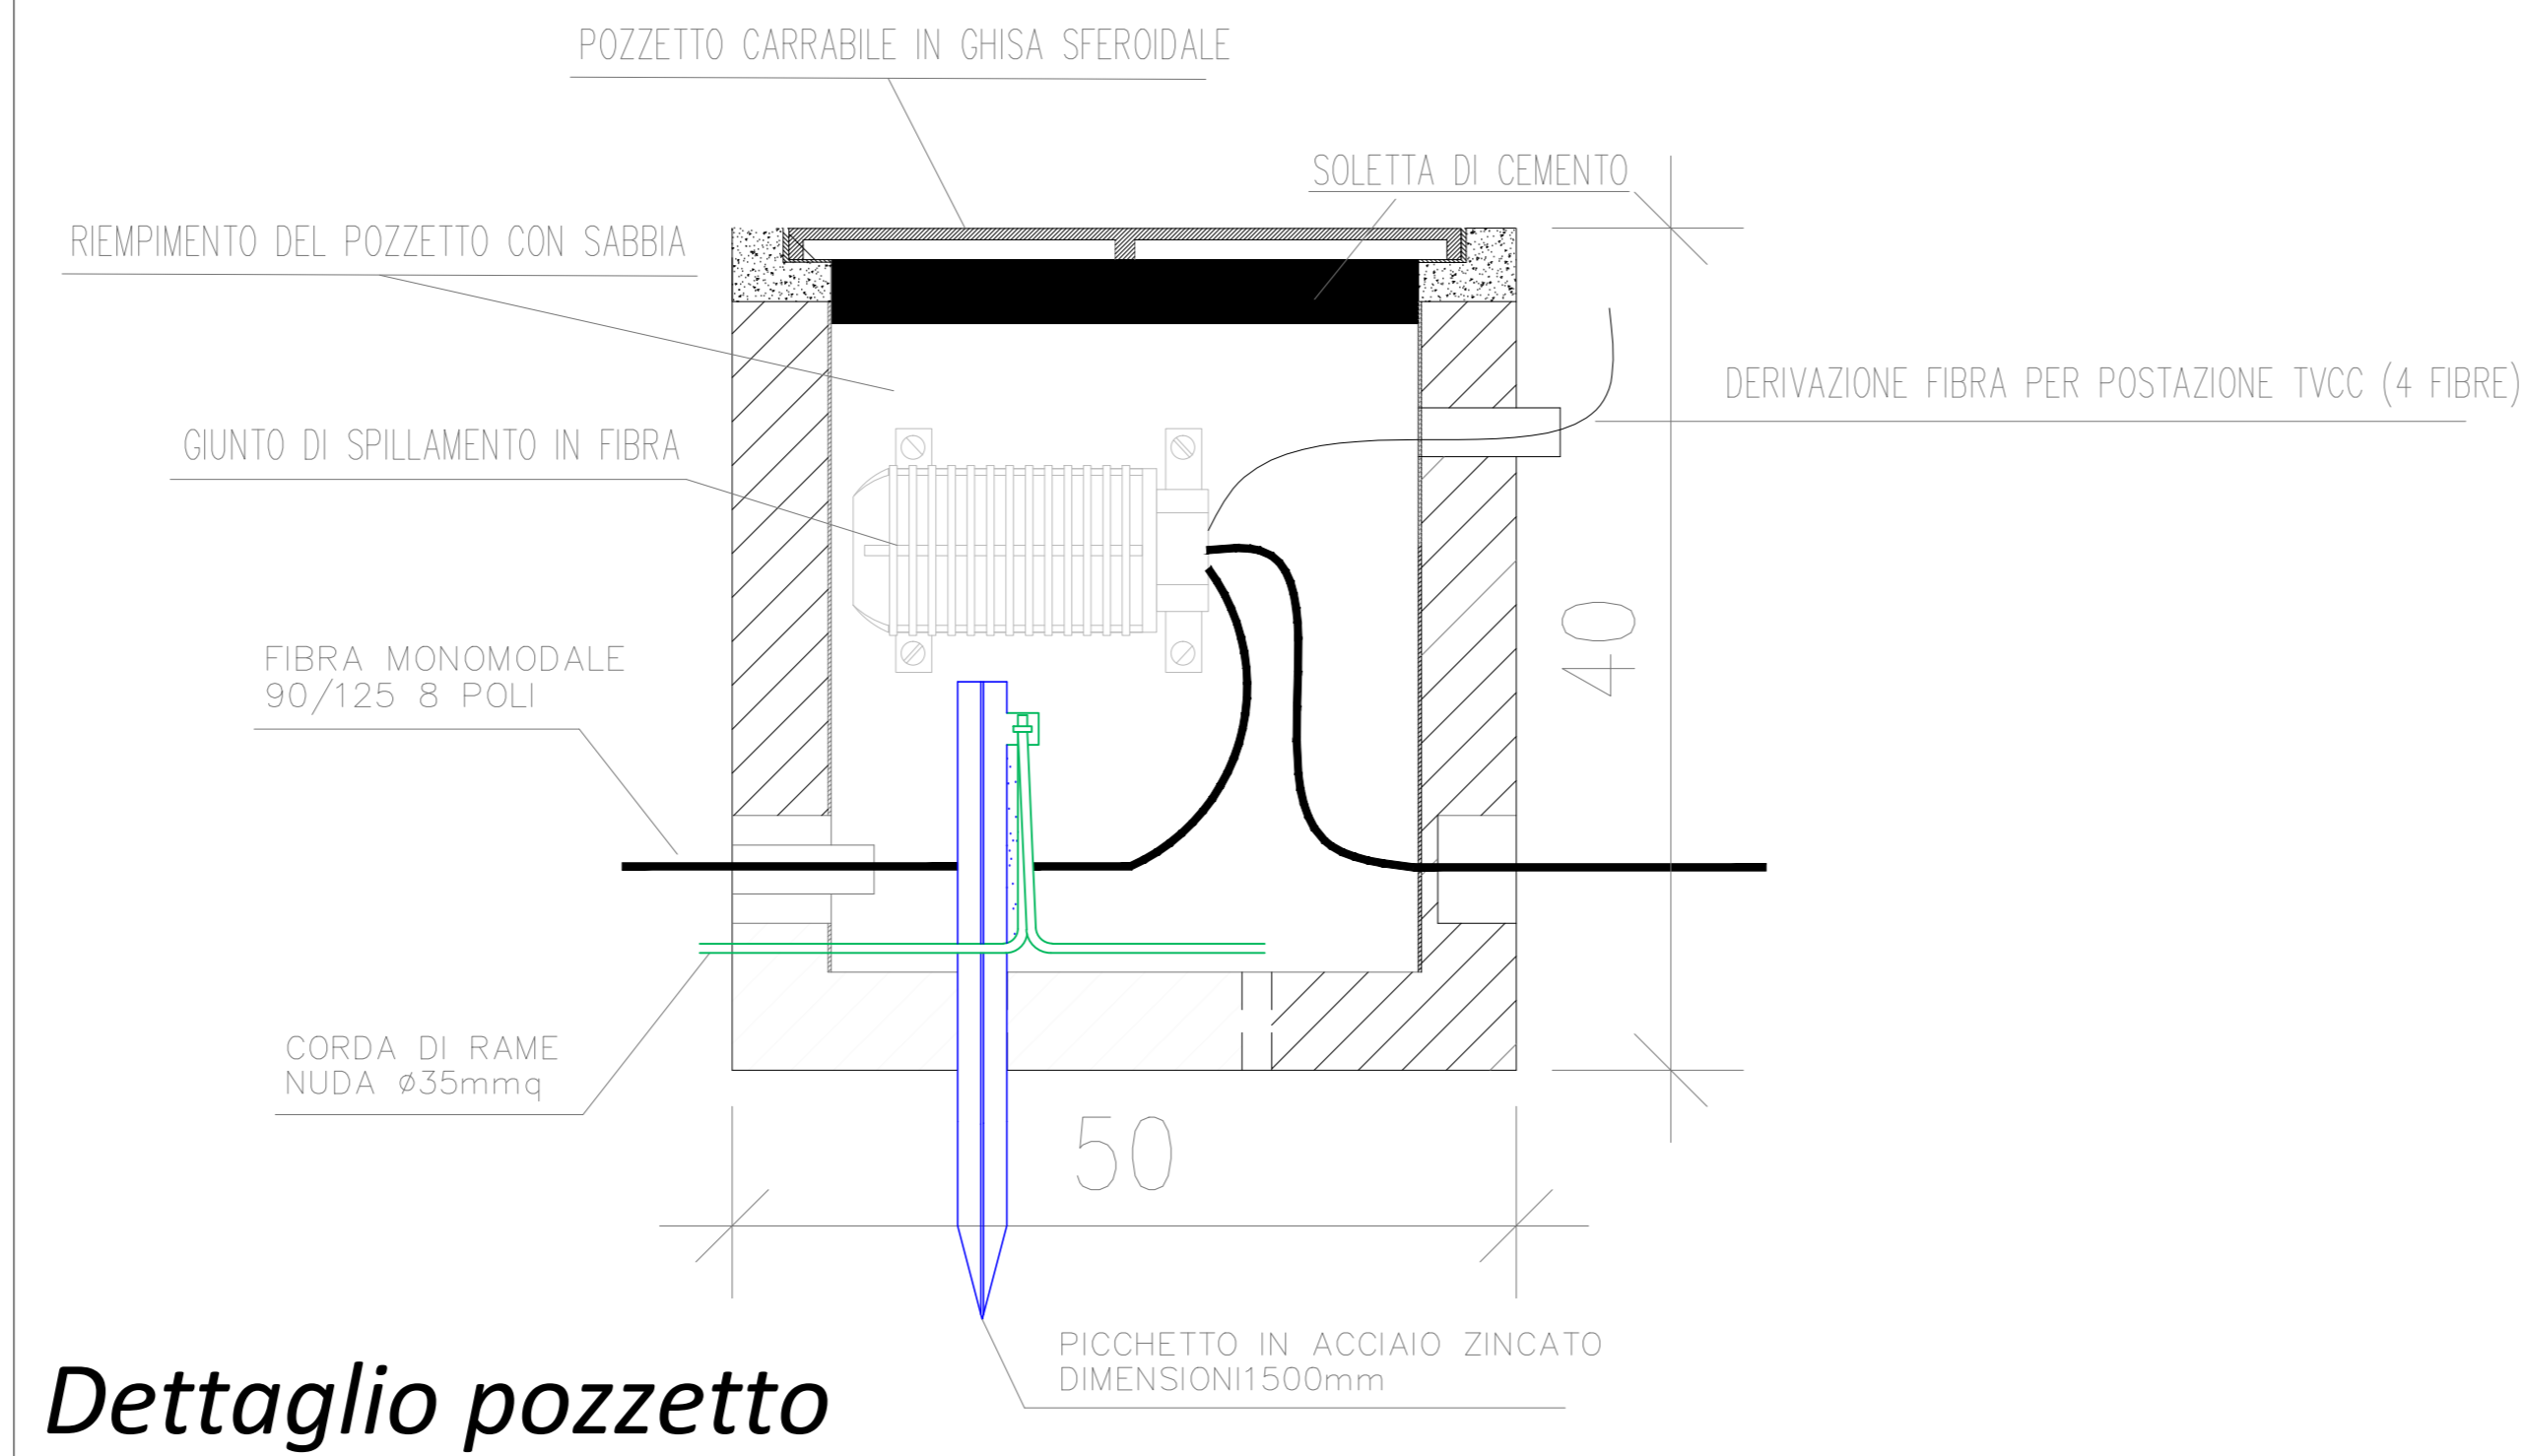


Dettaglio pozzetto

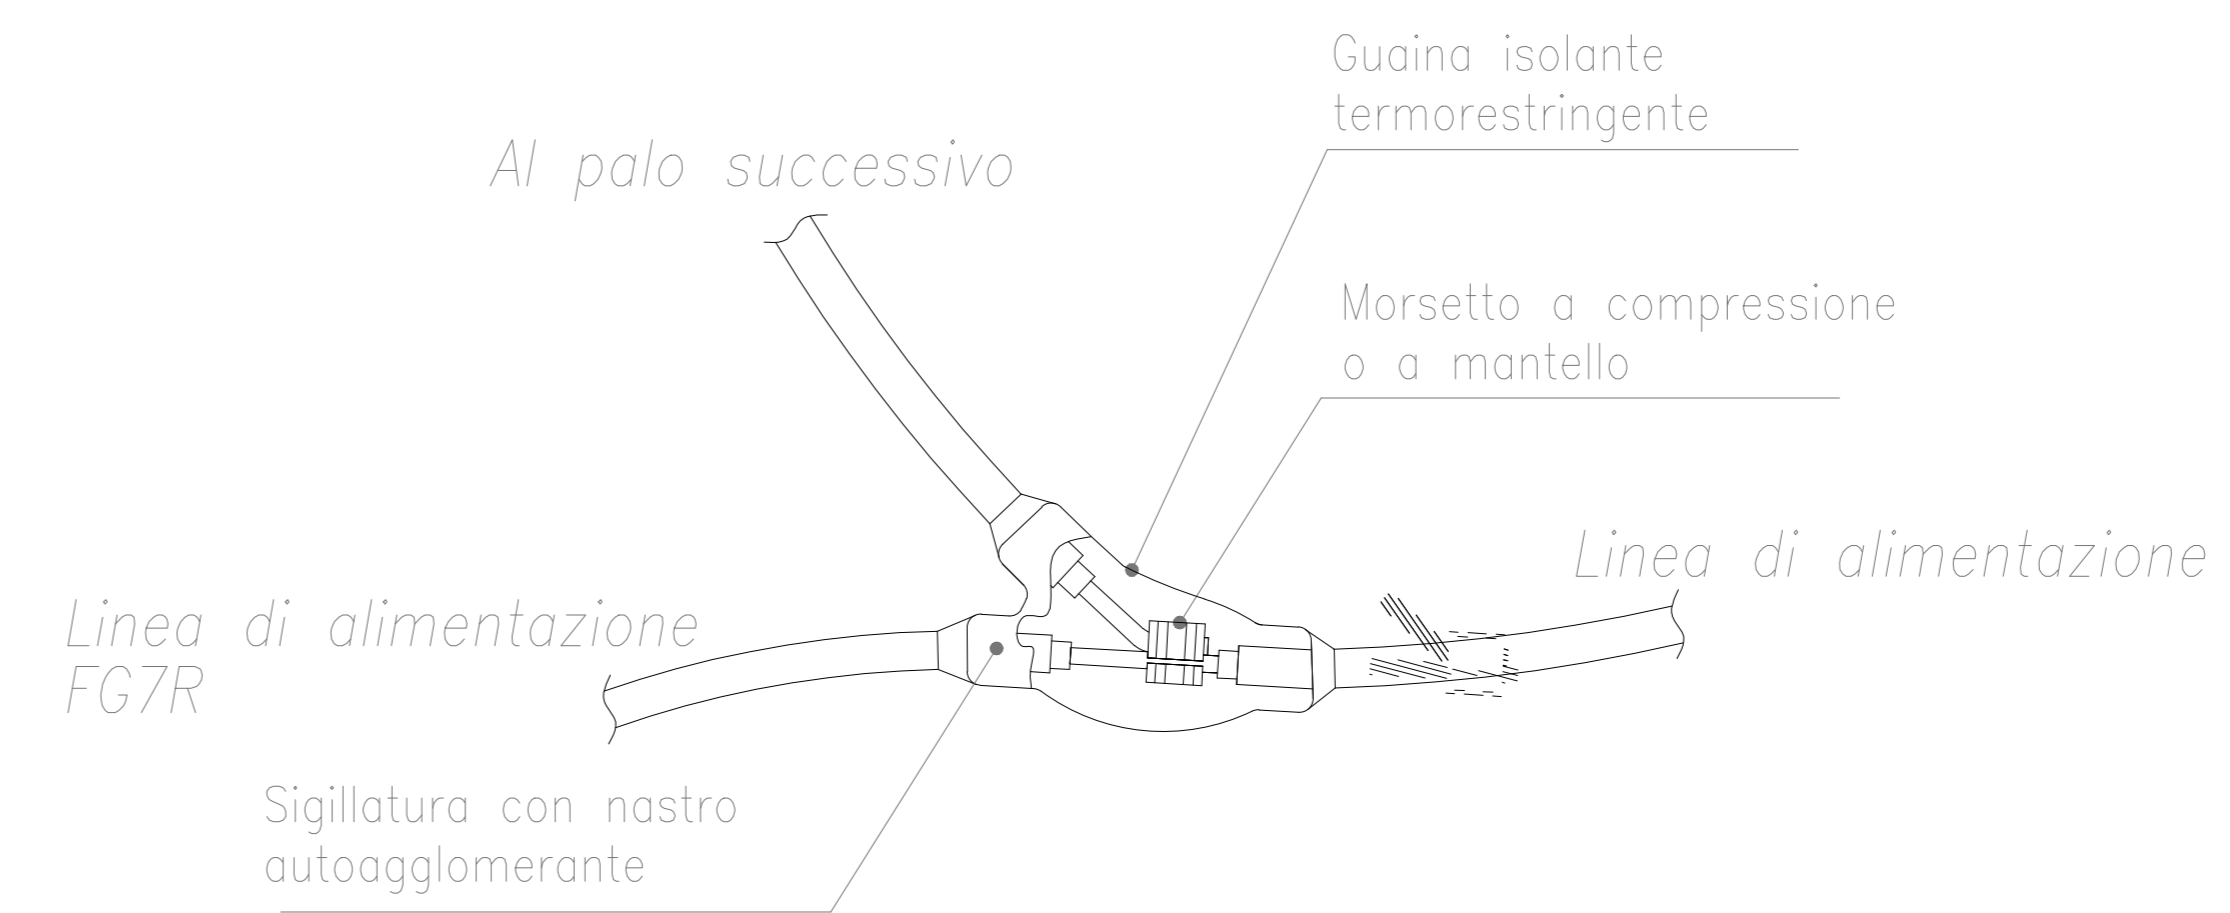




Giunto di derivazione elettrica in pozzetto telecamera

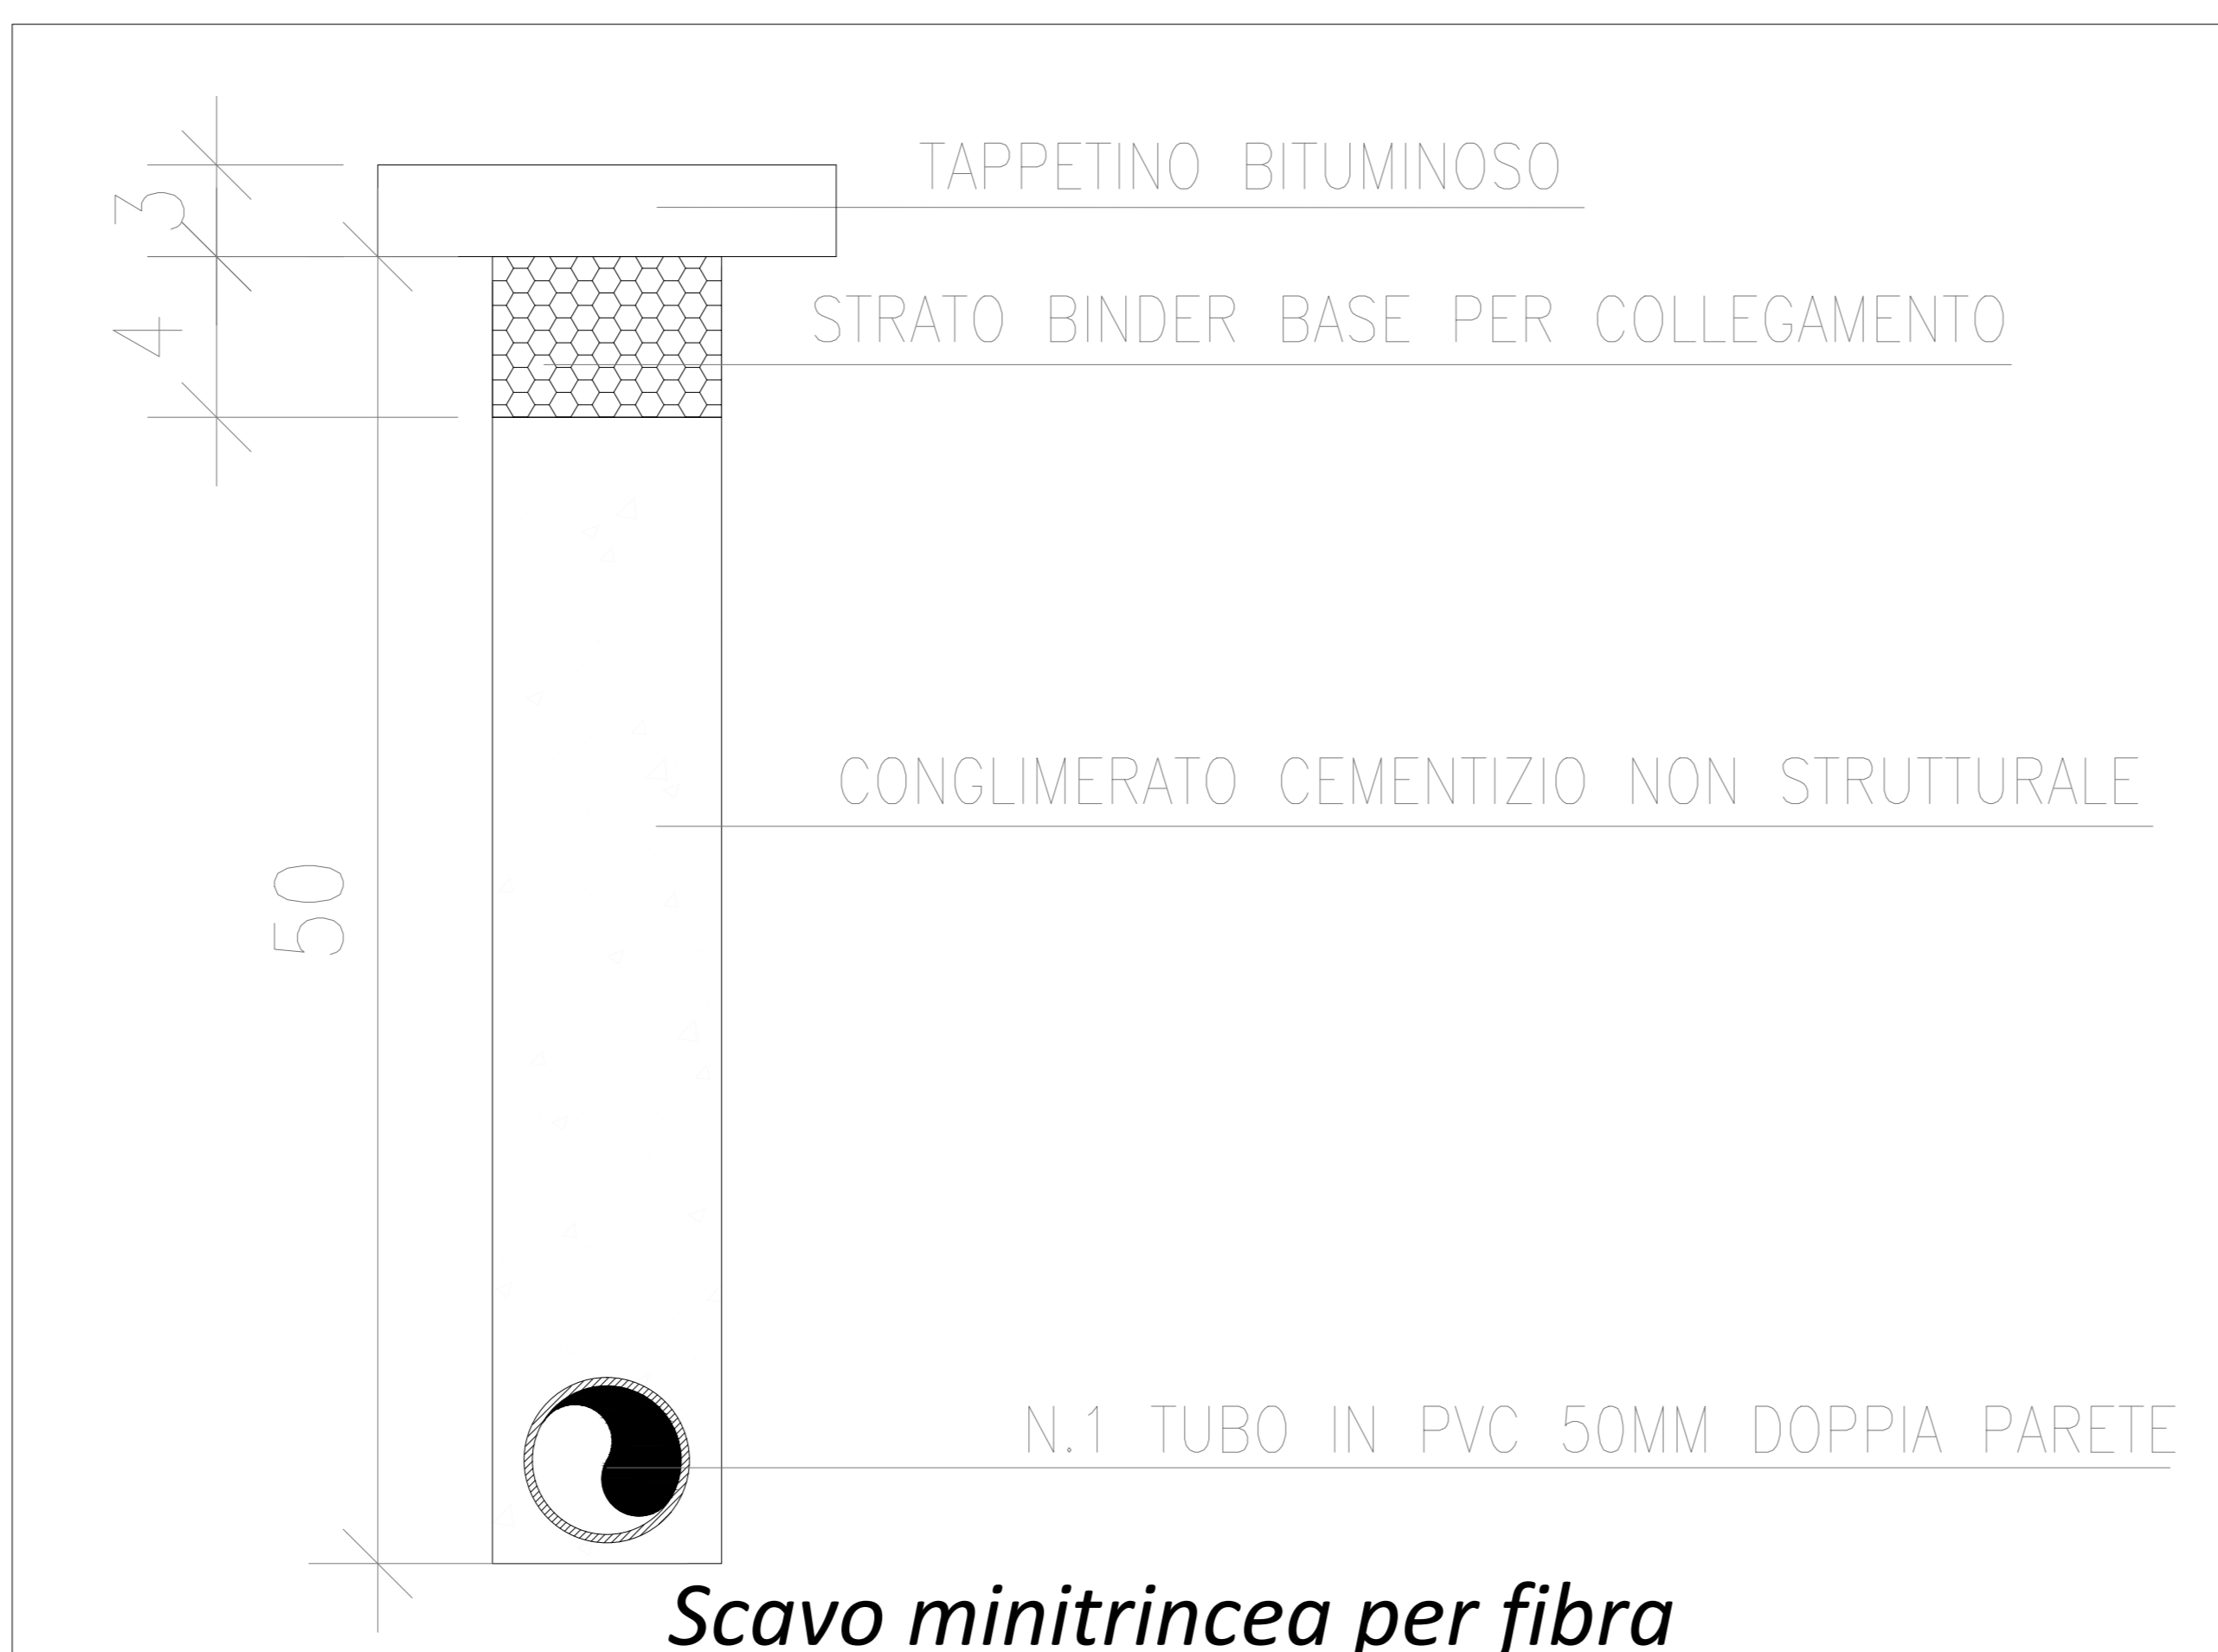

Scavo minitrincea per fibra

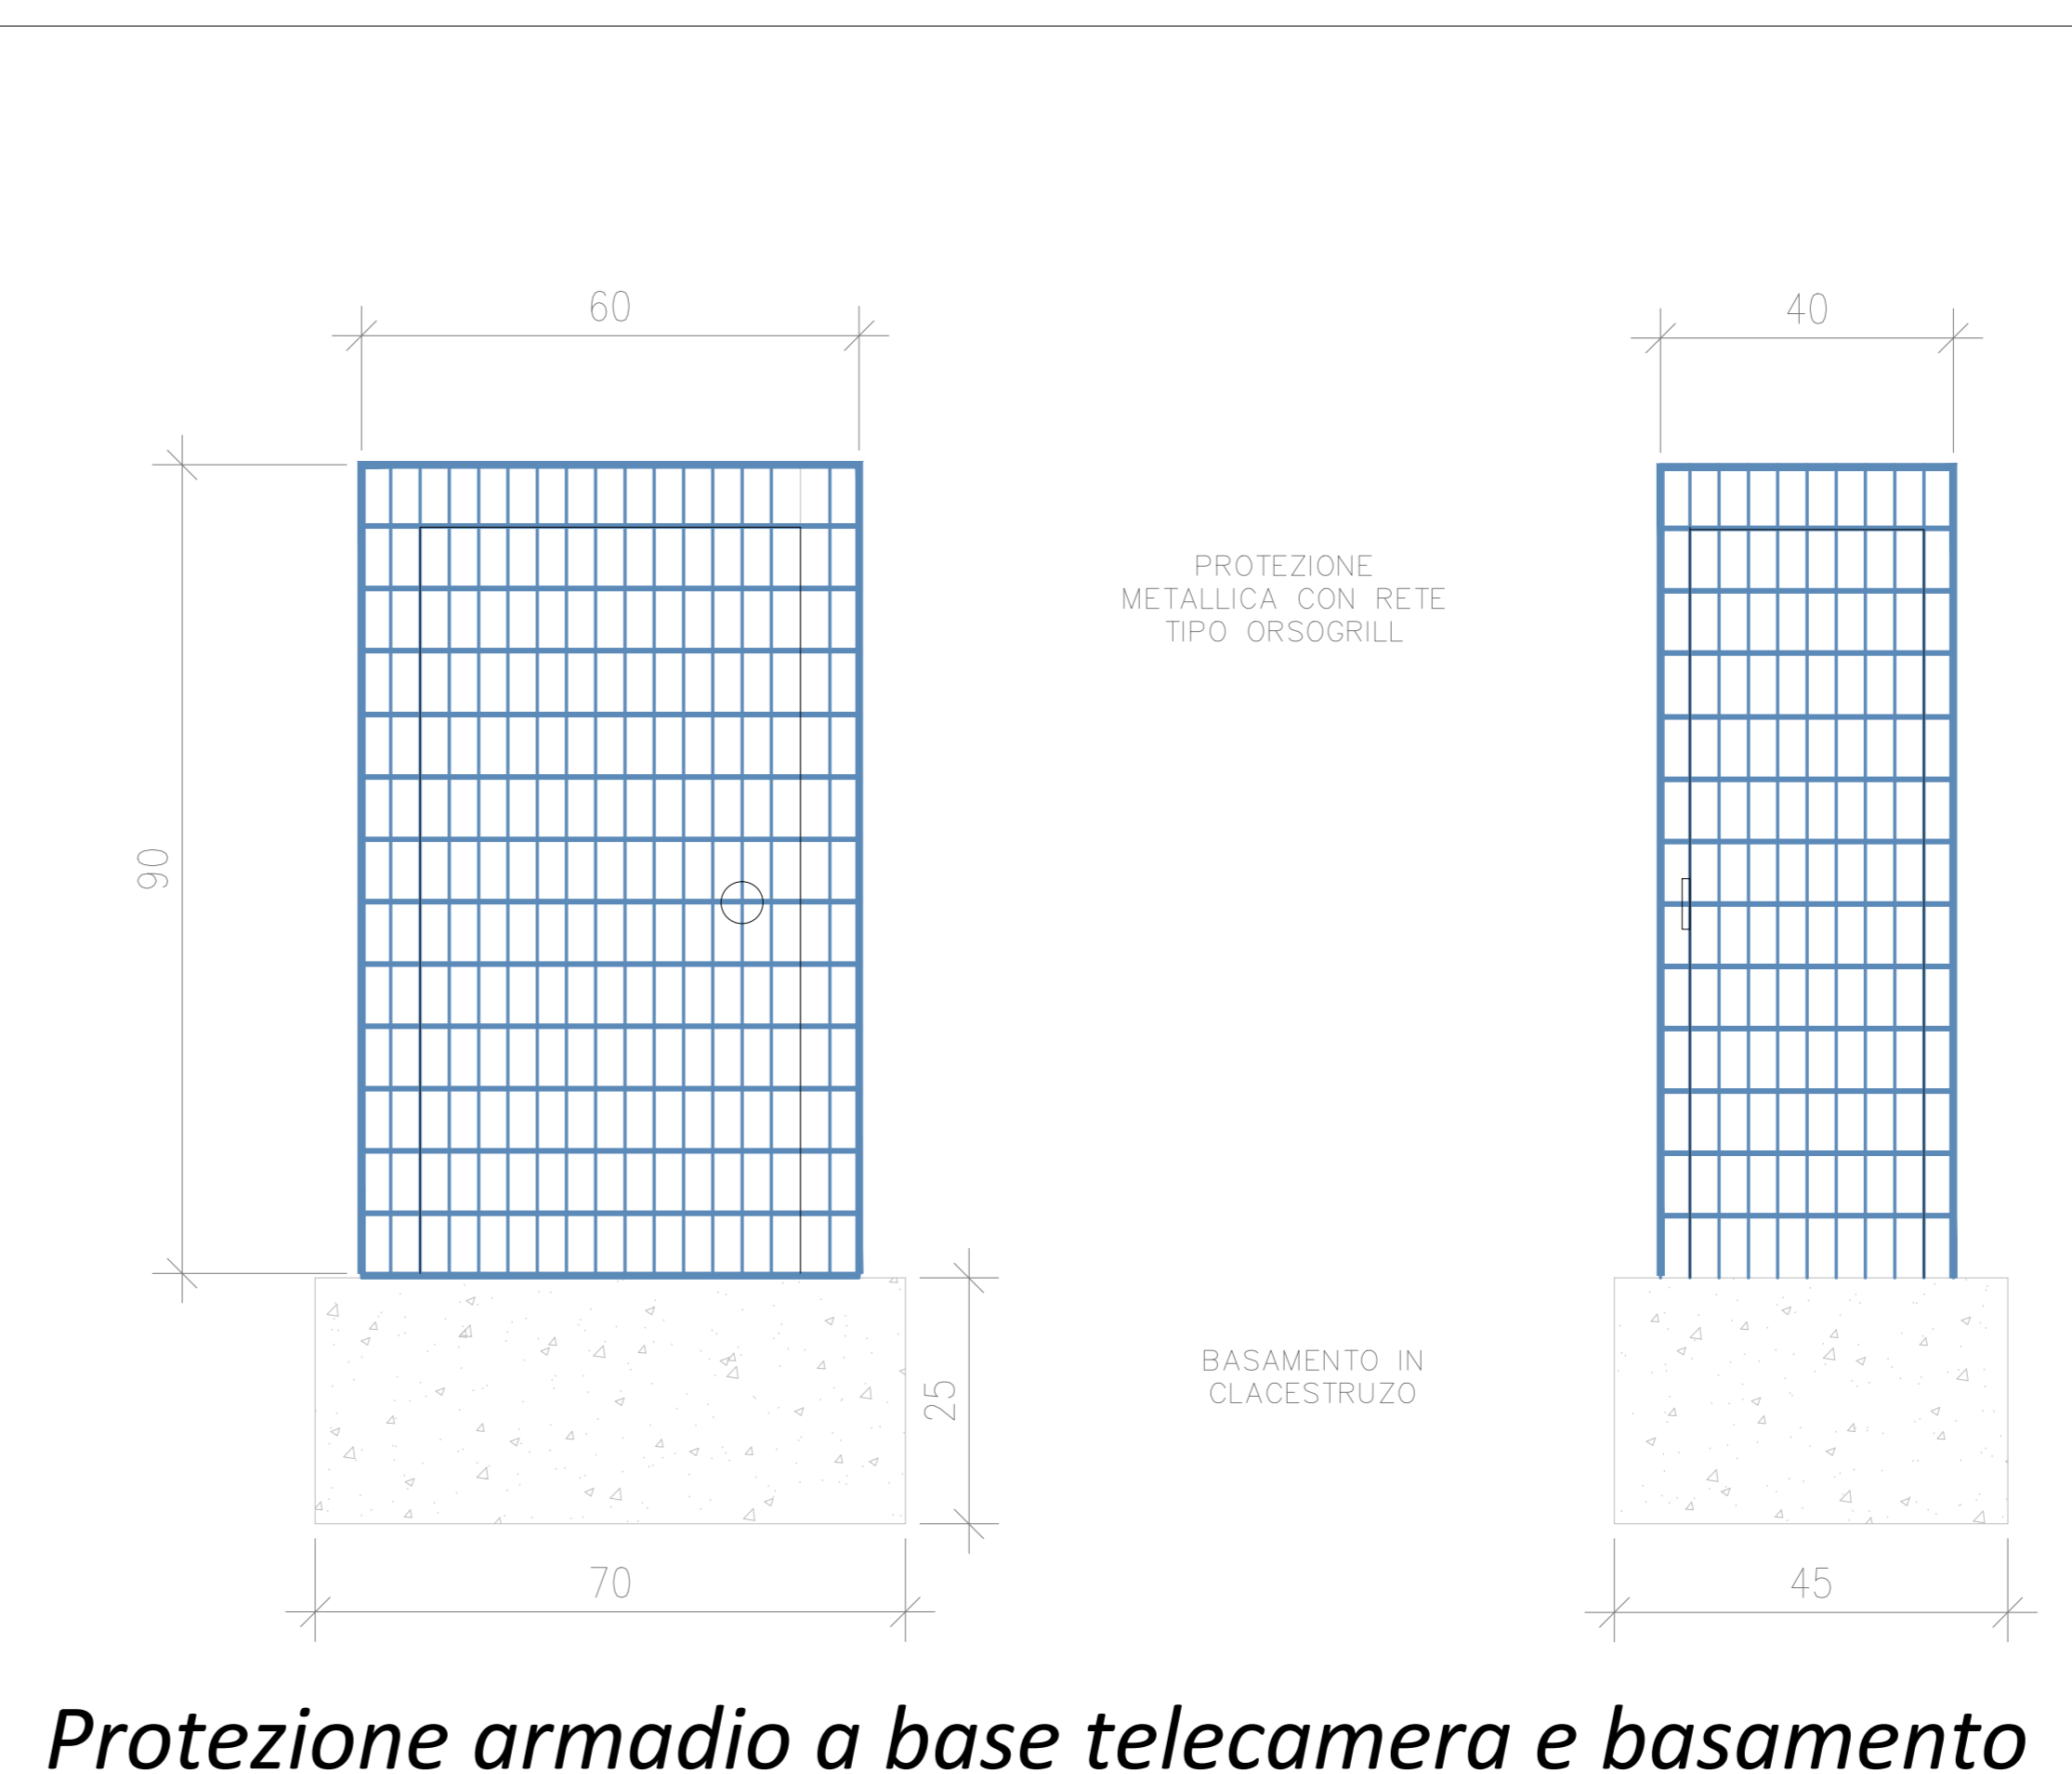

Protezione armadio a base telecamera e basamento

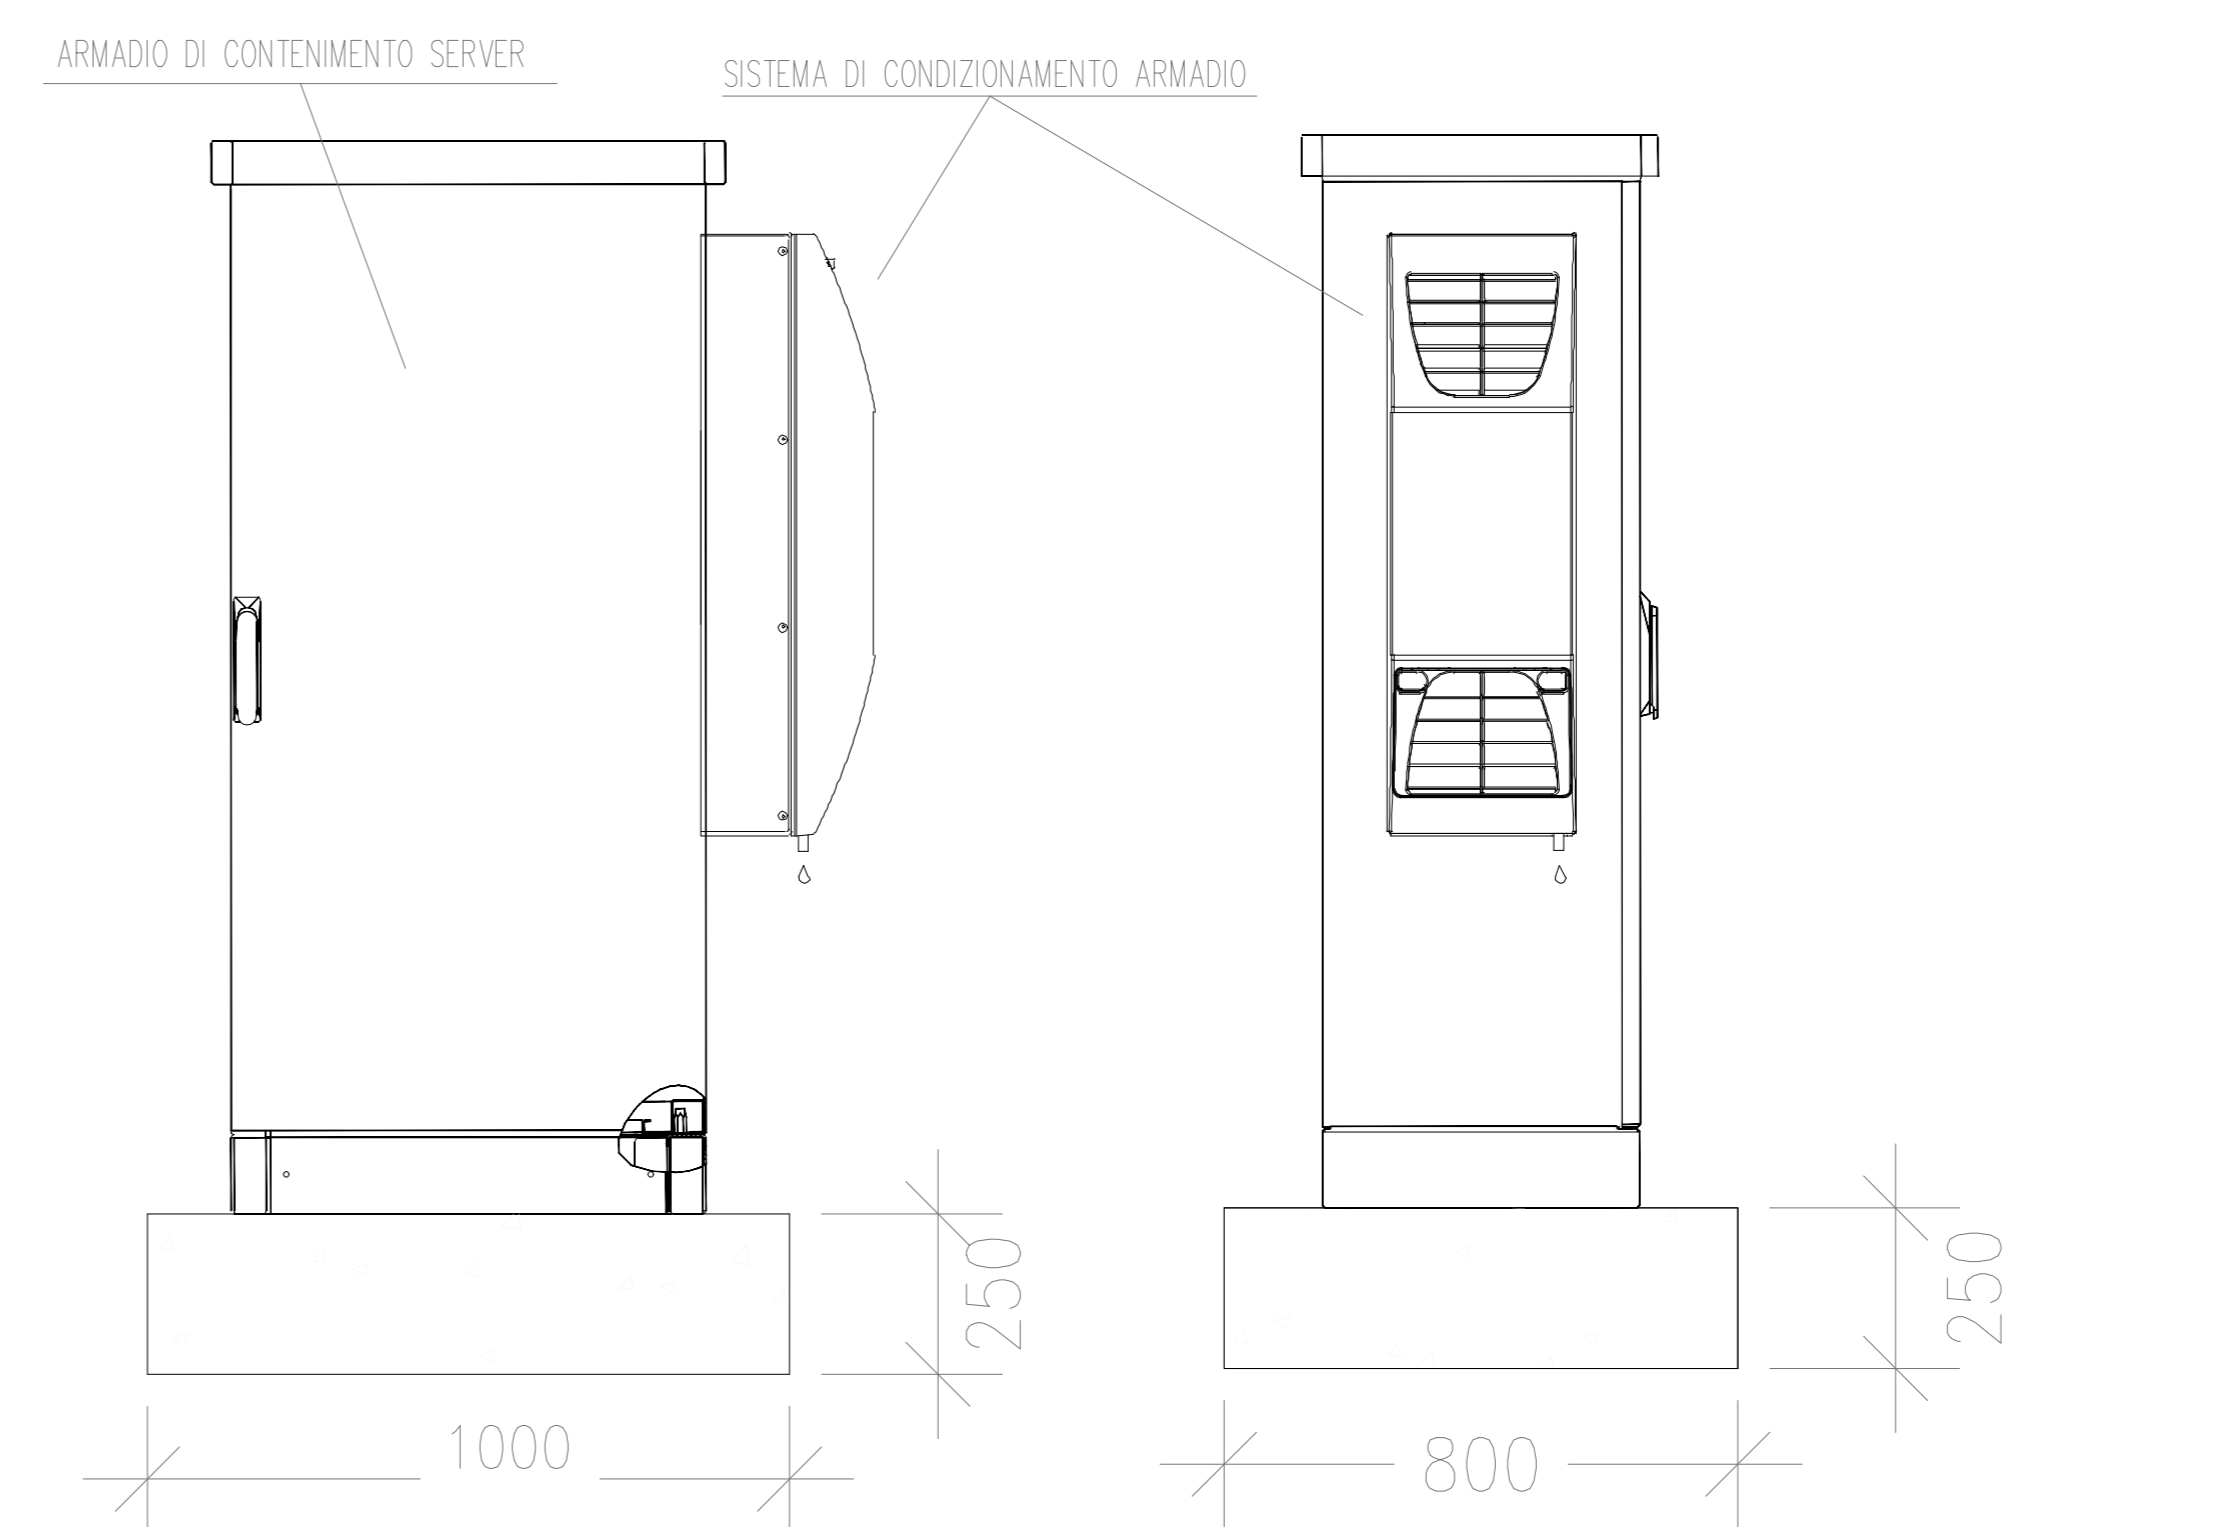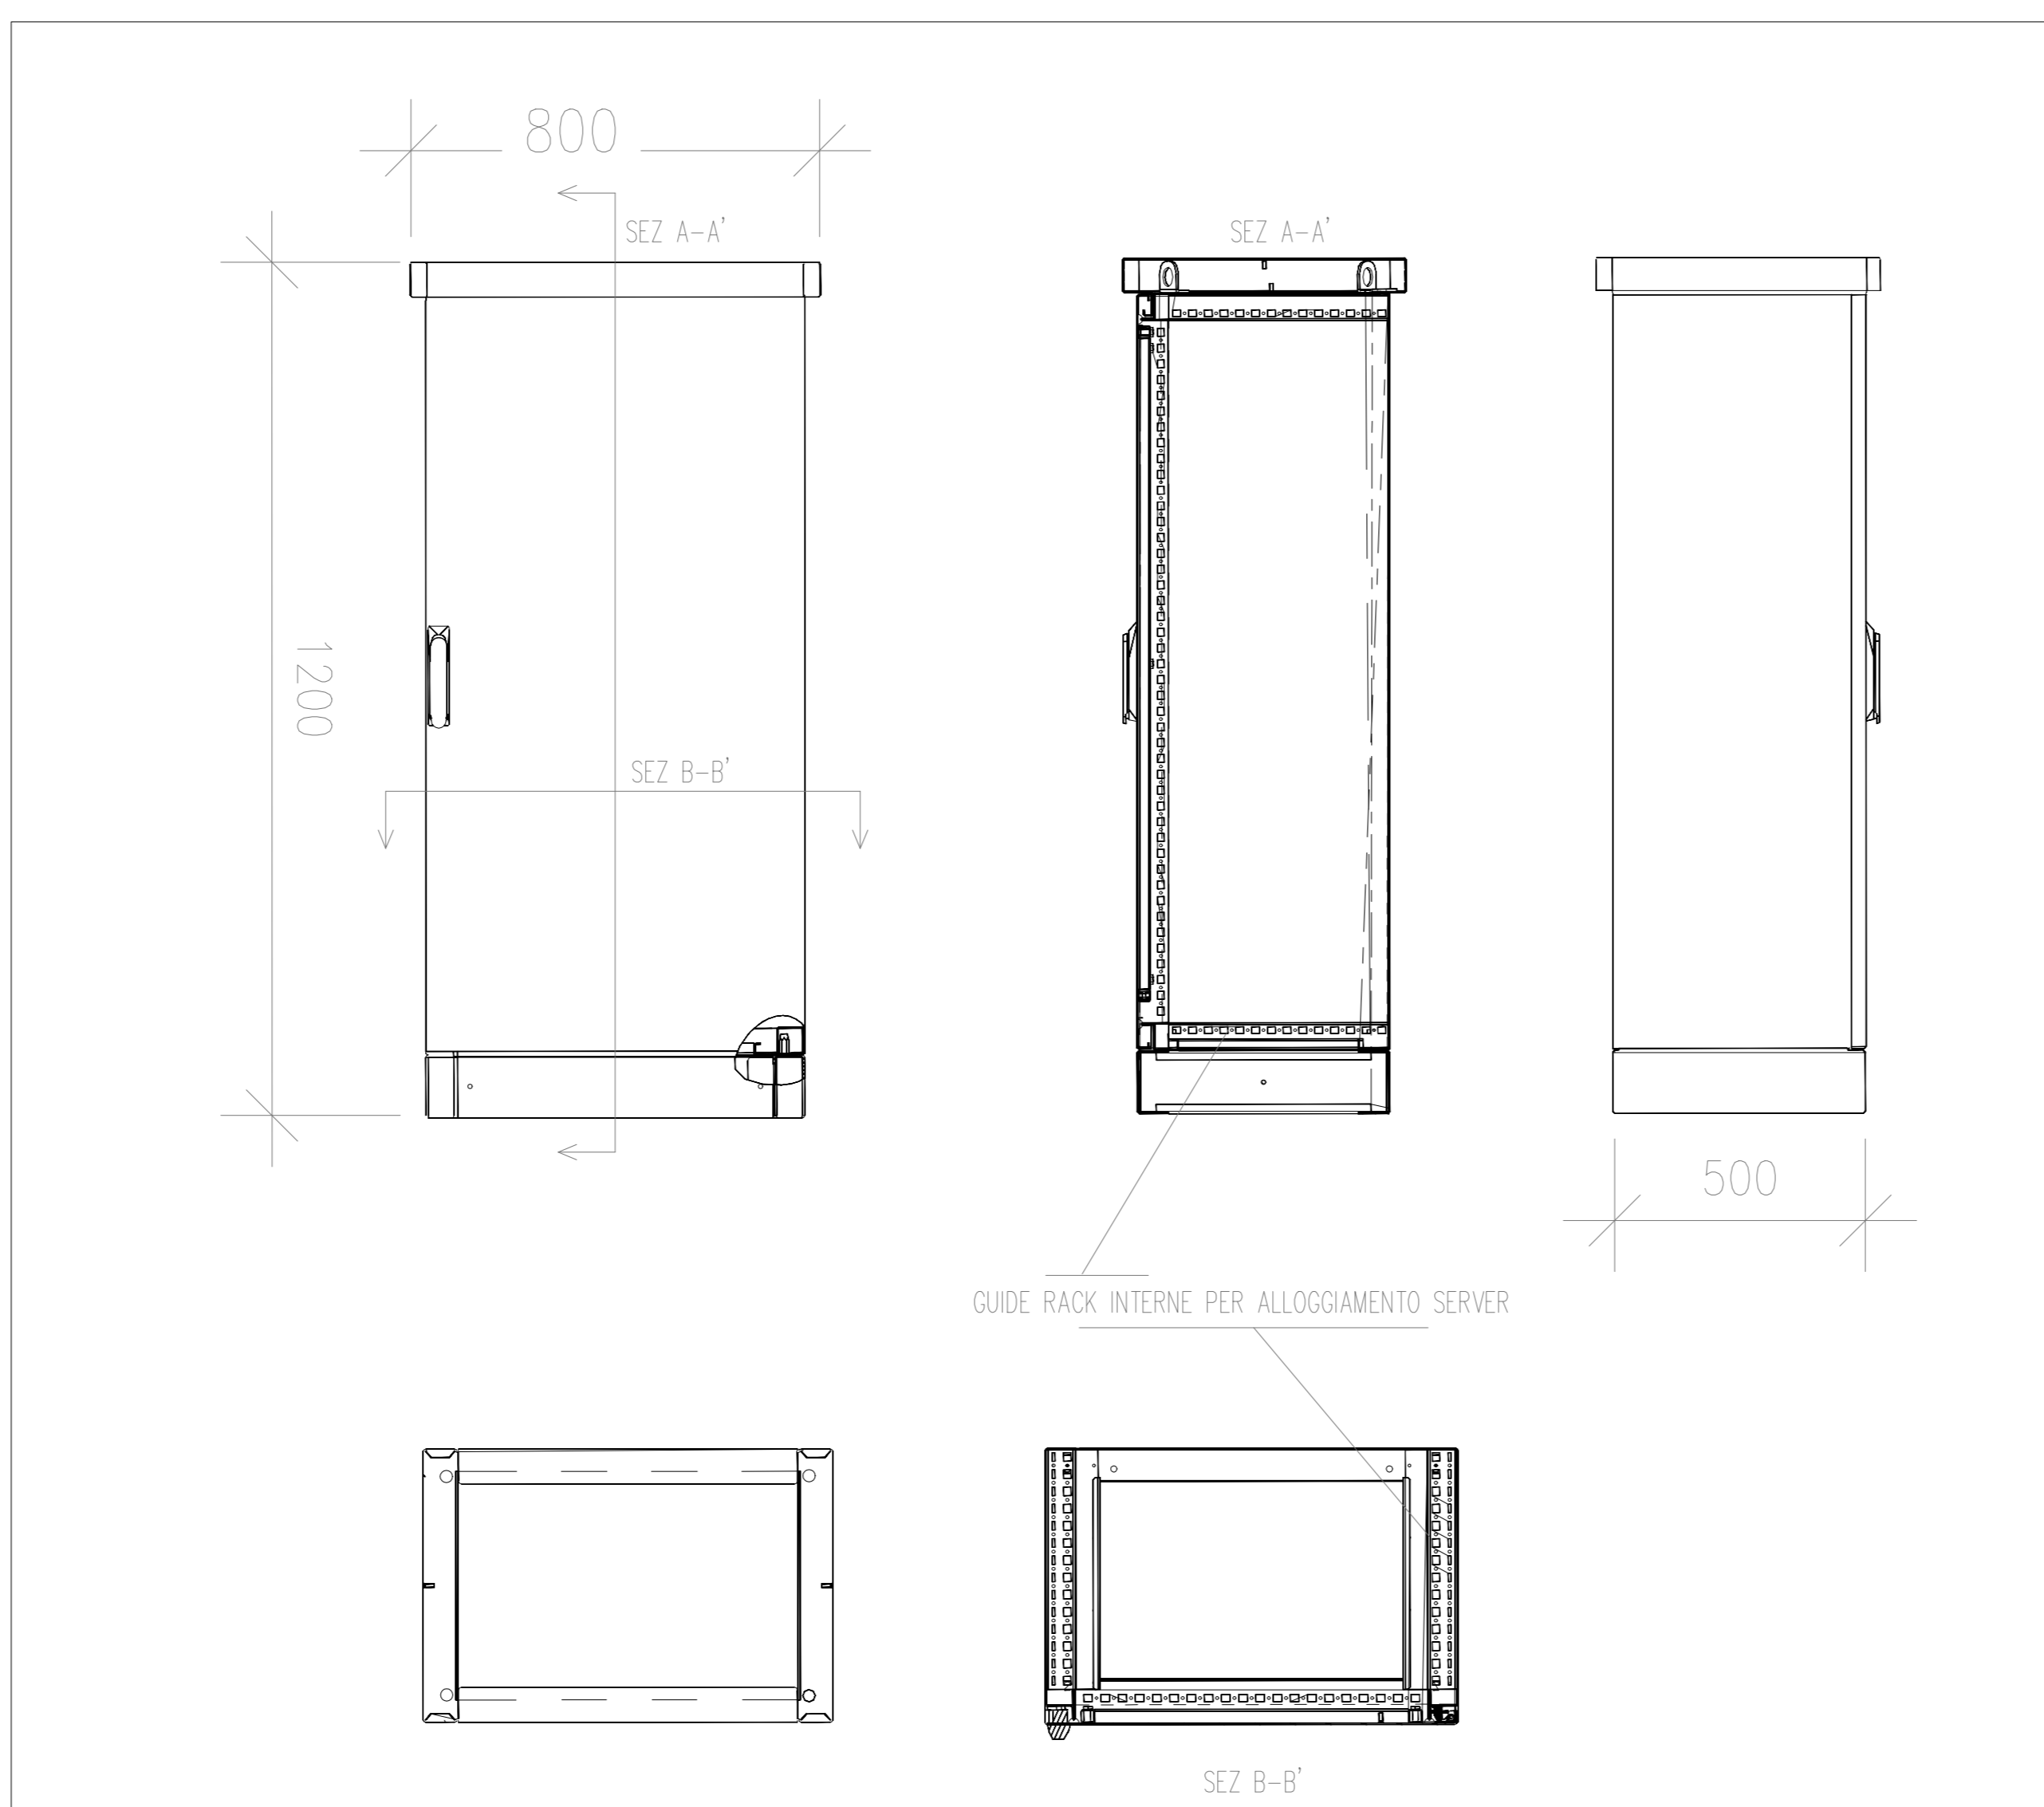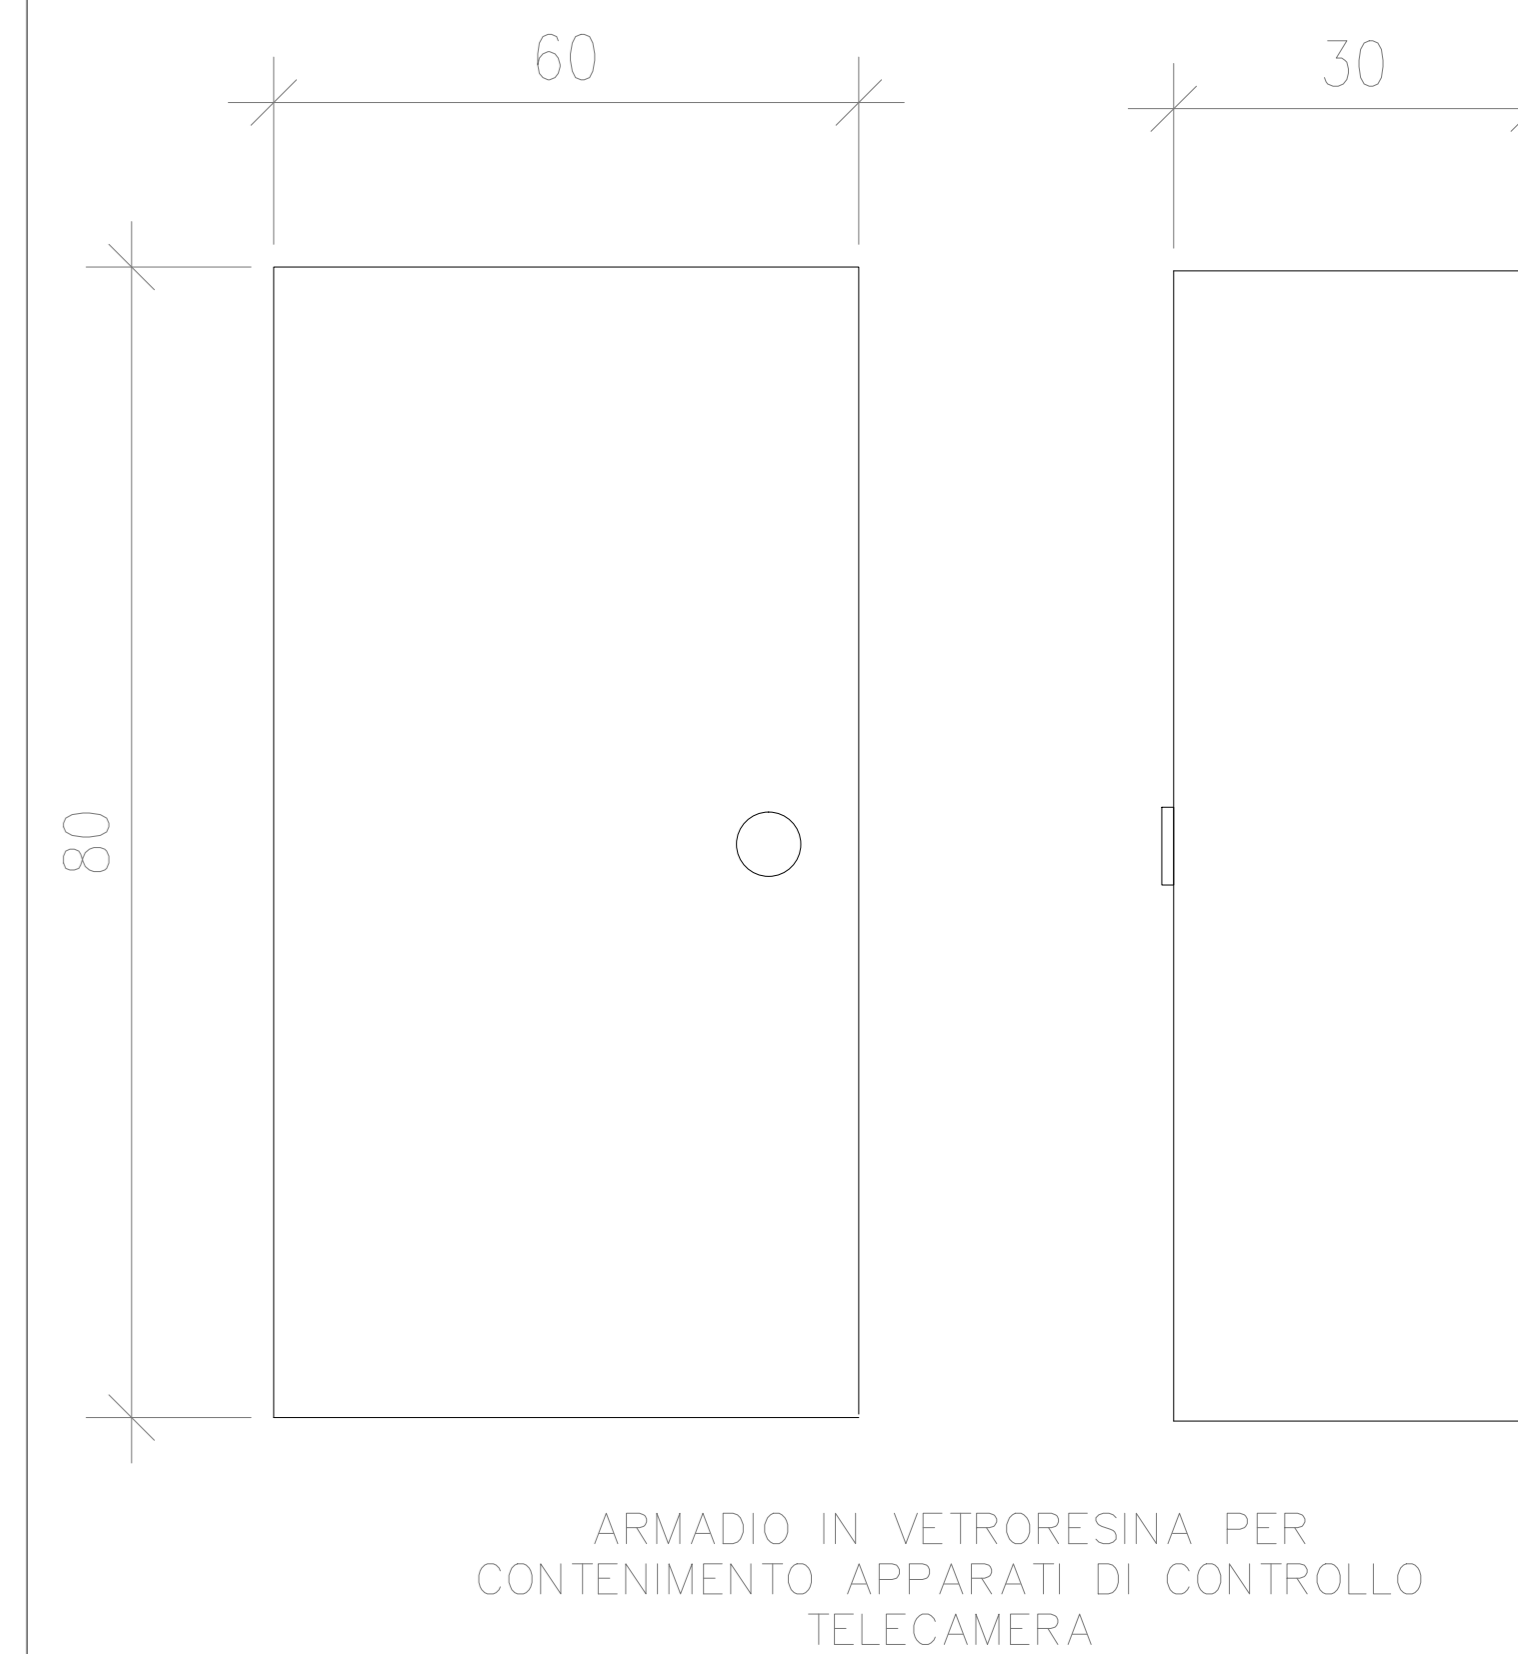

Armadio metallico a campo per alloggiamento server

Provincia di LECCE

CONSORZIO PER L'AREA DI SVILUPPO INDUSTRIALE DI LECCE

Ente Pubblico Economico
 Legge 5.10.1991 n°317
 L.R. 08.03.2007 n°2

PROGETTO PON LEGALITA' FESR-FSE 2014-2020
INTERVENTI DI SORVEGLIANZA DELLE AREE INDUSTRIALI
 PROGETTO ESECUTIVO
 Importo: € 3.197.000

Progettisti:
 Ing. Claudio Conversano
 Ing. Antonio Notaro
 Arch. Elisa Conversano
 Ing. Lorenzo Conversano
 Ing. Roberto Marzo

TAV. 07
 Data: marzo 2019
 Approvazioni:

DETTAGLI TECNICI -SUPPORTI E CONTENITORI-

IL PRESIDENTE Dott. Angelo Tondo

| | | |
|----------------------------------------------|------------------------------------|-------------------------------------------------------|
| IL DIRETTORE GENERALE Dott. Antonio Fitto | IL RUP Geom. Vittorio Carluccio | IL RESPONSABILE DEL PROGETTO Ing. Leonardo Dimitri |
|----------------------------------------------|------------------------------------|-------------------------------------------------------|