Provincia di LECCE

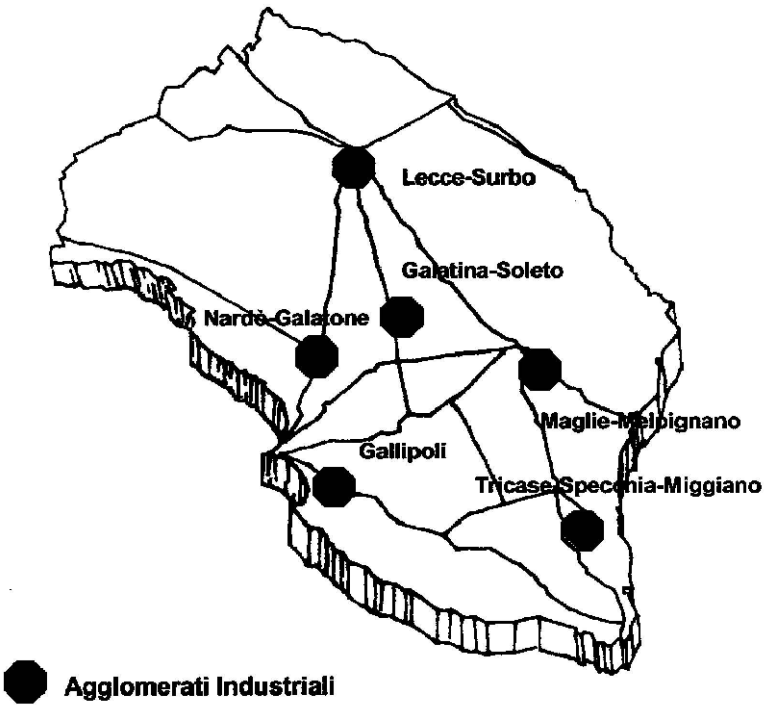

CONSORZIO PER L'AREA DI SVILUPPO INDUTRIALE DI LECCE

Ente Pubblico Economico
Legge 5.10.1991 n°317
L.R. 08.03.2007 n°2

PROGETTO PON LEGALITA' FESR-FSE 2014-2020

INTERVENTI DI SORVEGLIANZA DELLE AREE INDUSTRIALI

PROGETTO ESECUTIVO

Importo: € 3.197.000

Progettisti:

Ing. Claudio Conversano

Ing. Antonio Notaro

Arch. Elisa Conversano

Ing. Lorenzo Conversano

Ing. Roberto Marzo

TAV. 03.1

Data: febbraio 2019

Approvazioni:

DETTAGLIO POSTAZIONI DI PROGETTO -AREA DI CASARANO-

IL PRESIDENTE Dott. Angelo Tondo

IL DIRETTORE GENERALE	IL RUP	IL RESPONSABILE DEL PROGETTO
Dott. Antonio Fitto	*Geom. Vittorio Carluccio*	*Ing. Leonardo Dimitri*

POSTAZIONE DI CONTESTO - TVCC 01

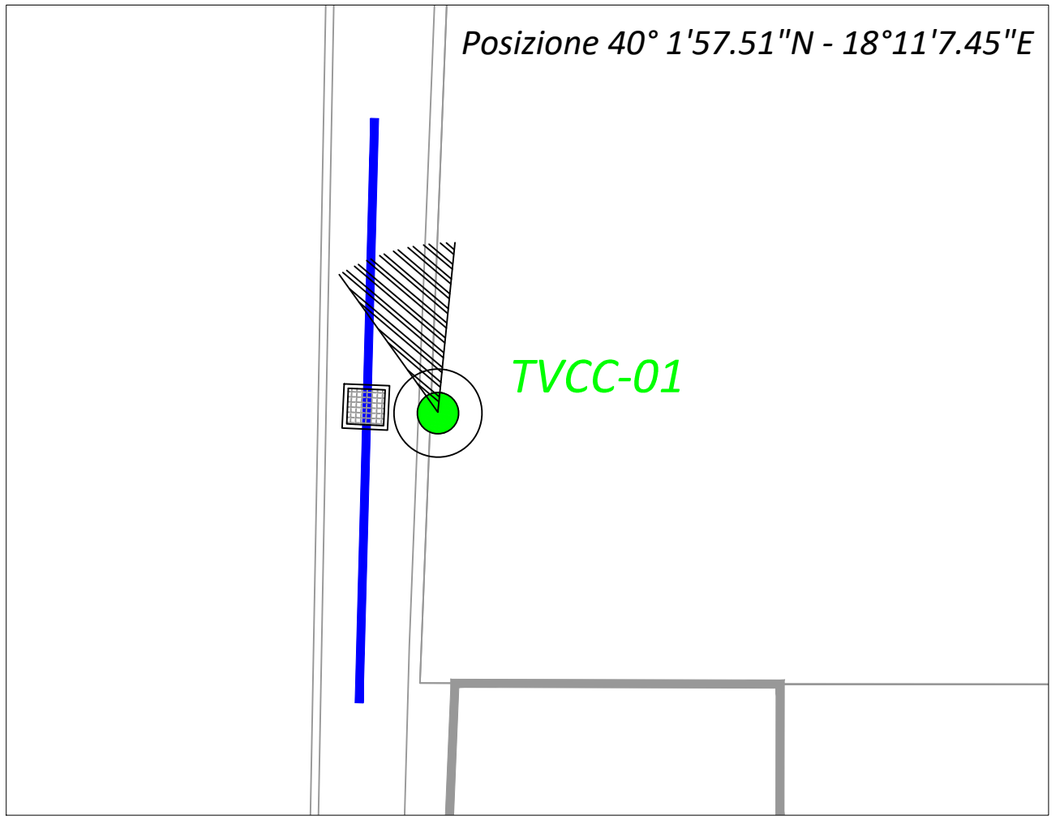

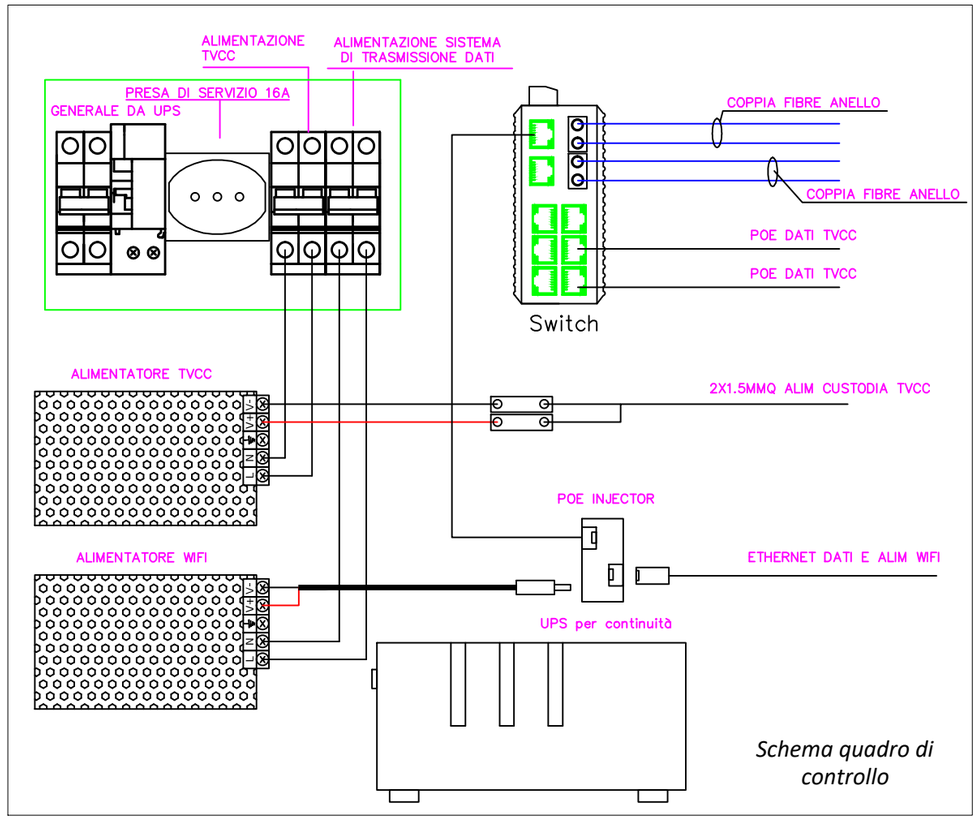

Dotazione della postazione	
Tipologia	Quantità
Telecamera di conteso	1
Antenna trasmissione	1
Illuminatore IR	1
Quadro elettrico controllo	1
Gruppo di continuità	1
Switch gigabit in fibra	1

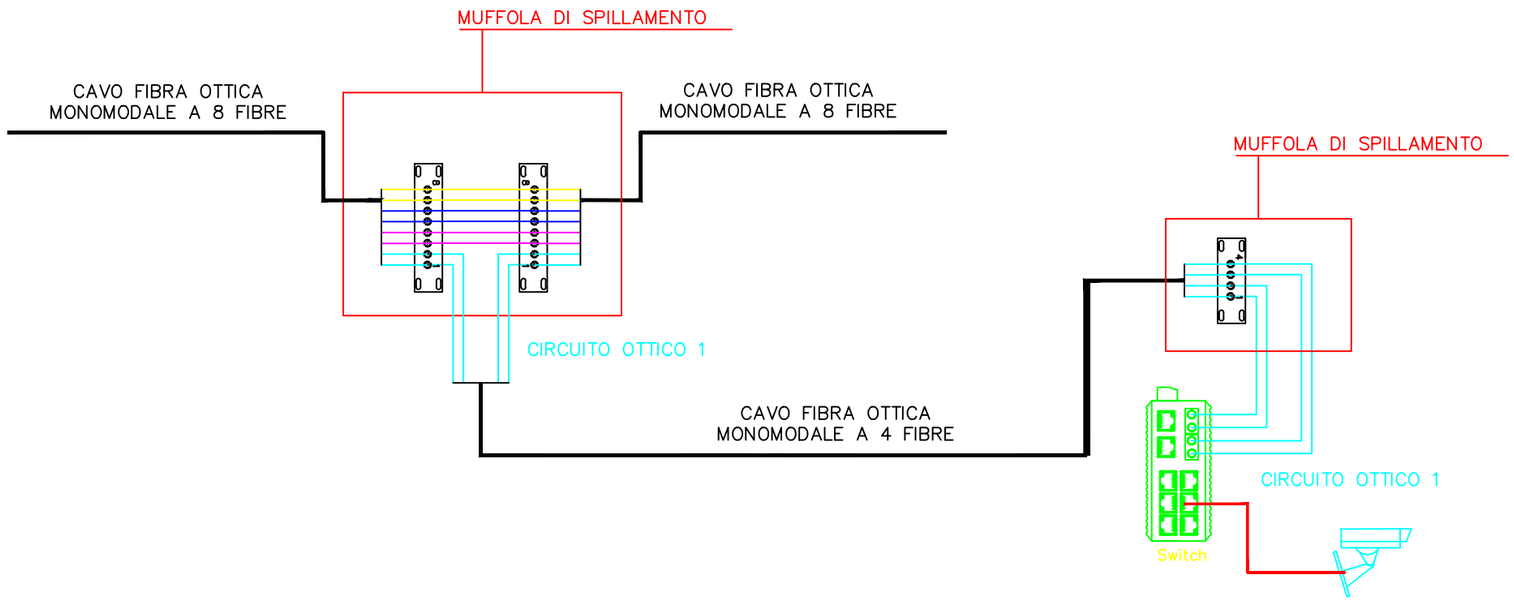

Dettaglio derivazione da dorsale fibra a muffola di spillamento

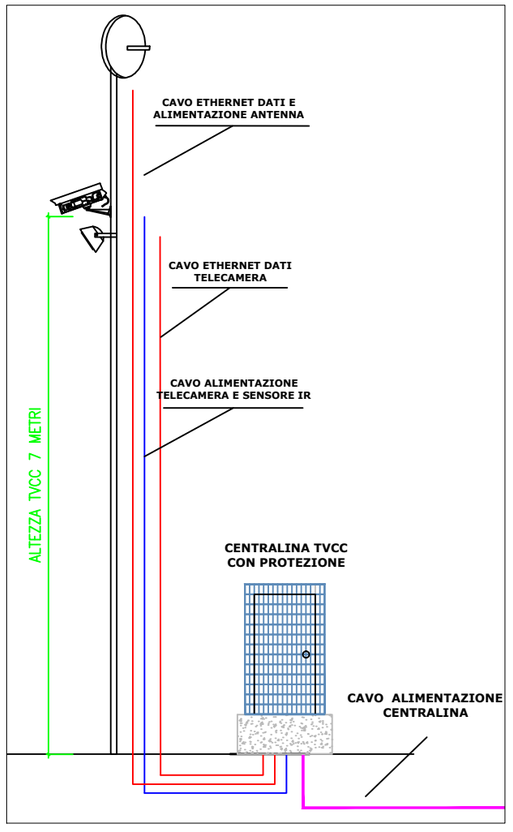

POSTAZIONE DI CONTESTO - TVCC 02

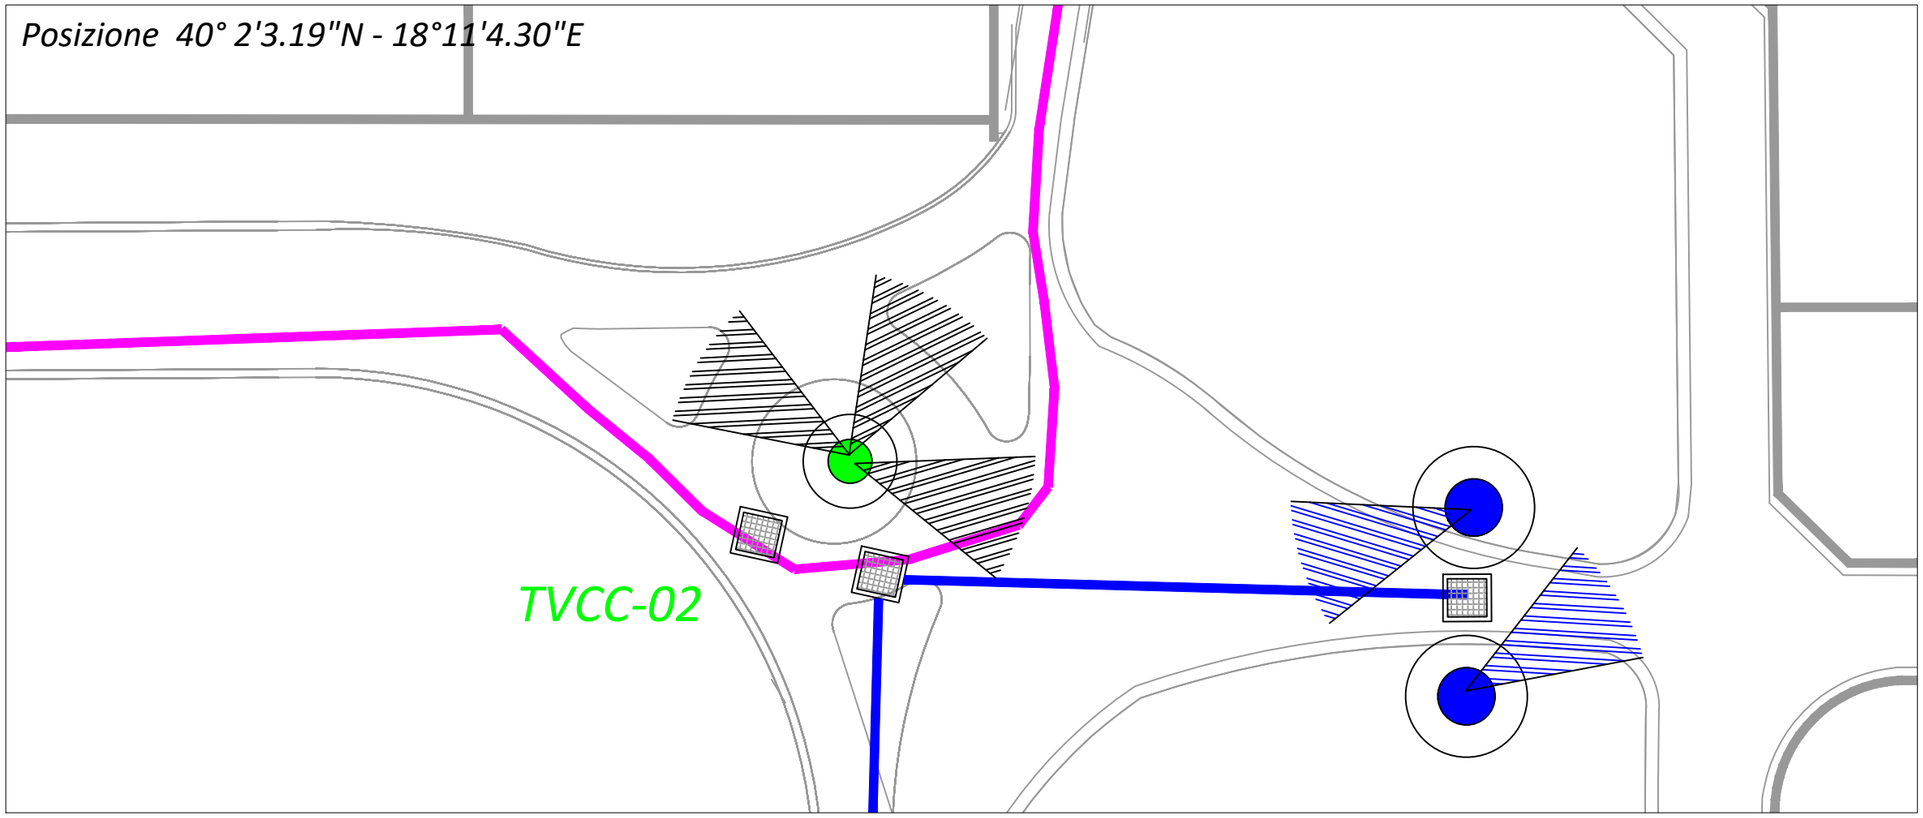

Dotazione della postazione	
Tipologia	Quantità
Telecamera contesto	3
Antenna trasmissione	1
Illuminatore IR	3
Quadro elettrico controllo	1
Gruppo di continuità	1
Switch gigabit in fibra	1

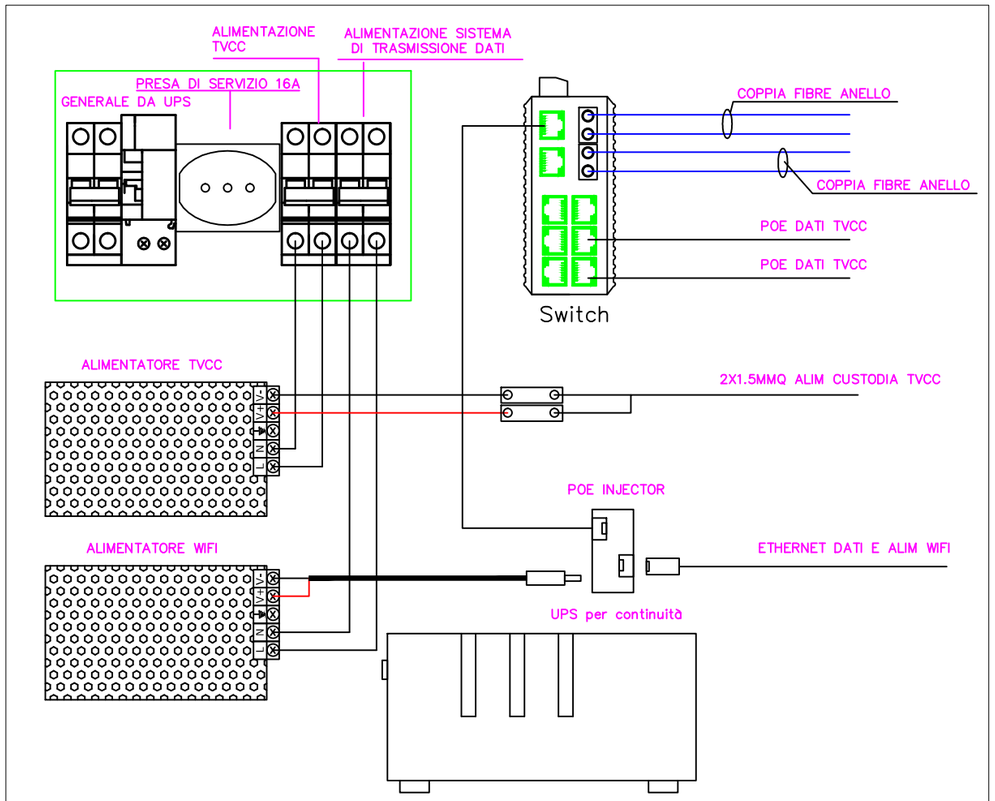

Schema quadro di controllo

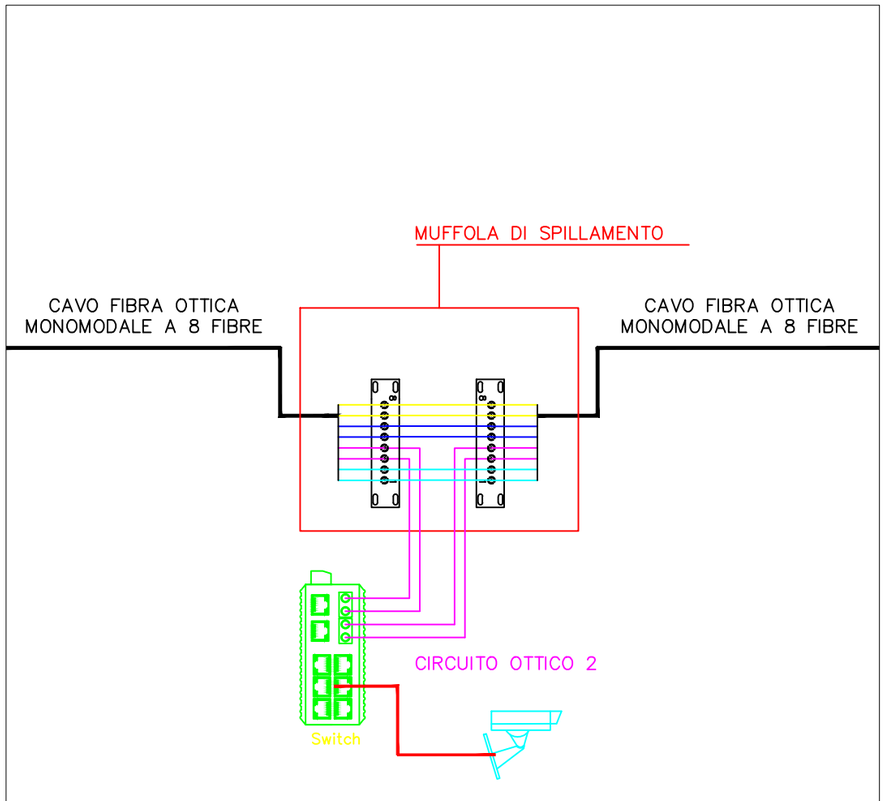

Dettaglio derivazione da dorsale fibra principale

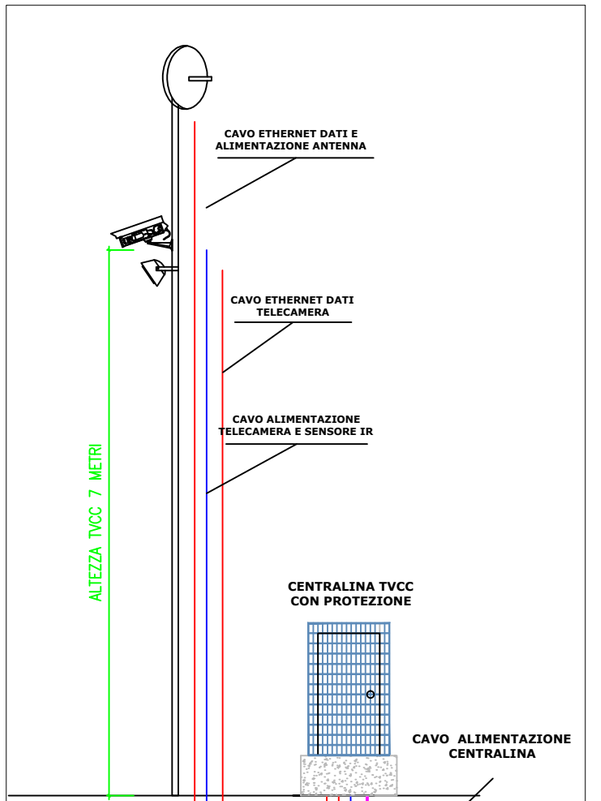

POSTAZIONE DI CONTESTO - TVCC 03

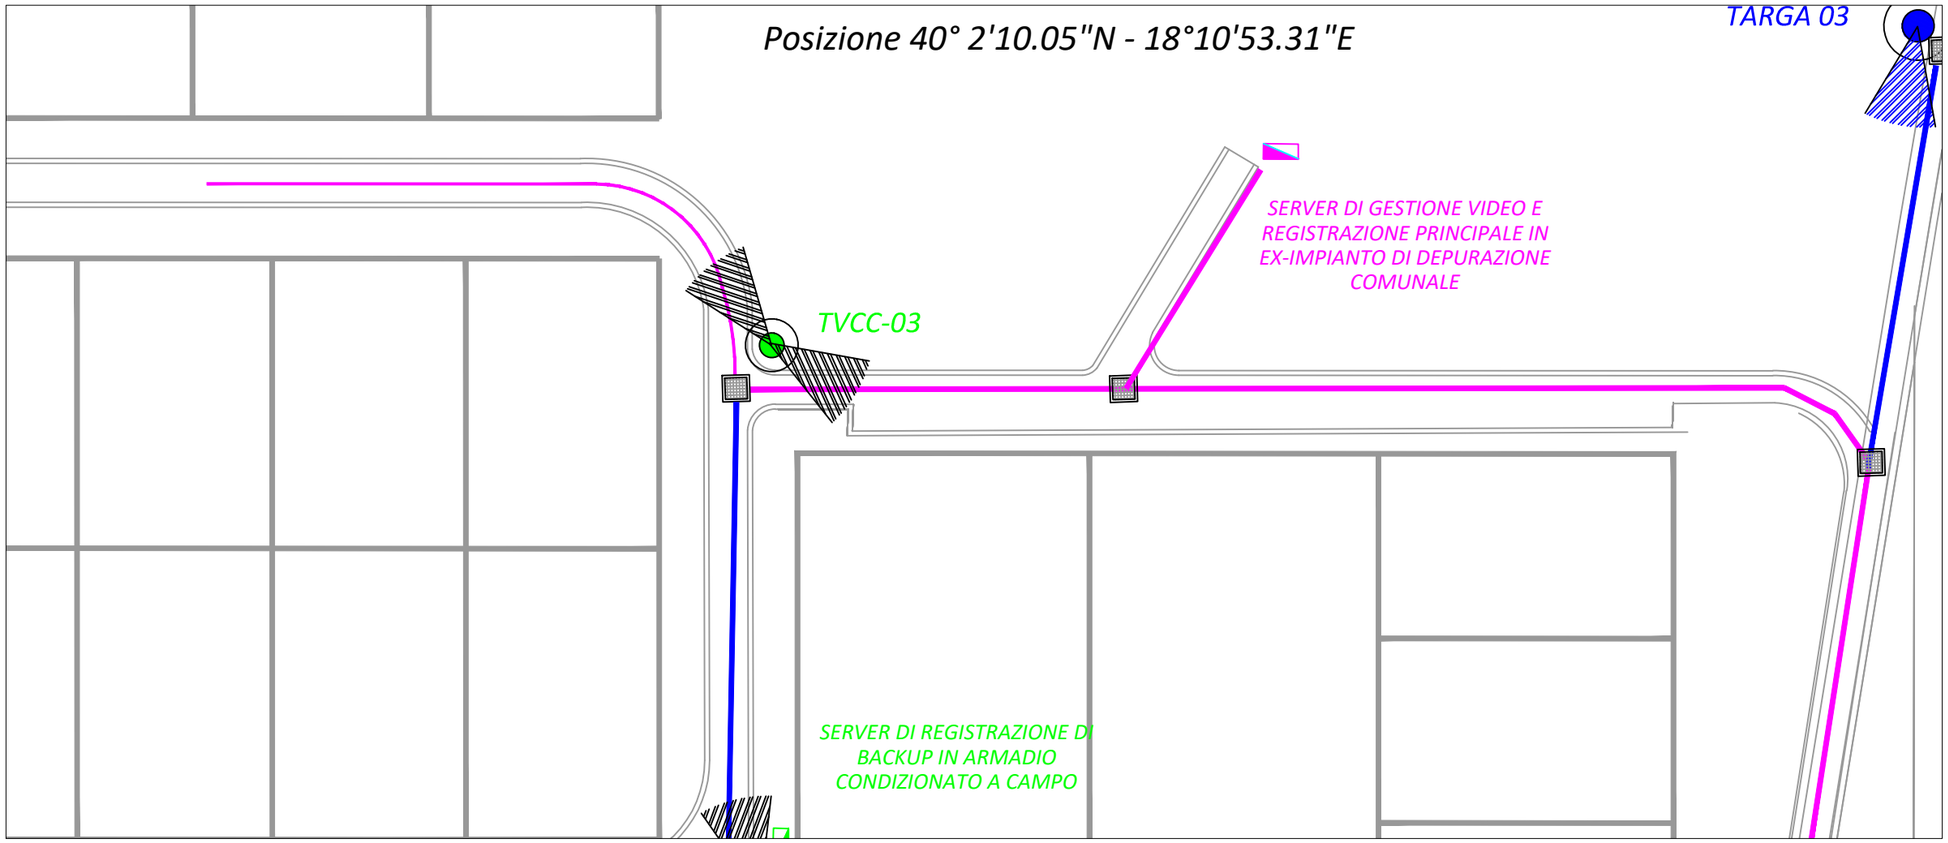

Dotazione della postazione	
Tipologia	Quantità
Telecamera contesto	3
Antenna trasmissione	1
Illuminatore IR	3
Quadro elettrico controllo	1
Gruppo di continuità	1
Switch gigabit in fibra	1

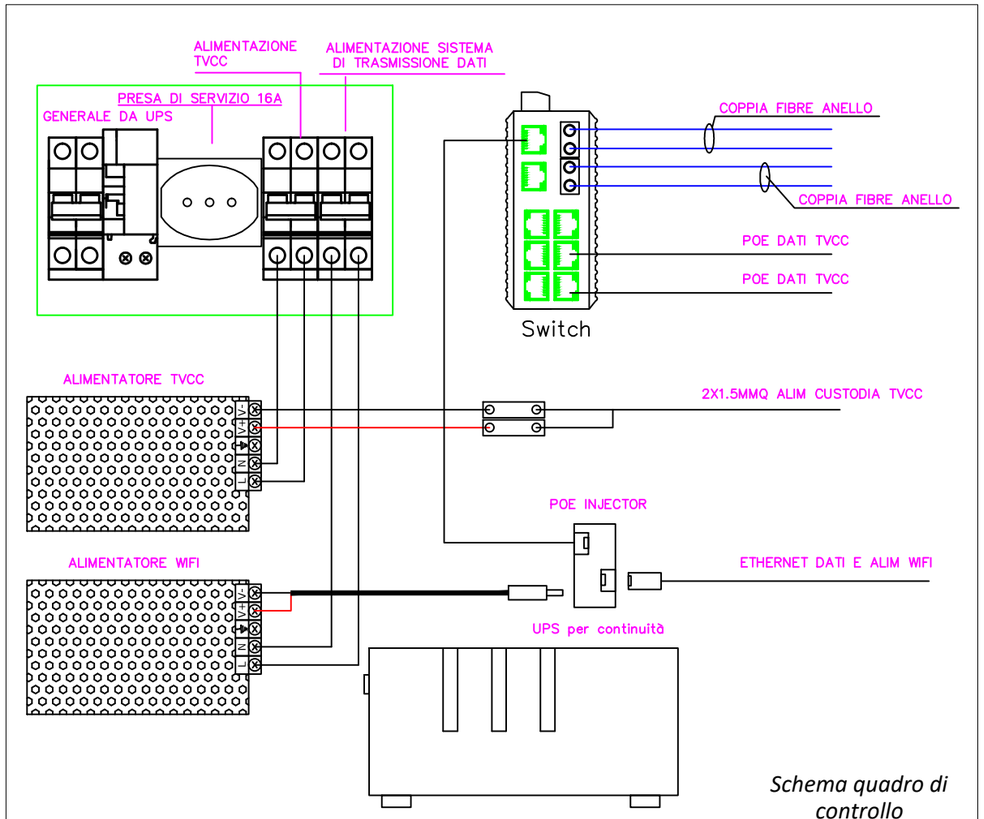

Schema quadro di controllo

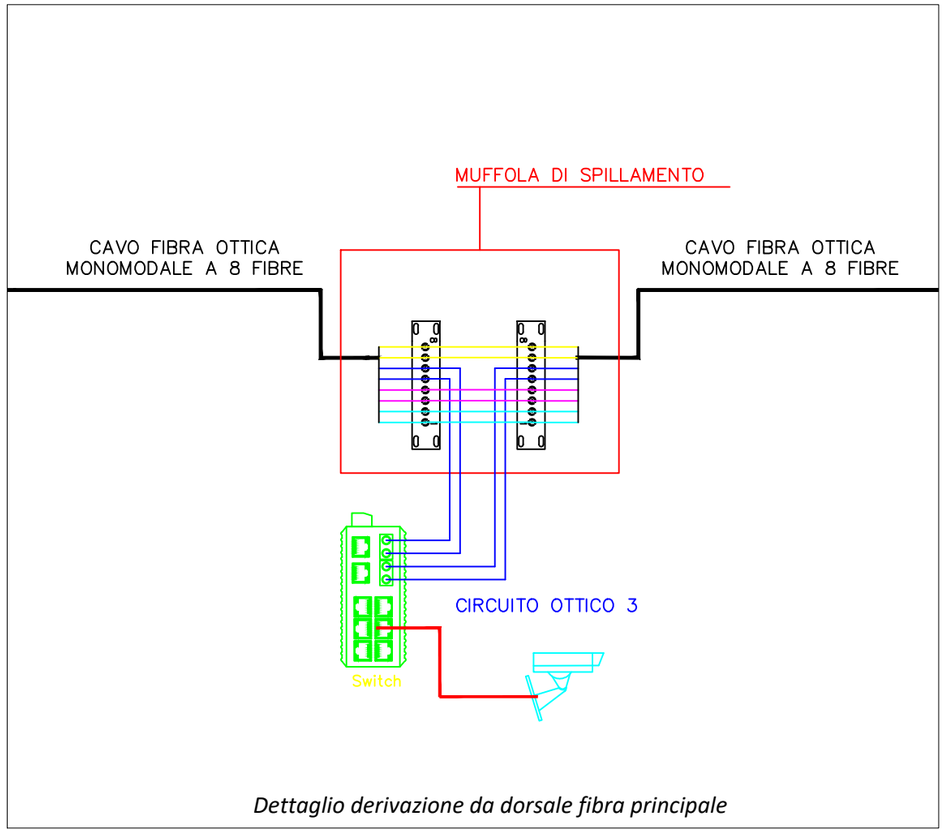

Dettaglio derivazione da dorsale fibra principale

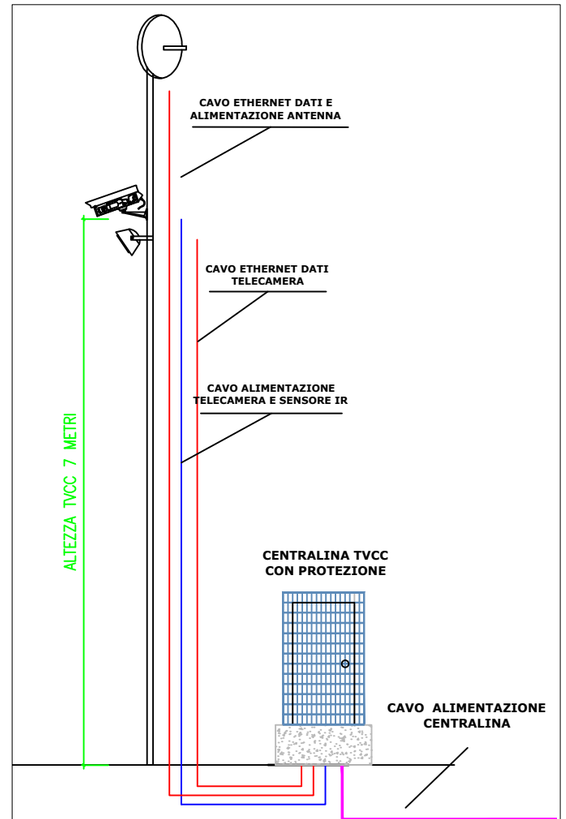

POSTAZIONE DI CONTESTO - TVCC 04

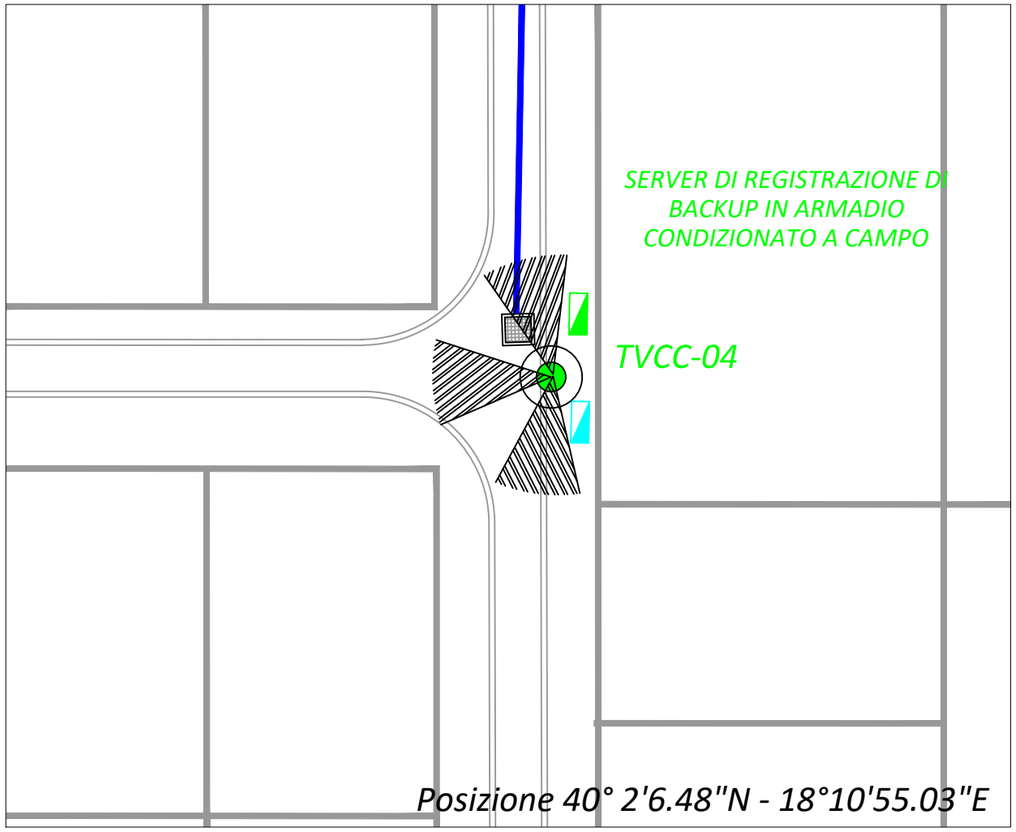

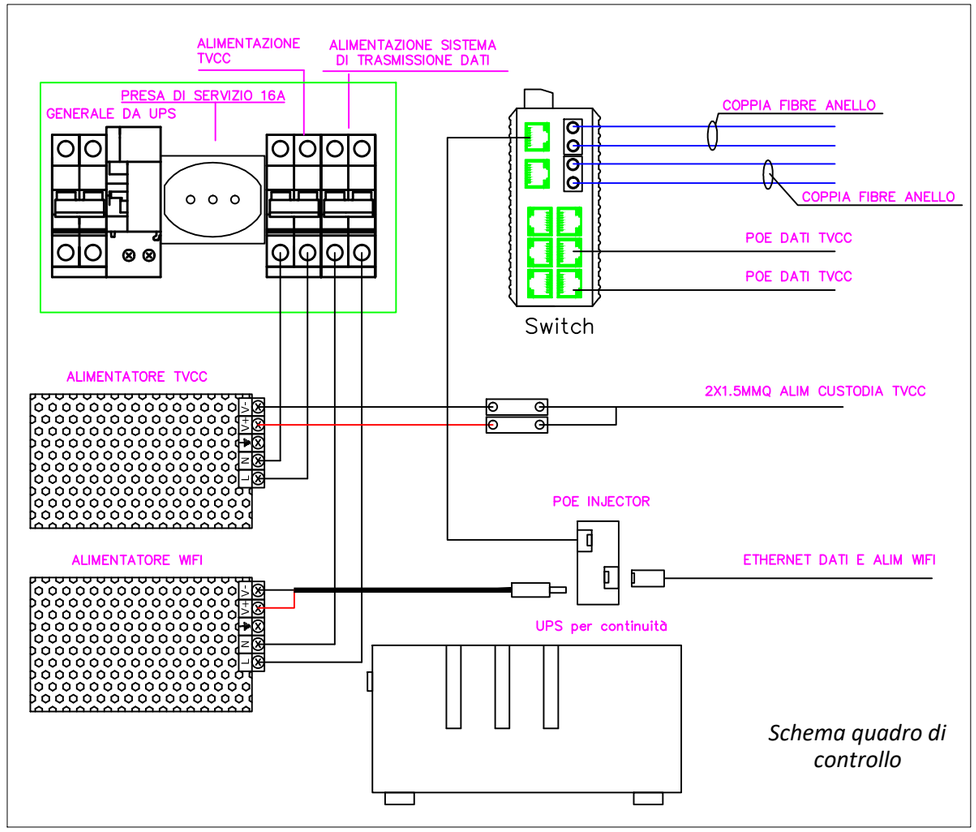

Dotazione della postazione	
Tipologia	Quantità
Telecamera di conteso	4
Antenna accentramento	2
Illuminatore IR	4
Quadro elettrico controllo	1
Gruppo di continuità	1
Switch gigabit in fibra	1

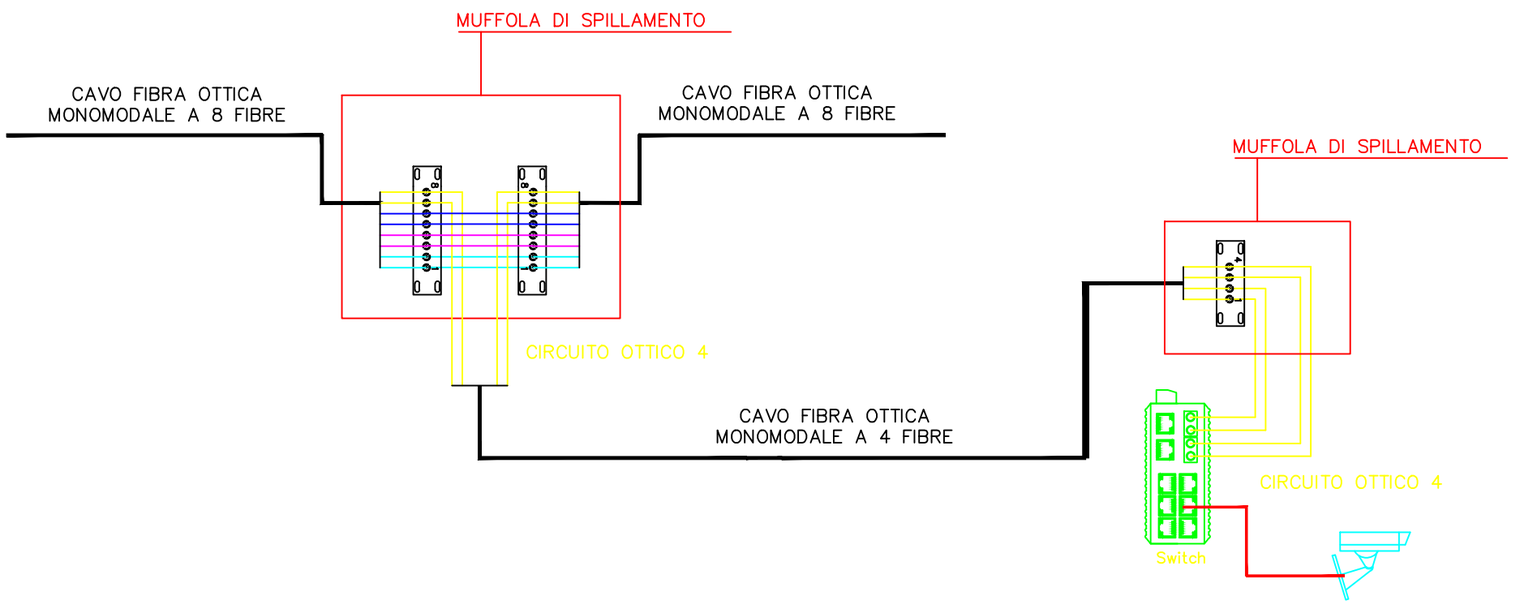

Dettaglio derivazione da dorsale fibra a muffola di spillamento

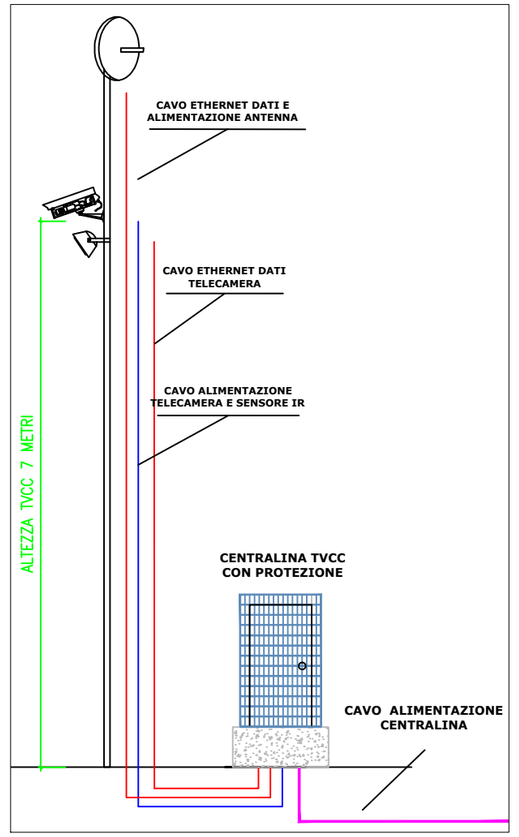

POSTAZIONE DI CONTESTO - TVCC 05

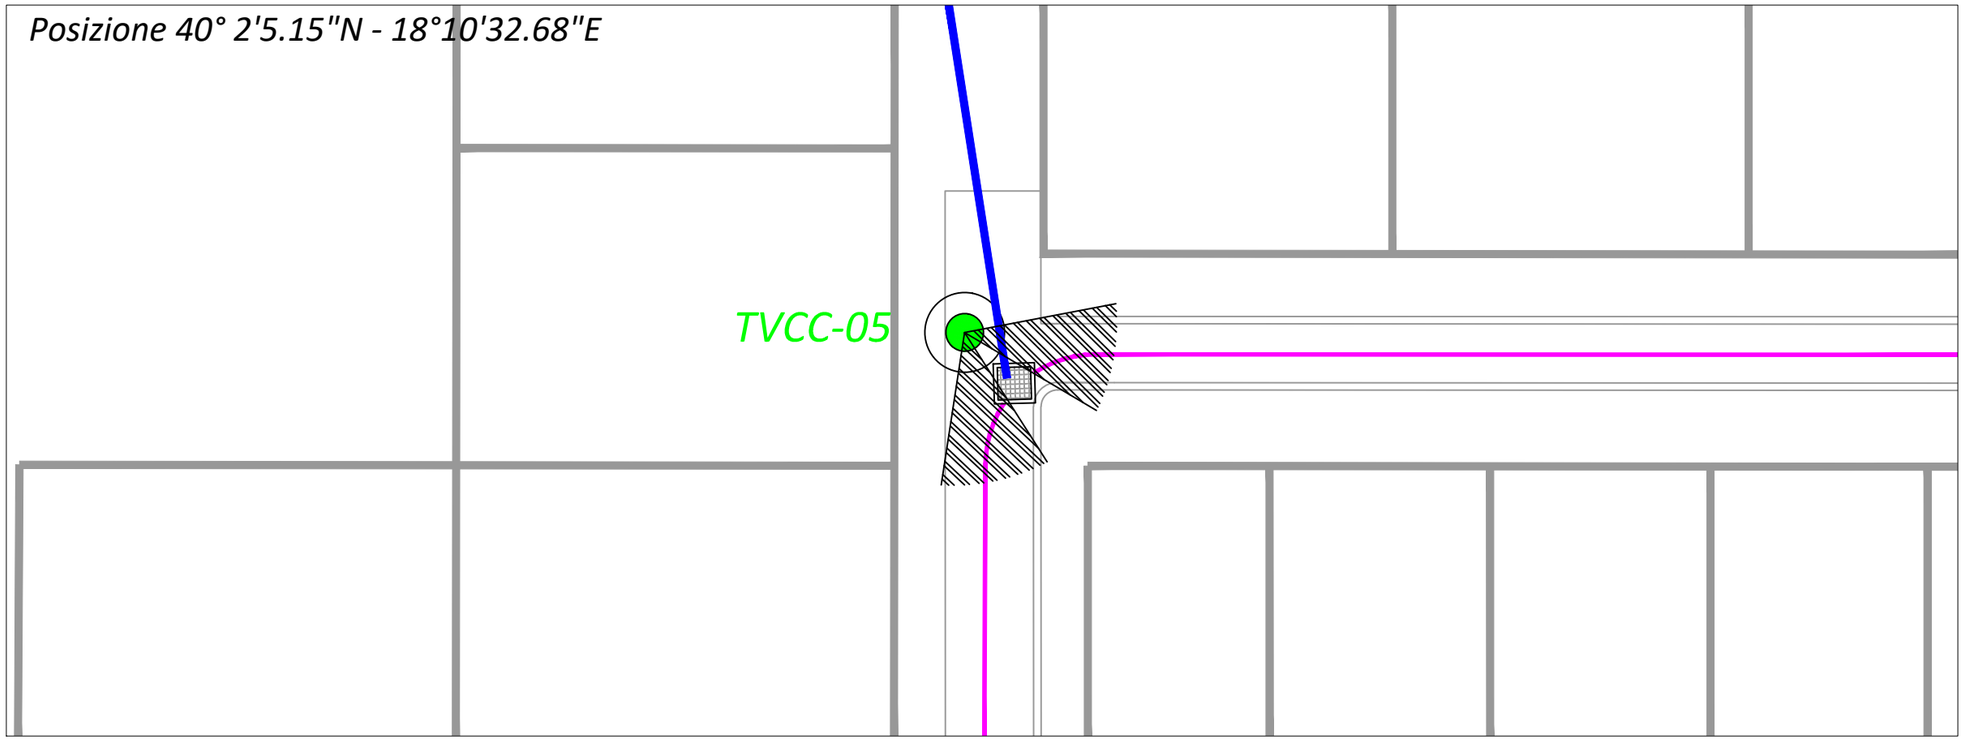

Dotazione della postazione	
Tipologia	Quantità
Telecamera contesto	2
Antenna trasmissione	1
Illuminatore IR	2
Quadro elettrico controllo	1
Gruppo di continuità	1
Switch gigabit in fibra	1

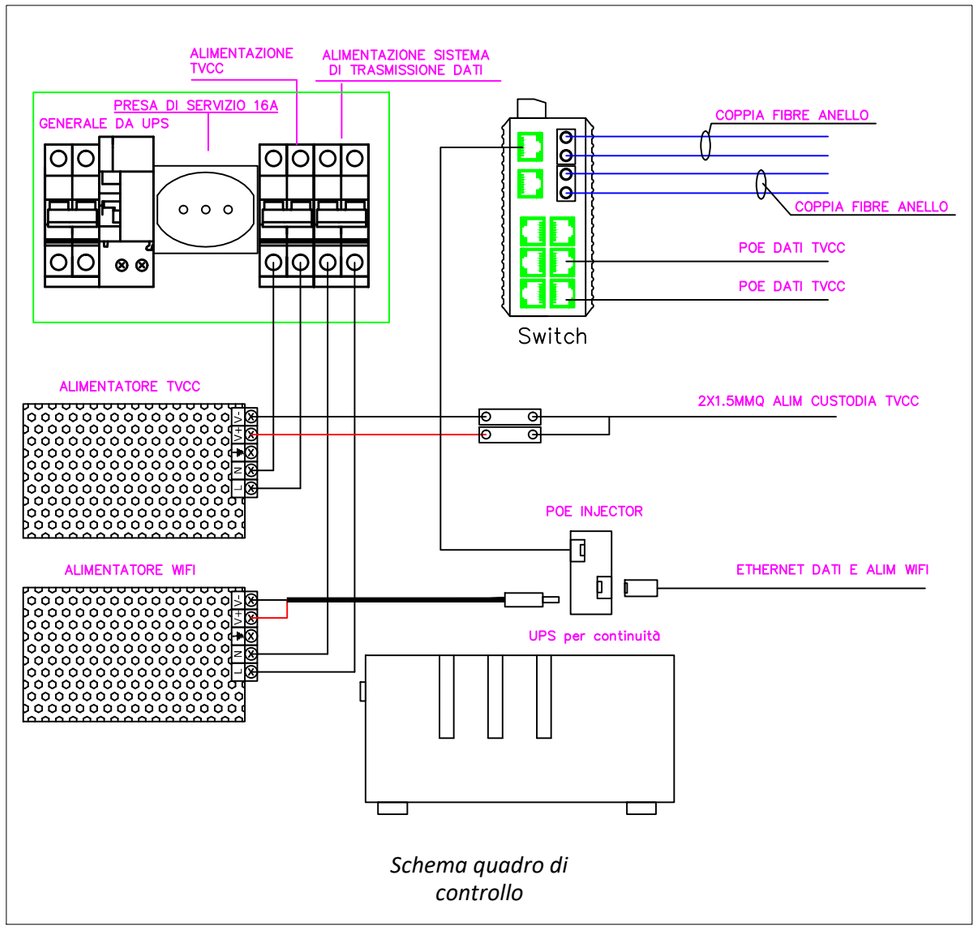

Schema quadro di controllo

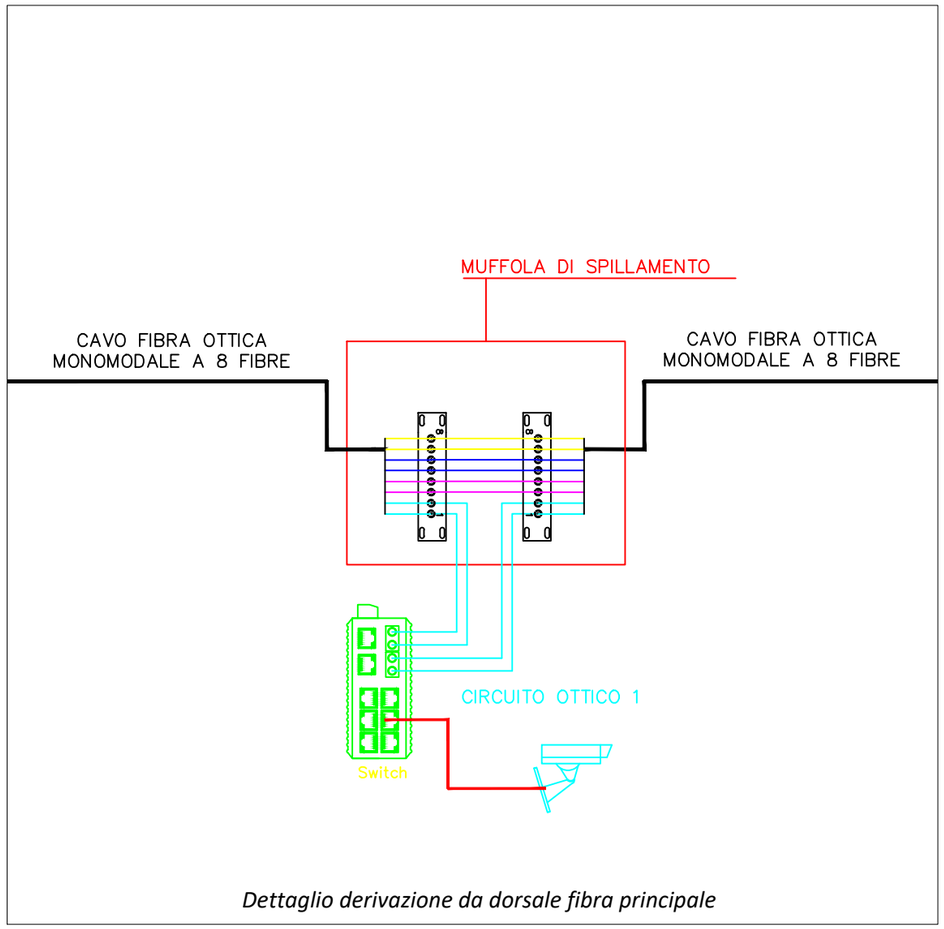

Dettaglio derivazione da dorsale fibra principale

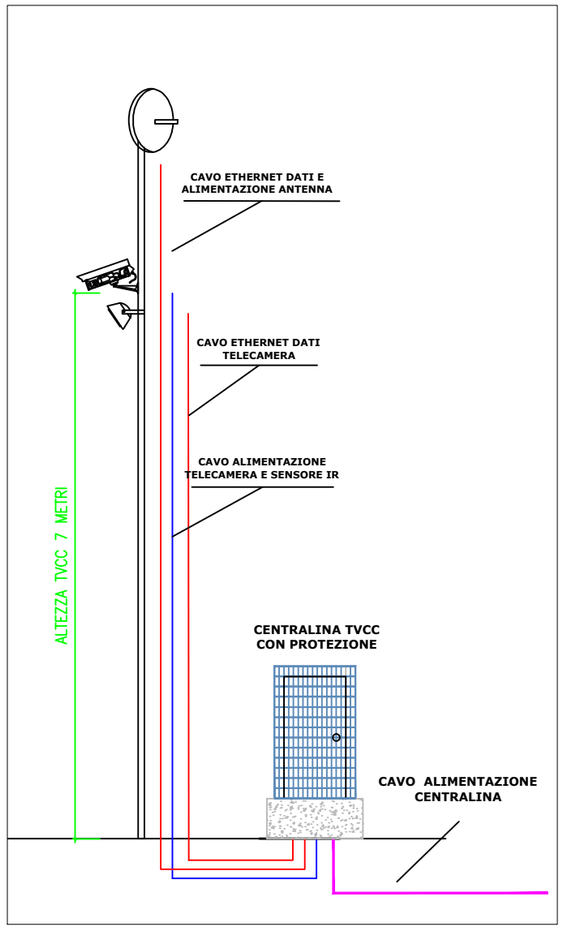

POSTAZIONE DI CONTESTO - TVCC 06

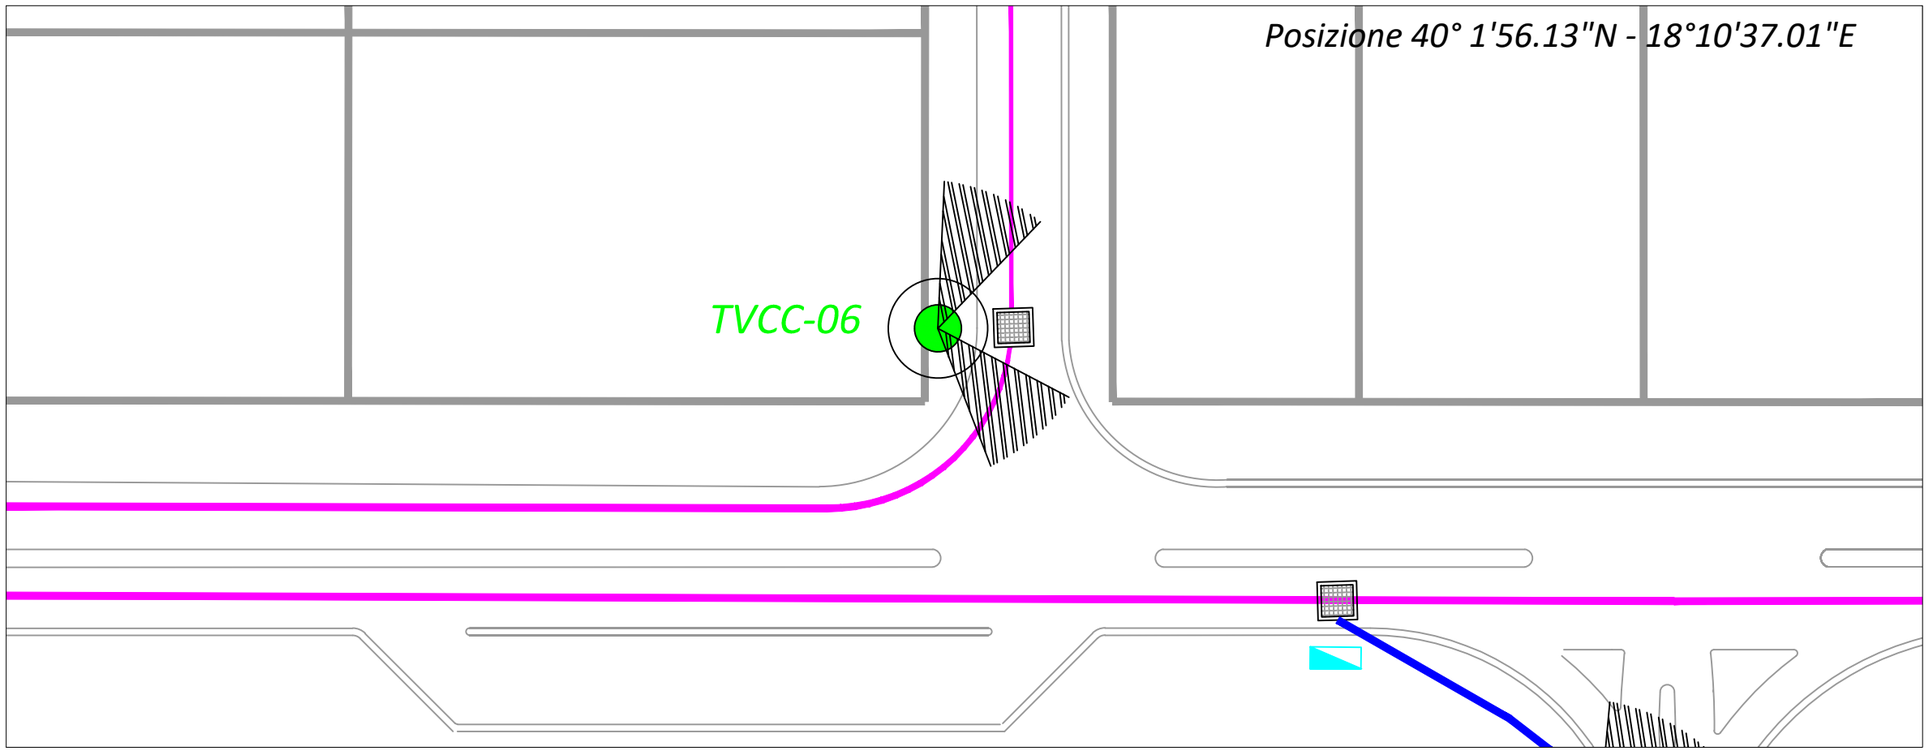

Dotazione della postazione	
Tipologia	Quantità
Telecamera contesto	2
Antenna trasmissione	1
Illuminatore IR	2
Quadro elettrico controllo	1
Gruppo di continuità	1
Switch gigabit in fibra	1

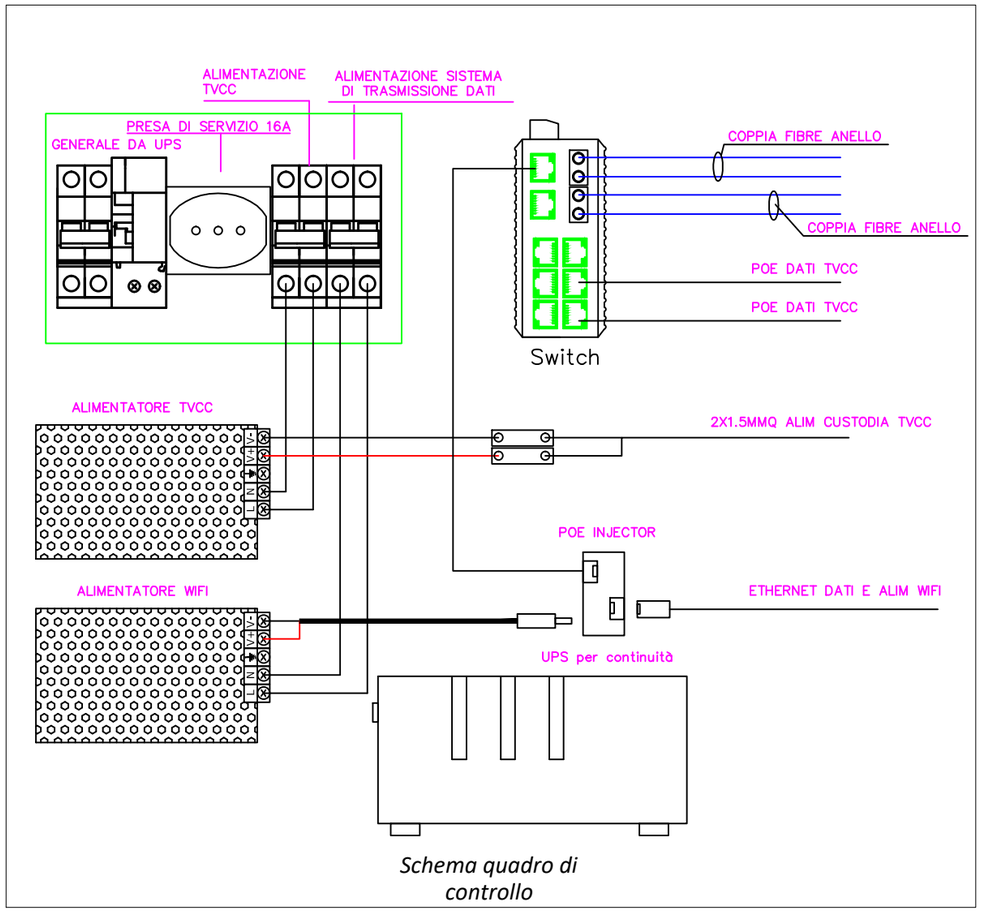

Schema quadro di controllo

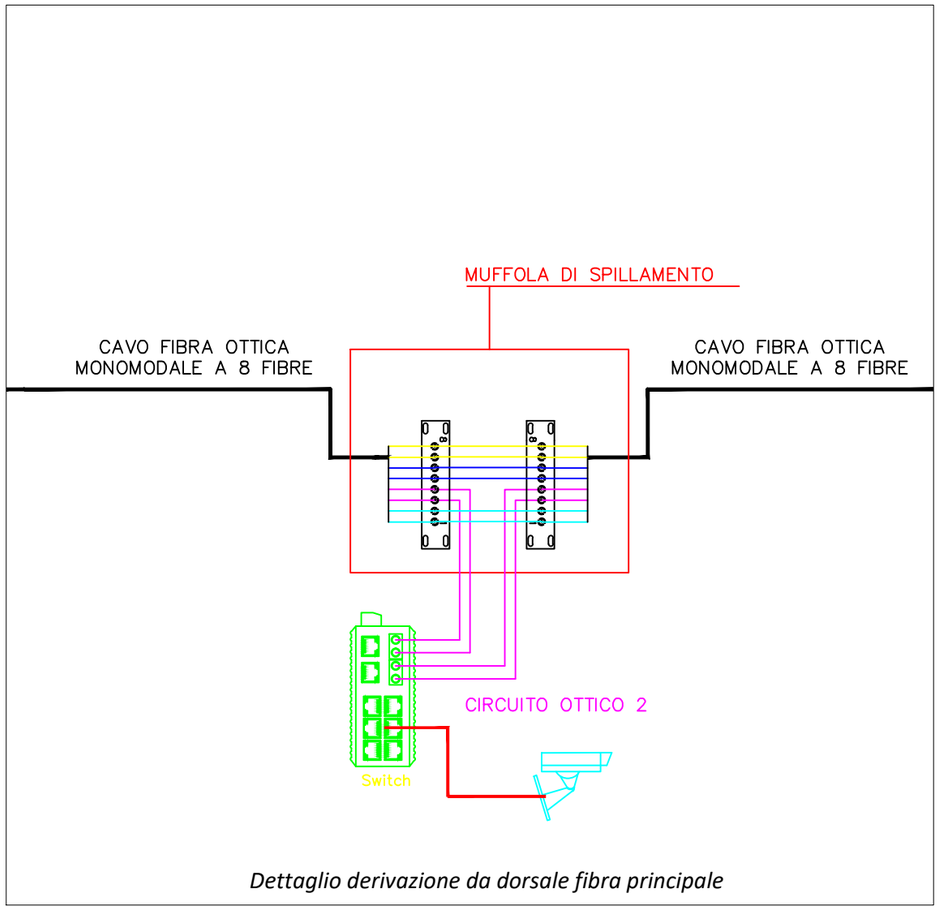

Dettaglio derivazione da dorsale fibra principale

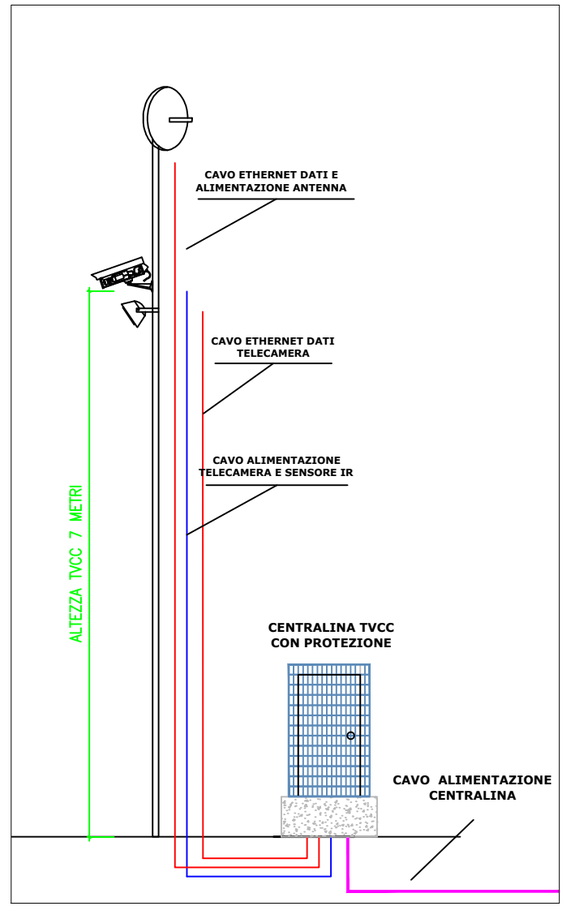

POSTAZIONE DI CONTESTO - TVCC 07

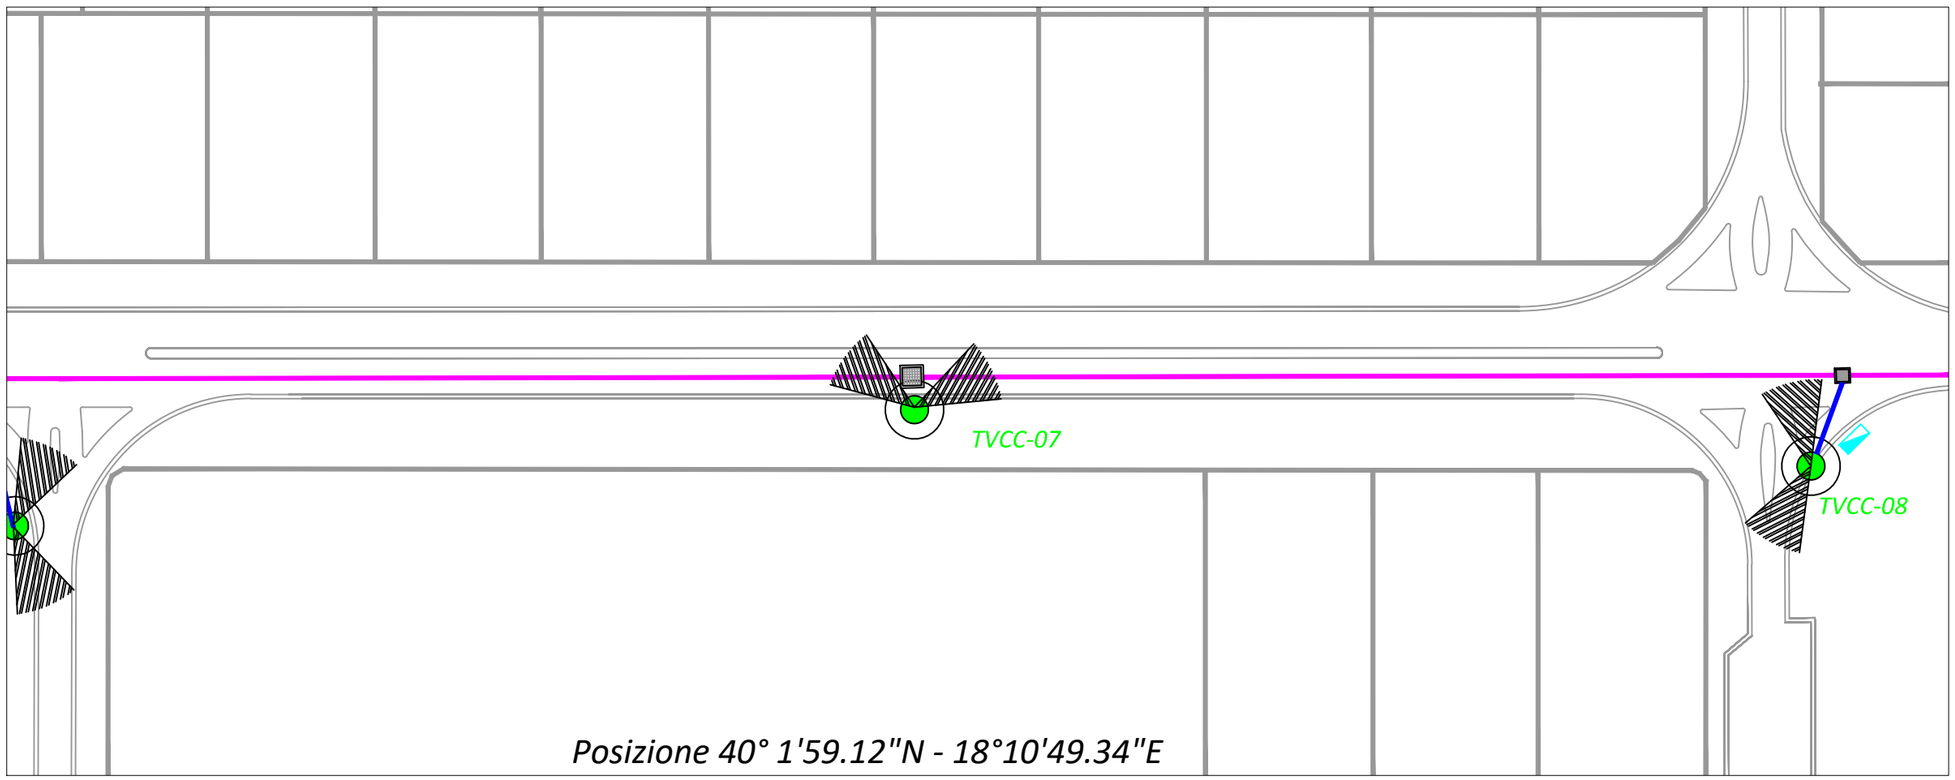

Dotazione della postazione	
Tipologia	Quantità
Telecamera contesto	2
Antenna trasmissione	1
Illuminatore IR	2
Quadro elettrico controllo	1
Gruppo di continuità	1
Switch gigabit in fibra	1

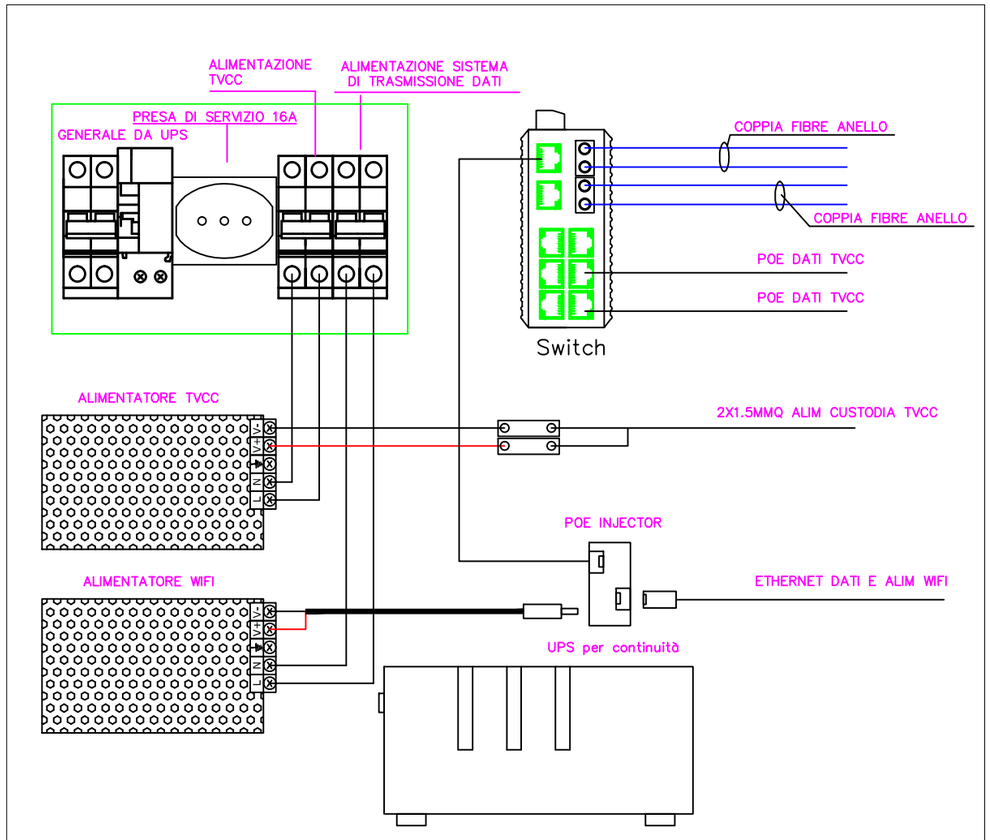

Schema quadro di controllo

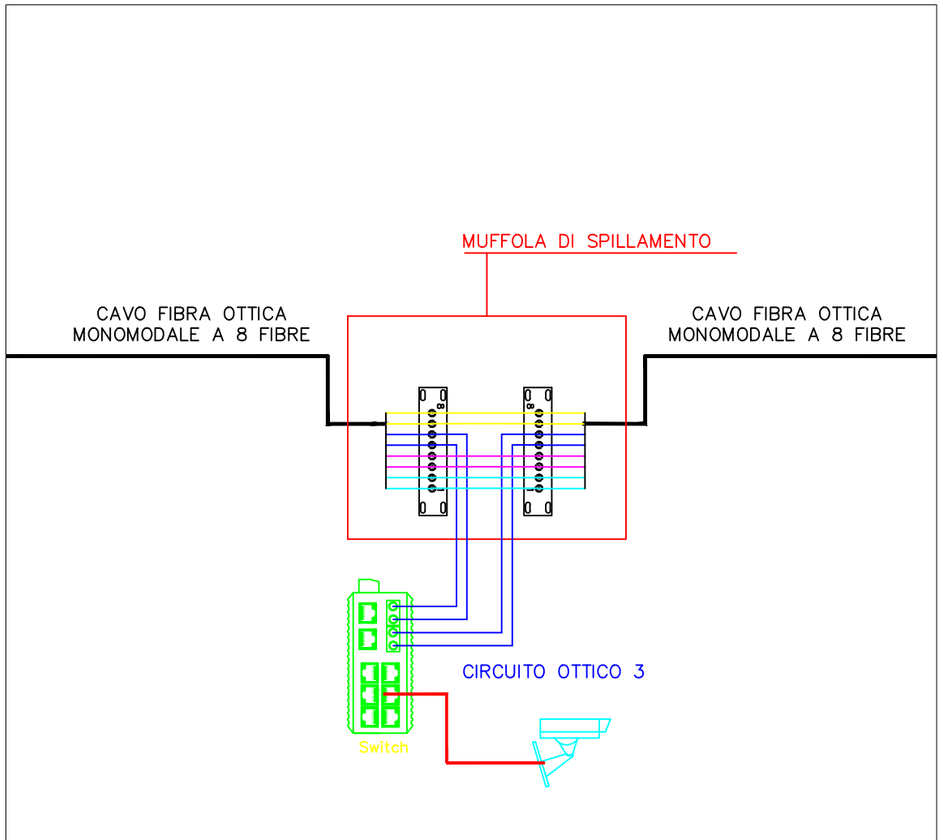

Dettaglio derivazione da dorsale fibra principale

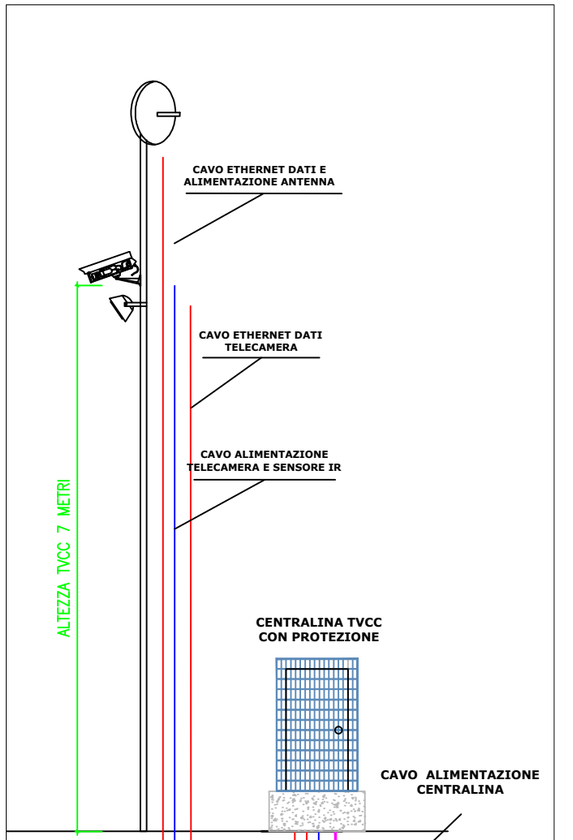

POSTAZIONE DI CONTESTO - TVCC 08

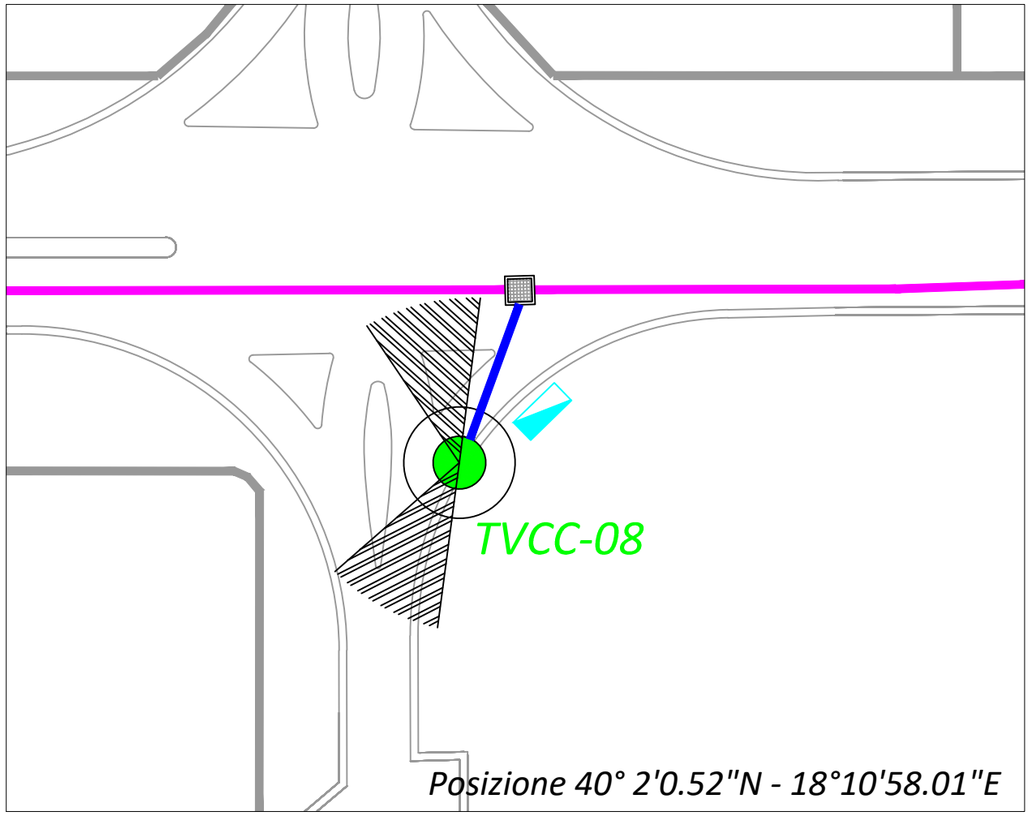

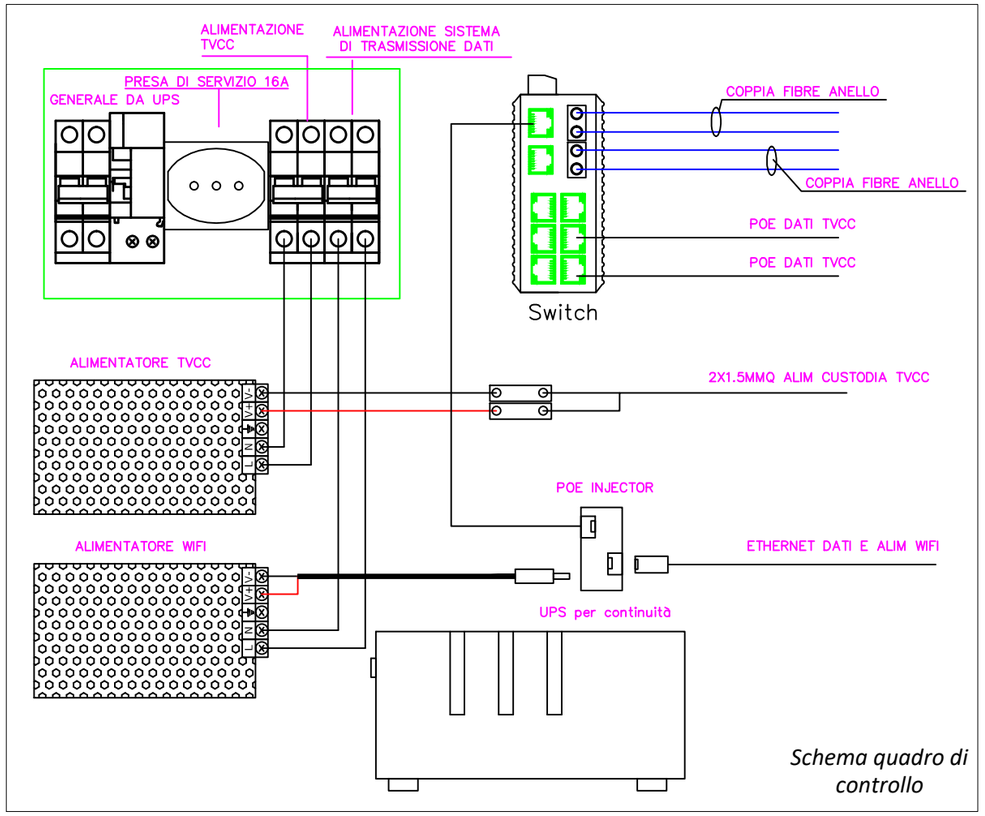

Dotazione della postazione	
Tipologia	Quantità
Telecamera di conteso	2
Antenna trasmissione	1
Illuminatore IR	2
Quadro elettrico controllo	1
Gruppo di continuità	1
Switch gigabit in fibra	1

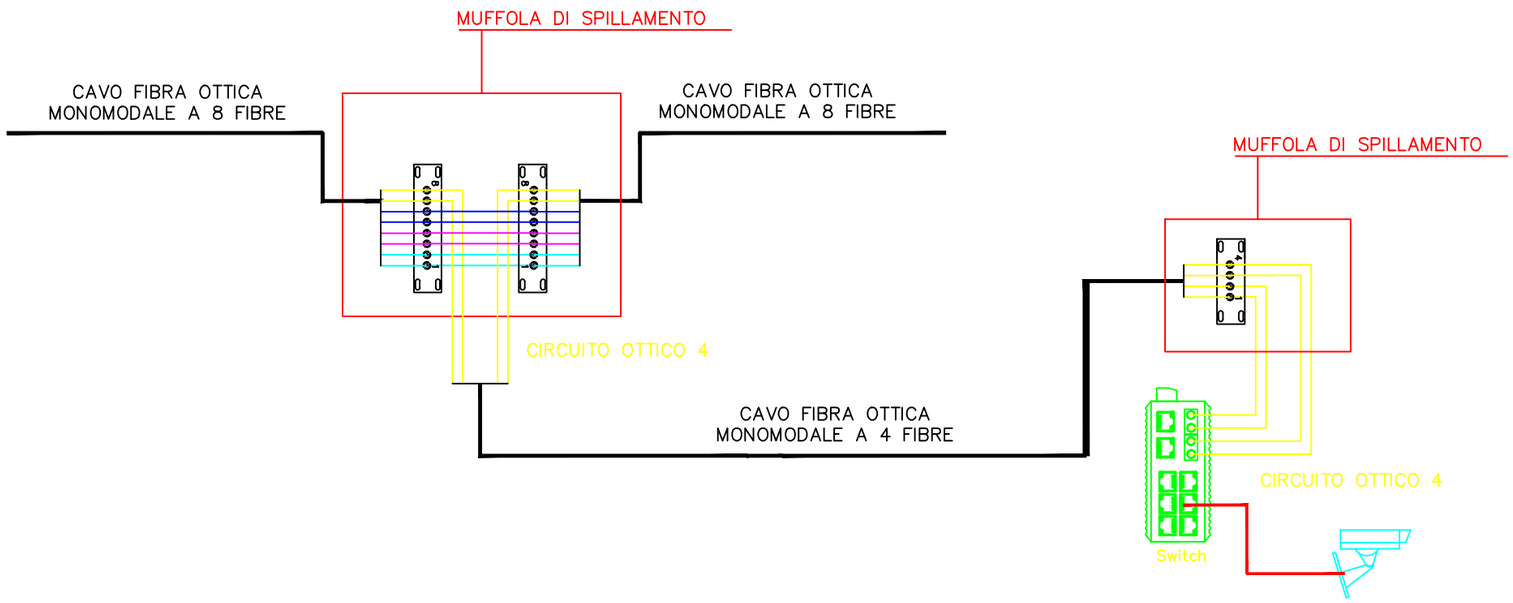

Dettaglio derivazione da dorsale fibra a muffola di spillamento

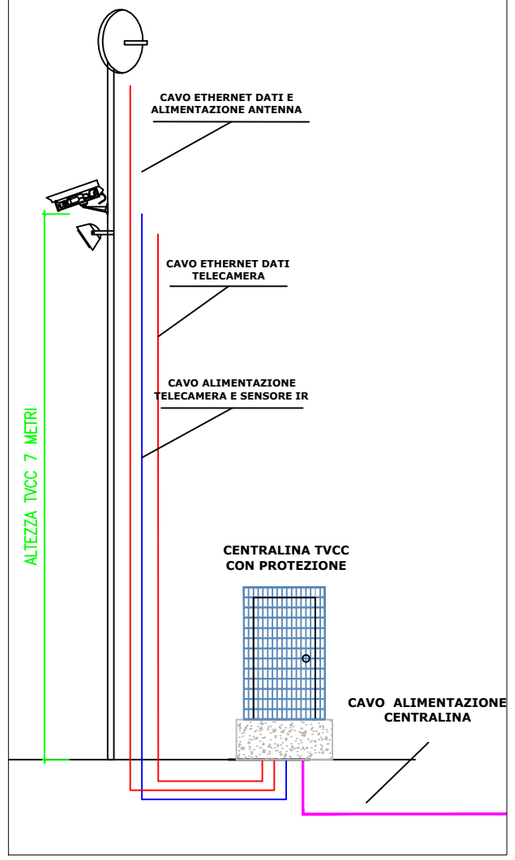

POSTAZIONE DI CONTESTO - TVCC 09

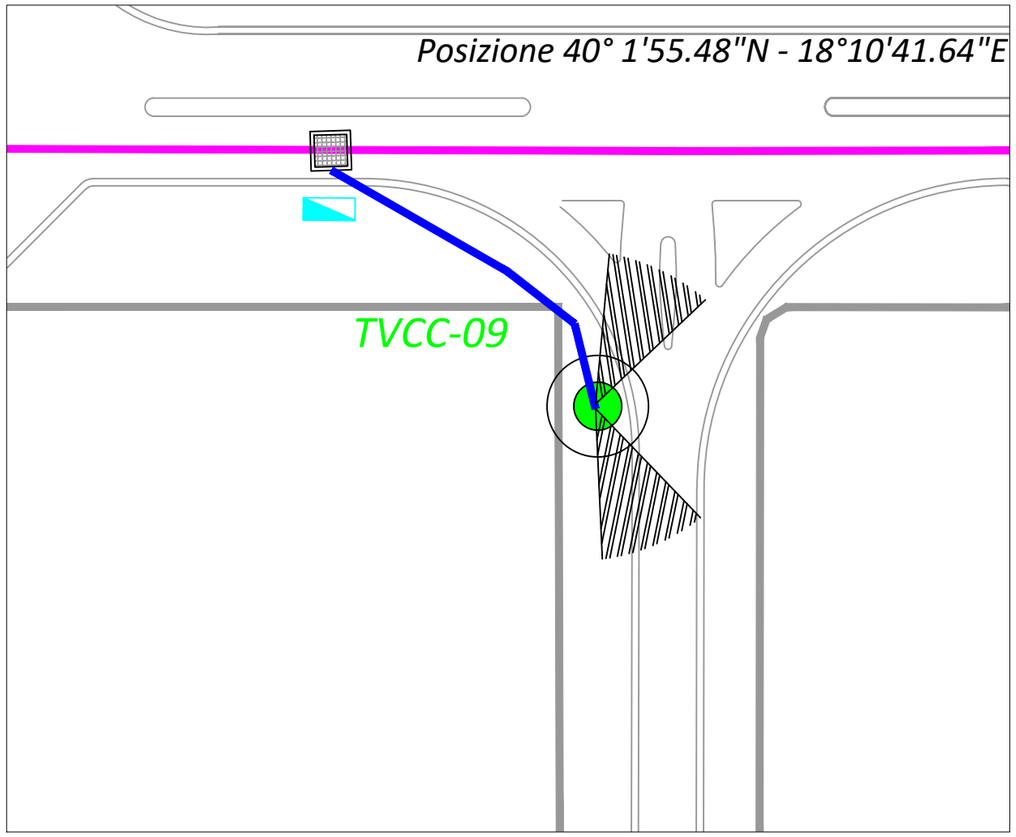

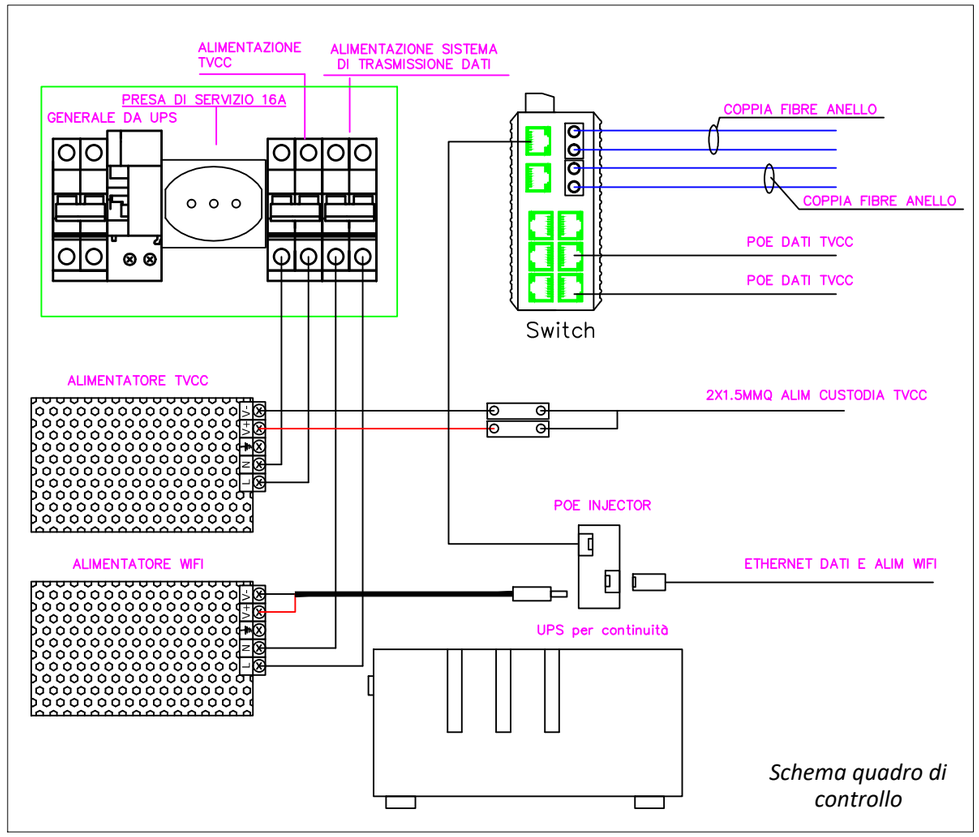

Dotazione della postazione	
Tipologia	Quantità
Telecamera di conteso	2
Antenna trasmissione	1
Illuminatore IR	2
Quadro elettrico controllo	1
Gruppo di continuità	1
Switch gigabit in fibra	1

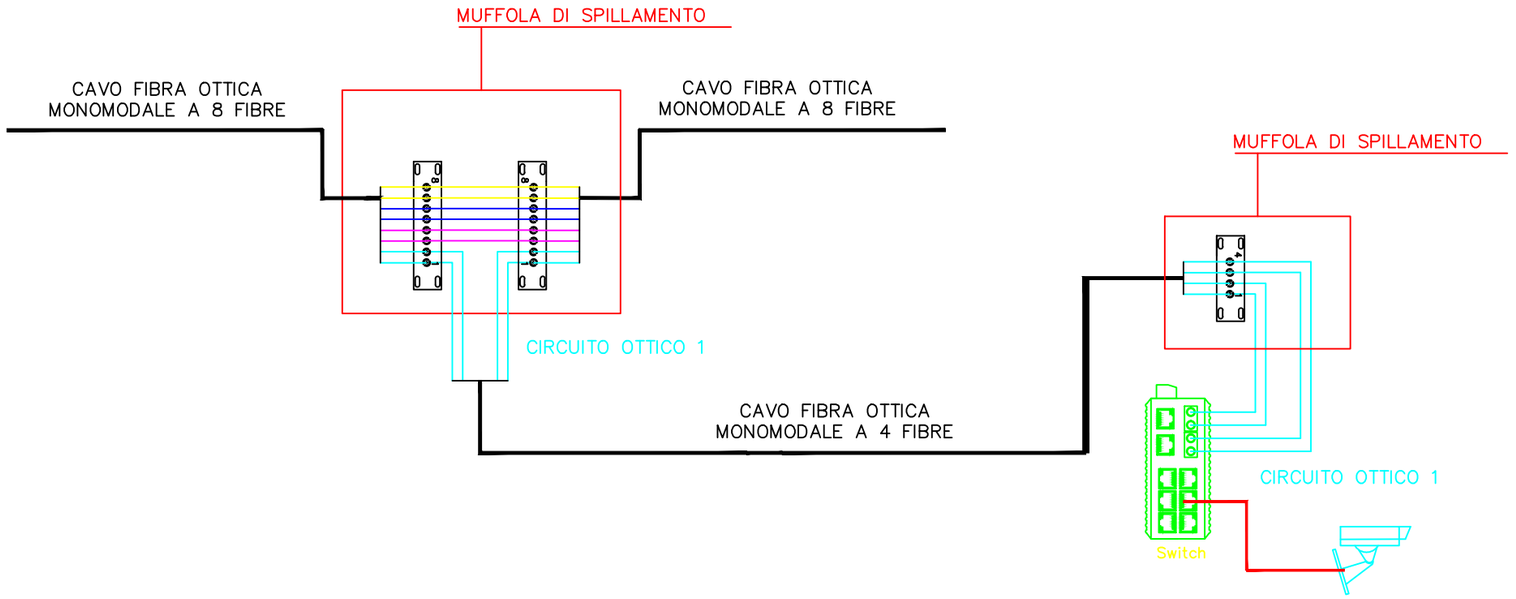

Dettaglio derivazione da dorsale fibra a muffola di spillamento

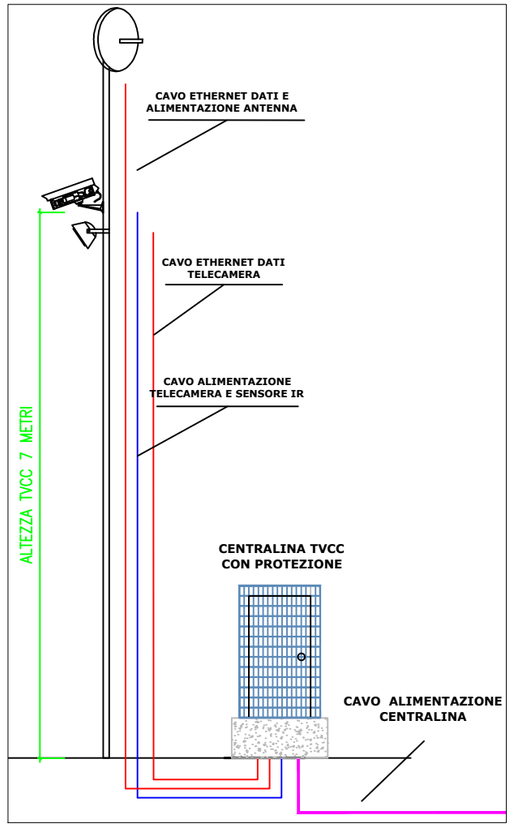

POSTAZIONE DI CONTESTO - TVCC 10

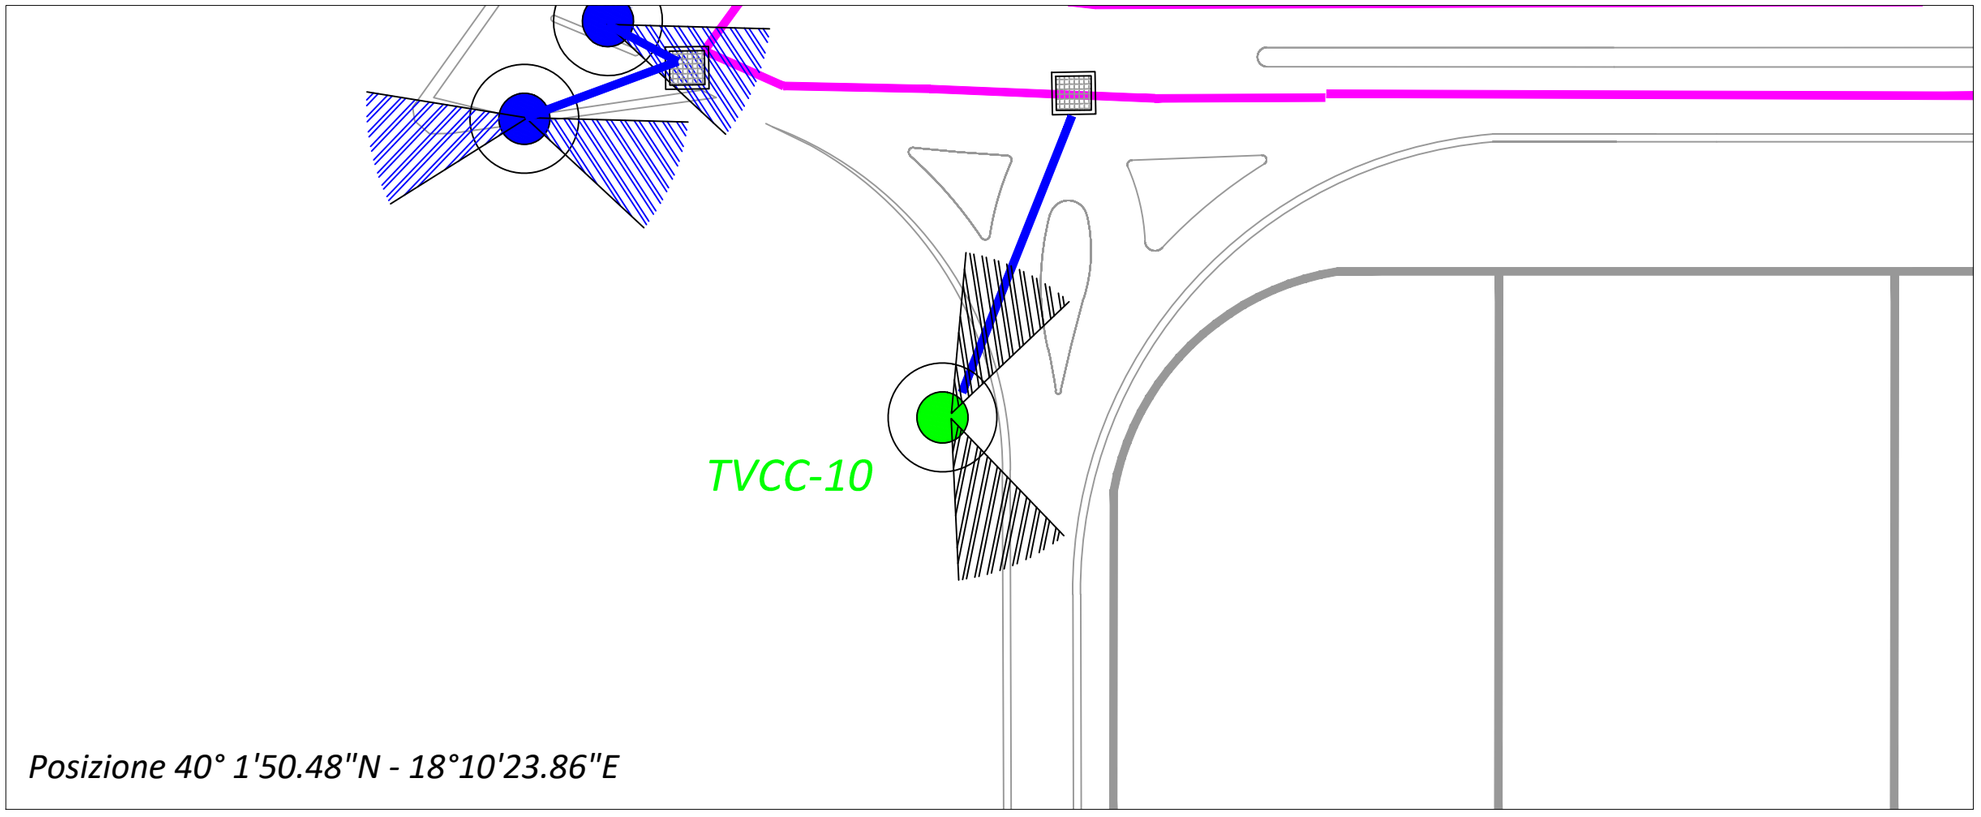

Posizione 40° 1'50.48"N - 18°10'23.86"E

Dotazione della postazione	
Tipologia	Quantità
Telecamera contesto	2
Antenna trasmissione	1
Illuminatore IR	2
Quadro elettrico controllo	1
Gruppo di continuità	1
Switch gigabit in fibra	1

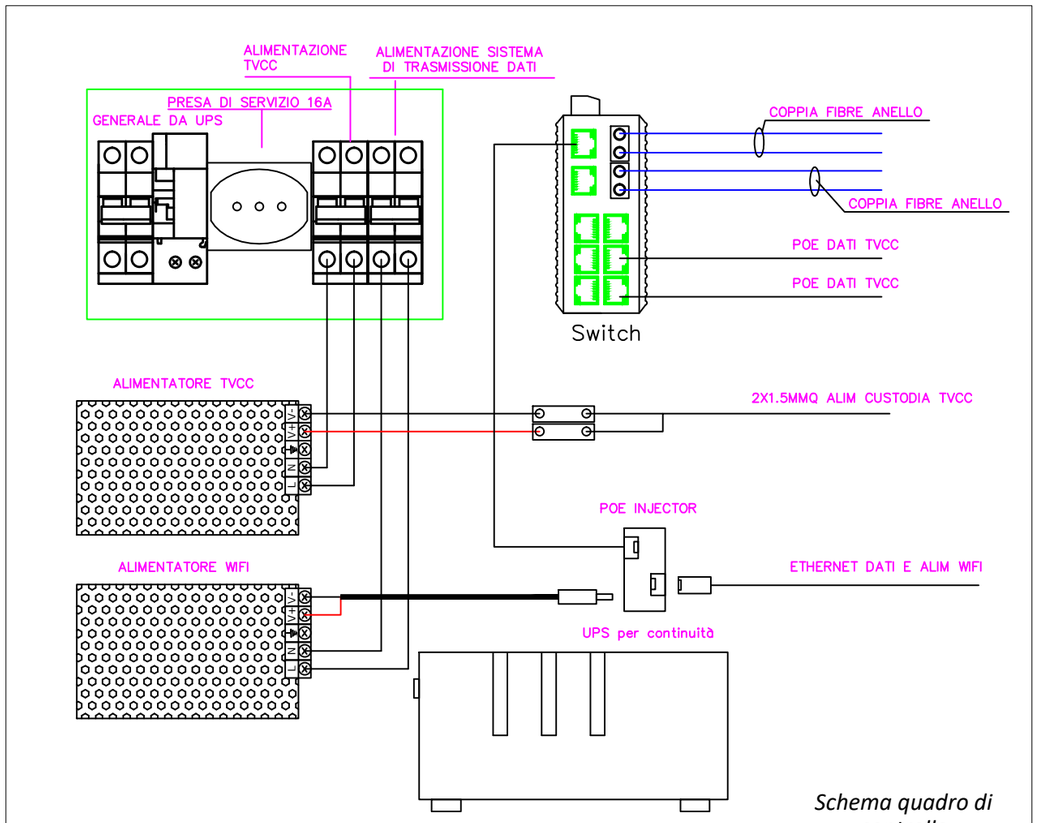

Schema quadro di controllo

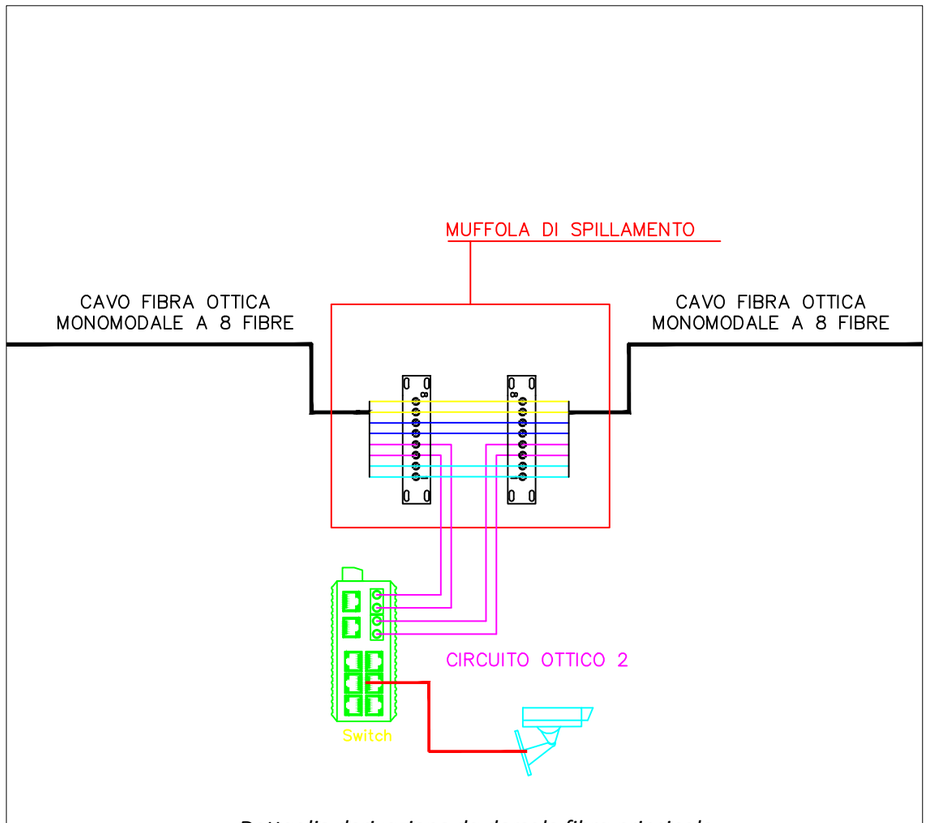

Dettaglio derivazione da dorsale fibra principale

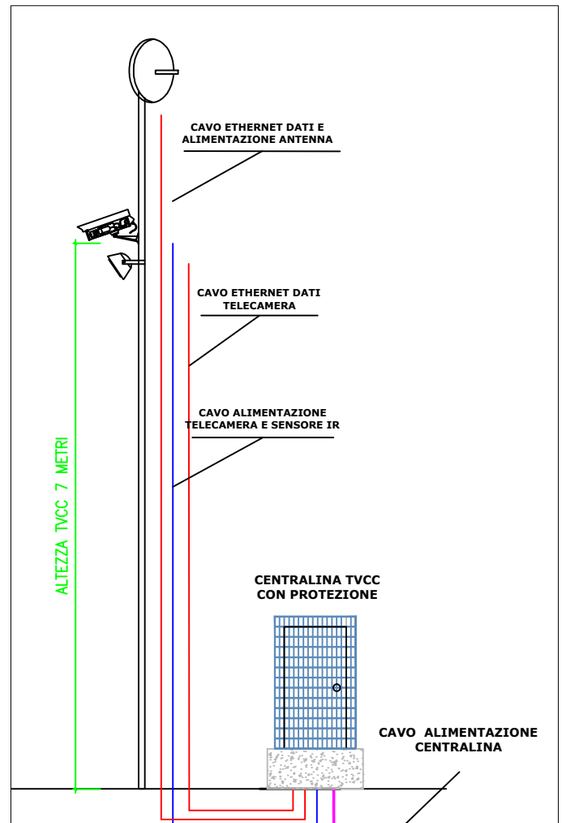

POSTAZIONE DI CONTESTO - TVCC 11

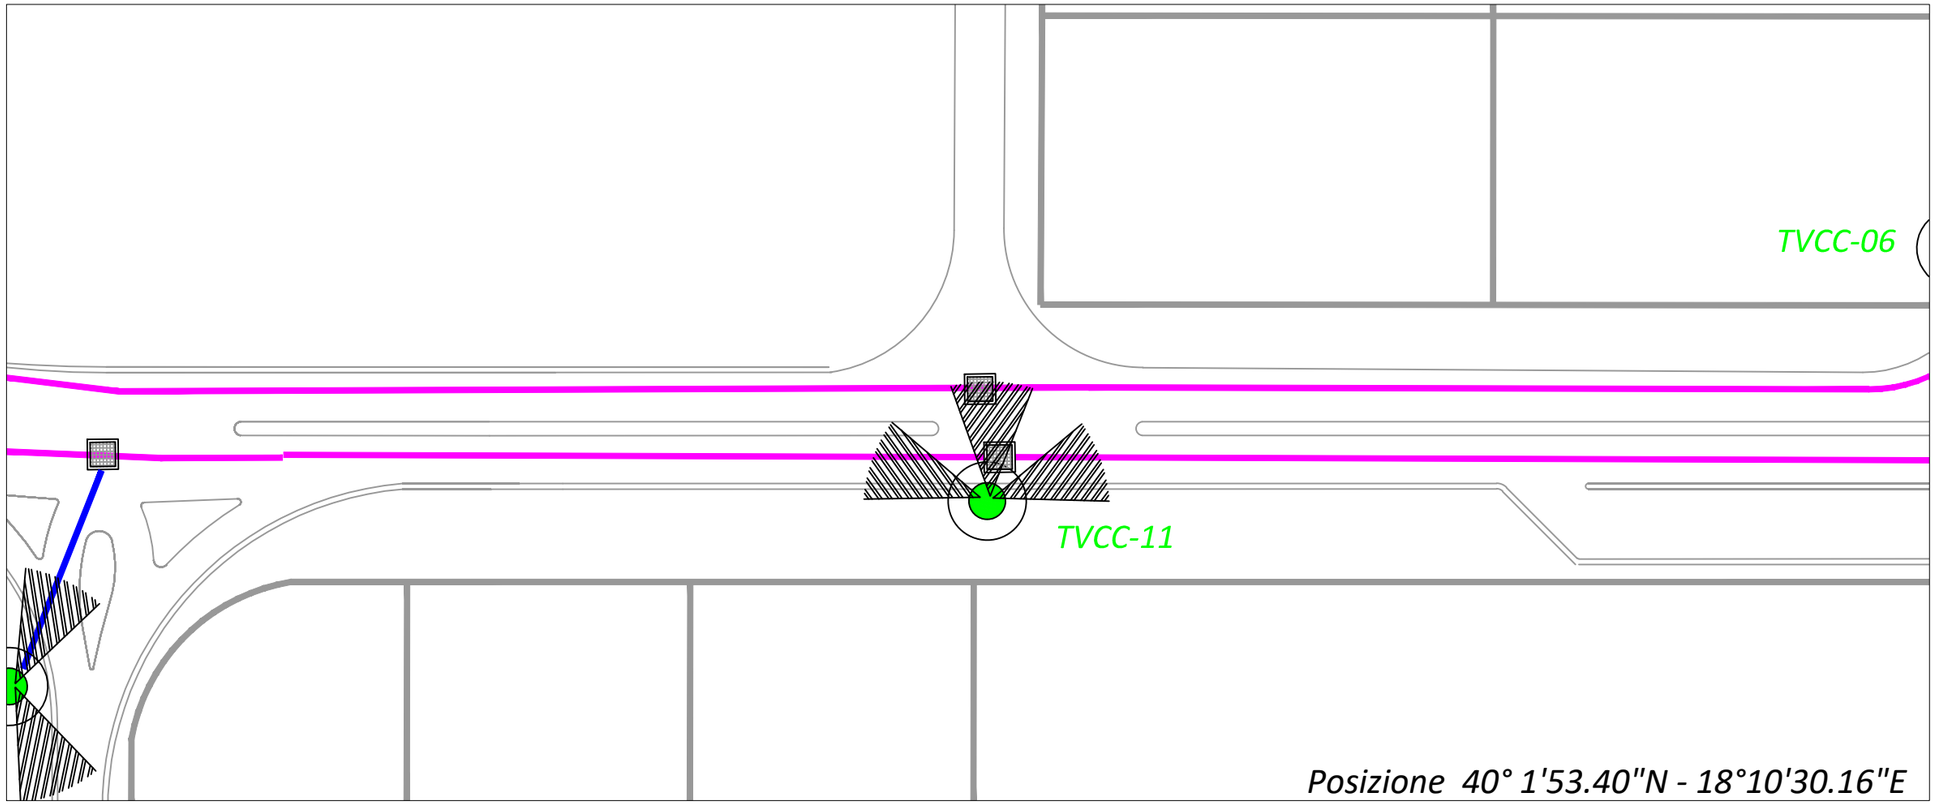

Dotazione della postazione	
Tipologia	Quantità
Telecamera contesto	3
Antenna trasmissione	1
Illuminatore IR	3
Quadro elettrico controllo	1
Gruppo di continuità	1
Switch gigabit in fibra	1

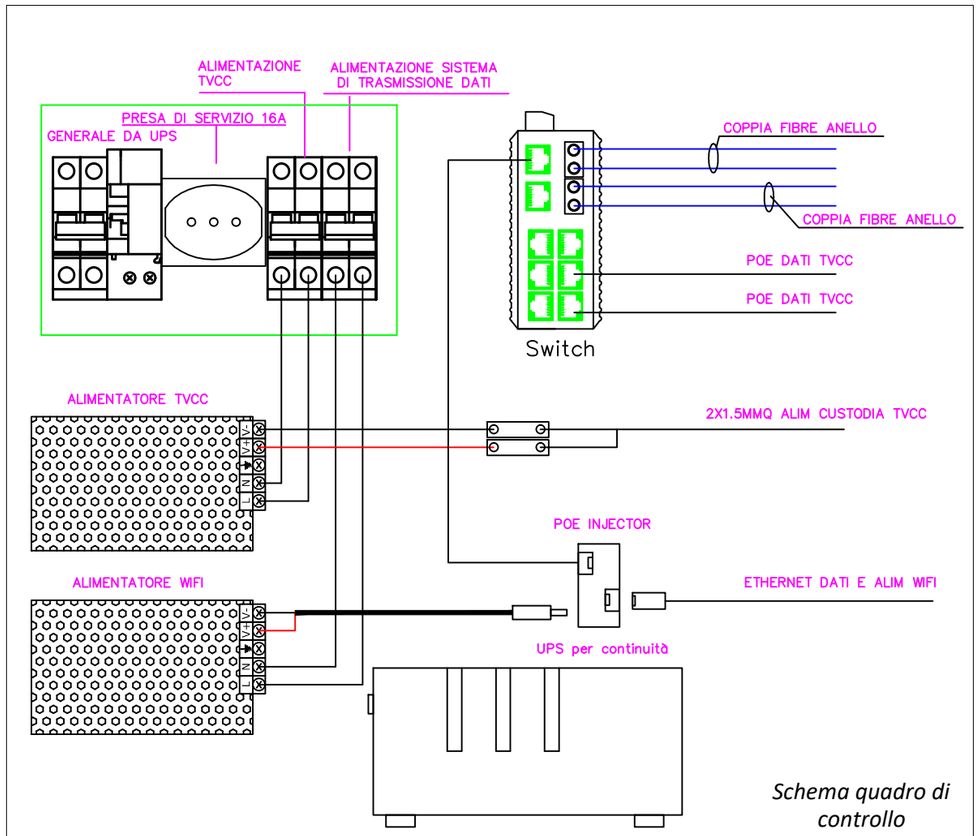

Schema quadro di controllo

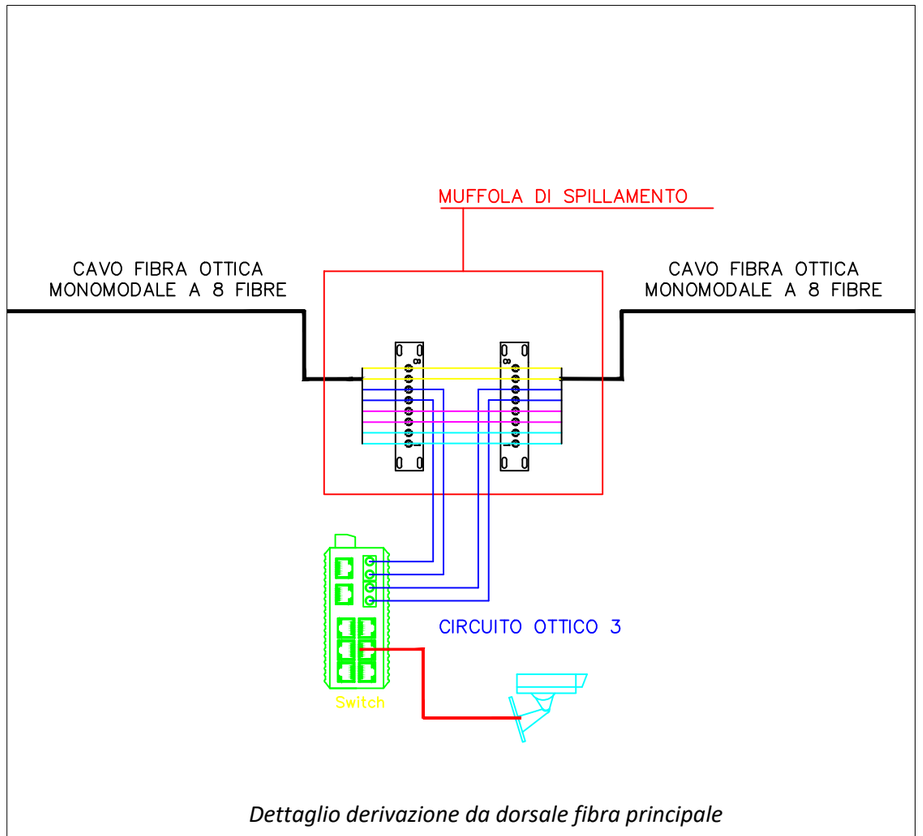

Dettaglio derivazione da dorsale fibra principale

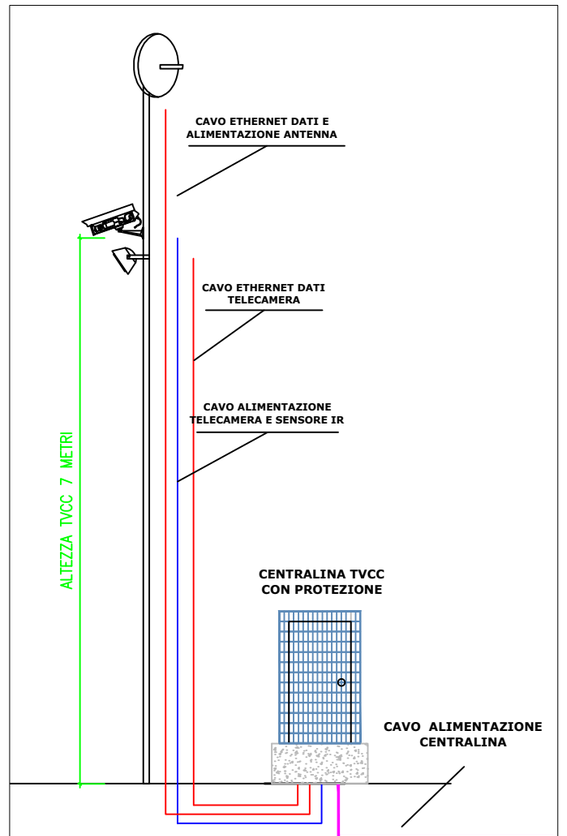

POSTAZIONE DI CONTESTO - TVCC 12

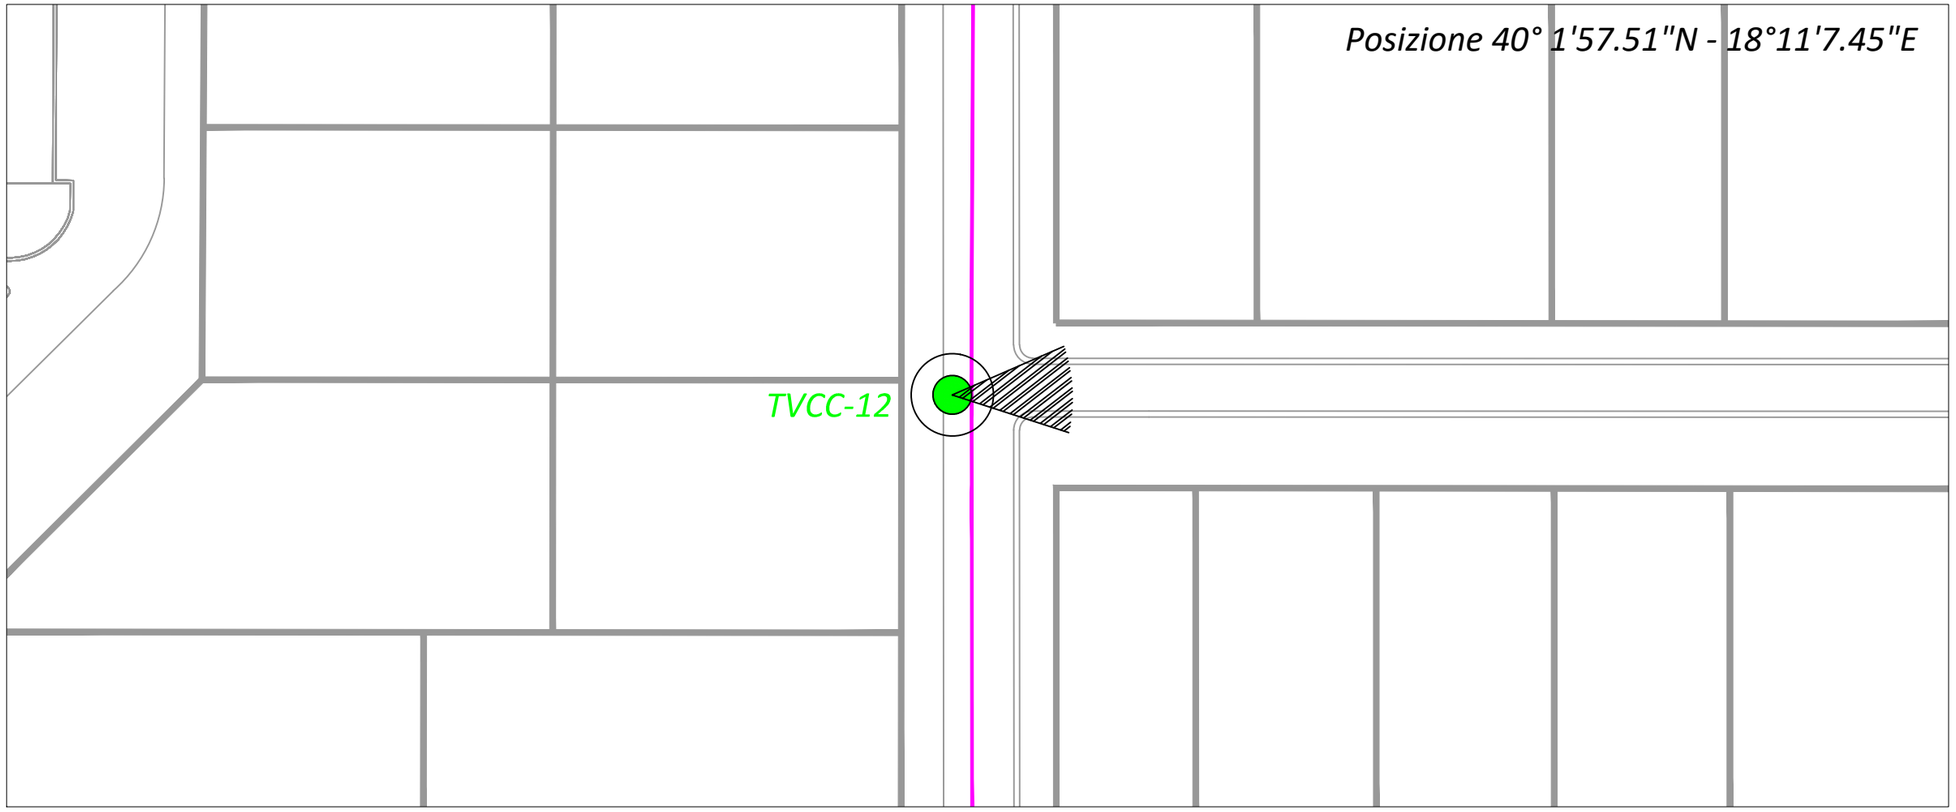

Dotazione della postazione	
Tipologia	Quantità
Telecamera contesto	1
Antenna trasmissione	1
Illuminatore IR	1
Quadro elettrico controllo	1
Gruppo di continuità	1
Switch gigabit in fibra	1

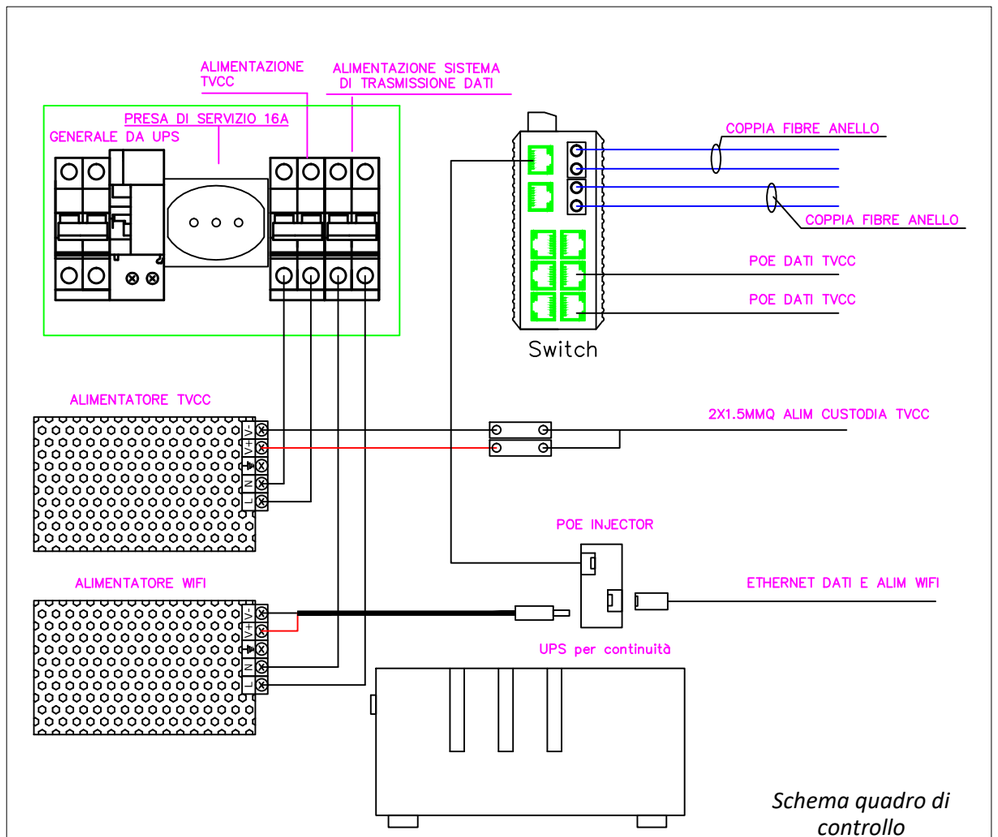

Schema quadro di controllo

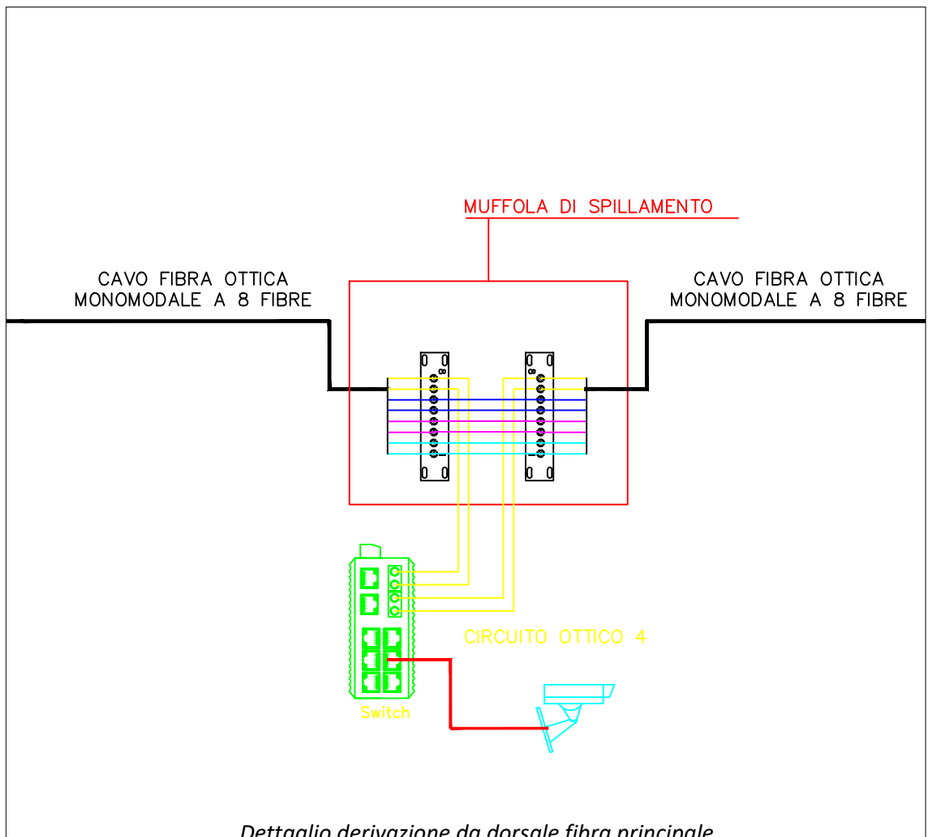

Dettaglio derivazione da dorsale fibra principale

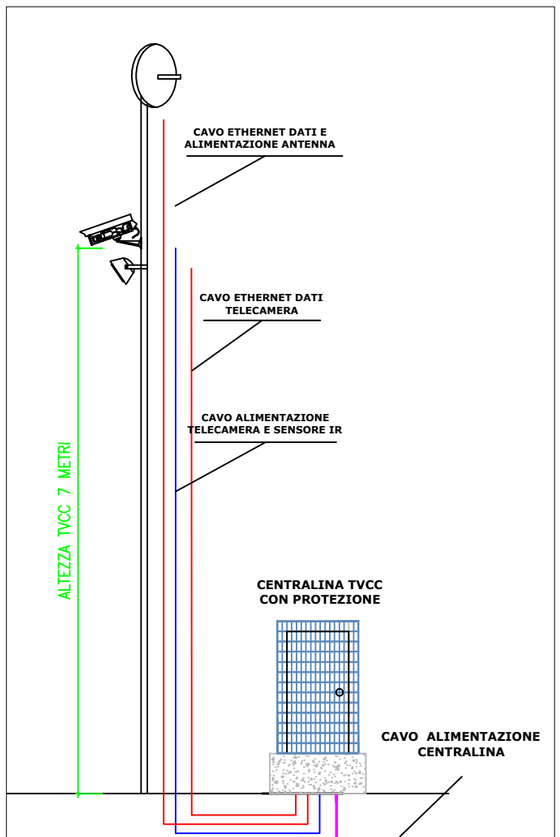

POSTAZIONE LETTURA TARGHE - TARGA 01

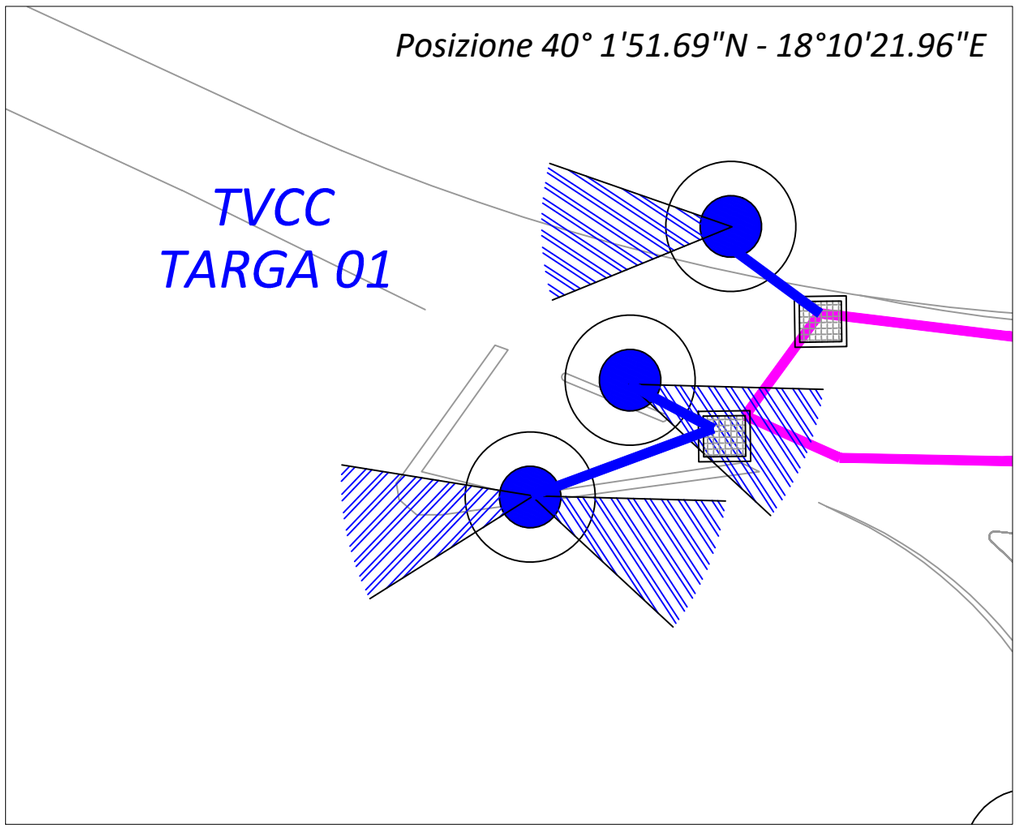

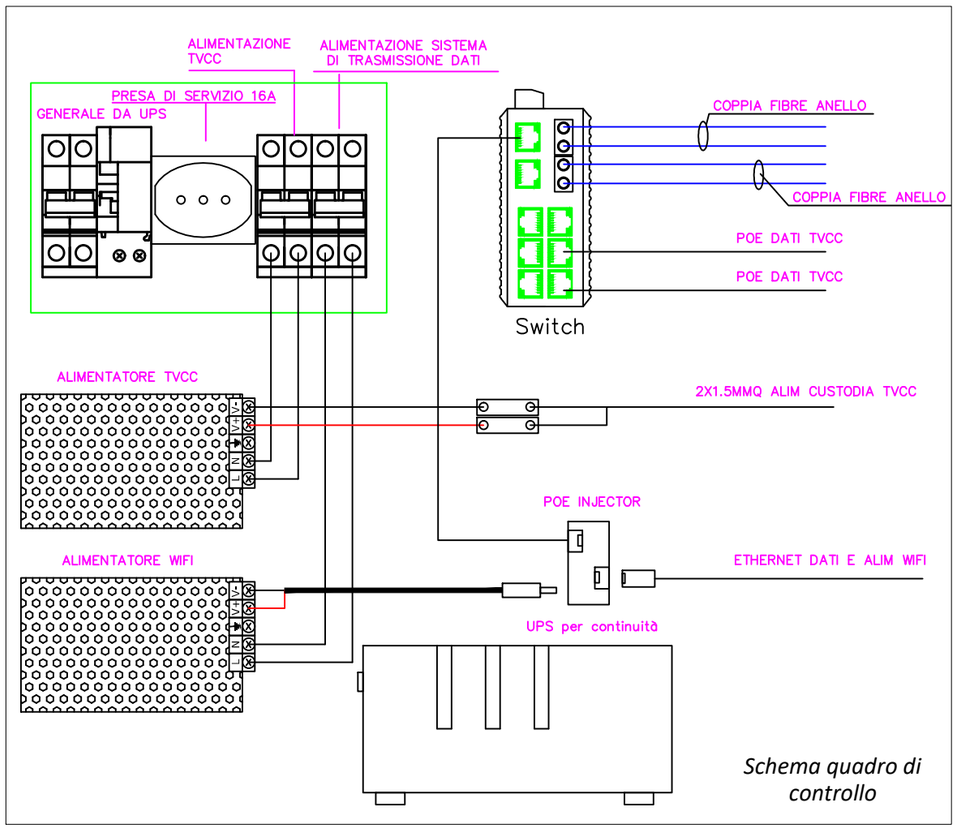

Dotazione della postazione	
Tipologia	Quantità
Telecamera lettura targa	4
Antenna trasmissione	1
Illuminatore IR	4
Palo per telecamere	3
Quadro elettrico controllo	1
Gruppo di continuità	1
Switch gigabit in fibra	1

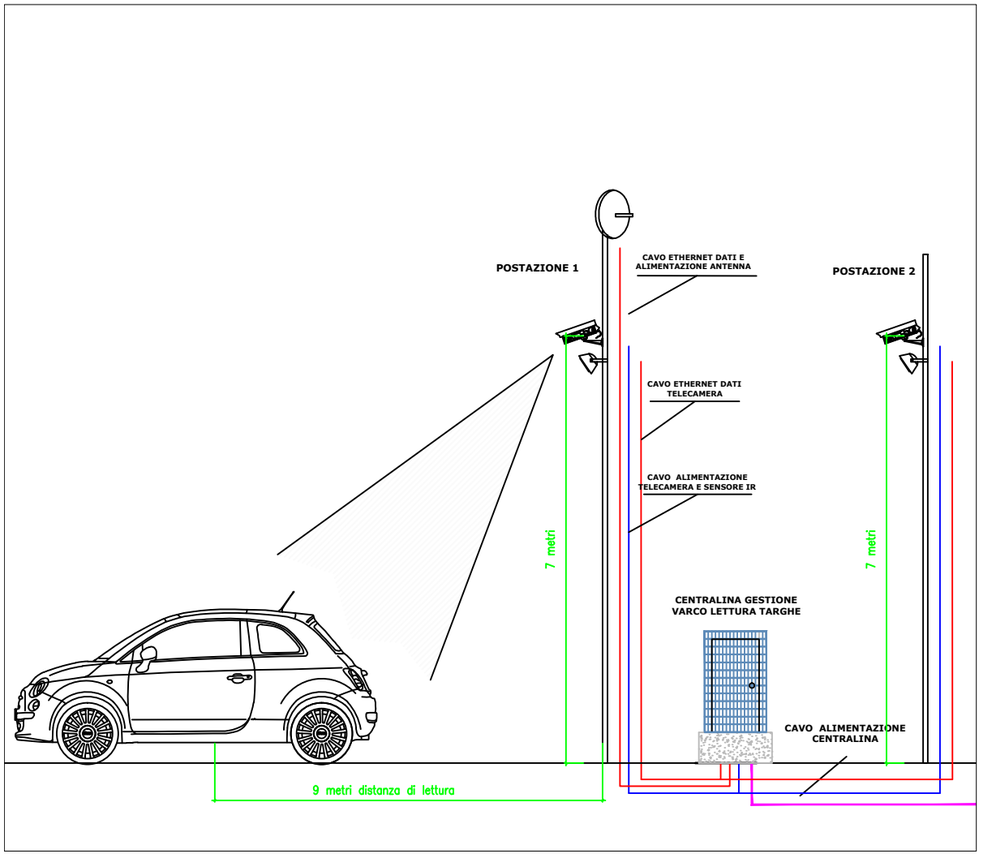

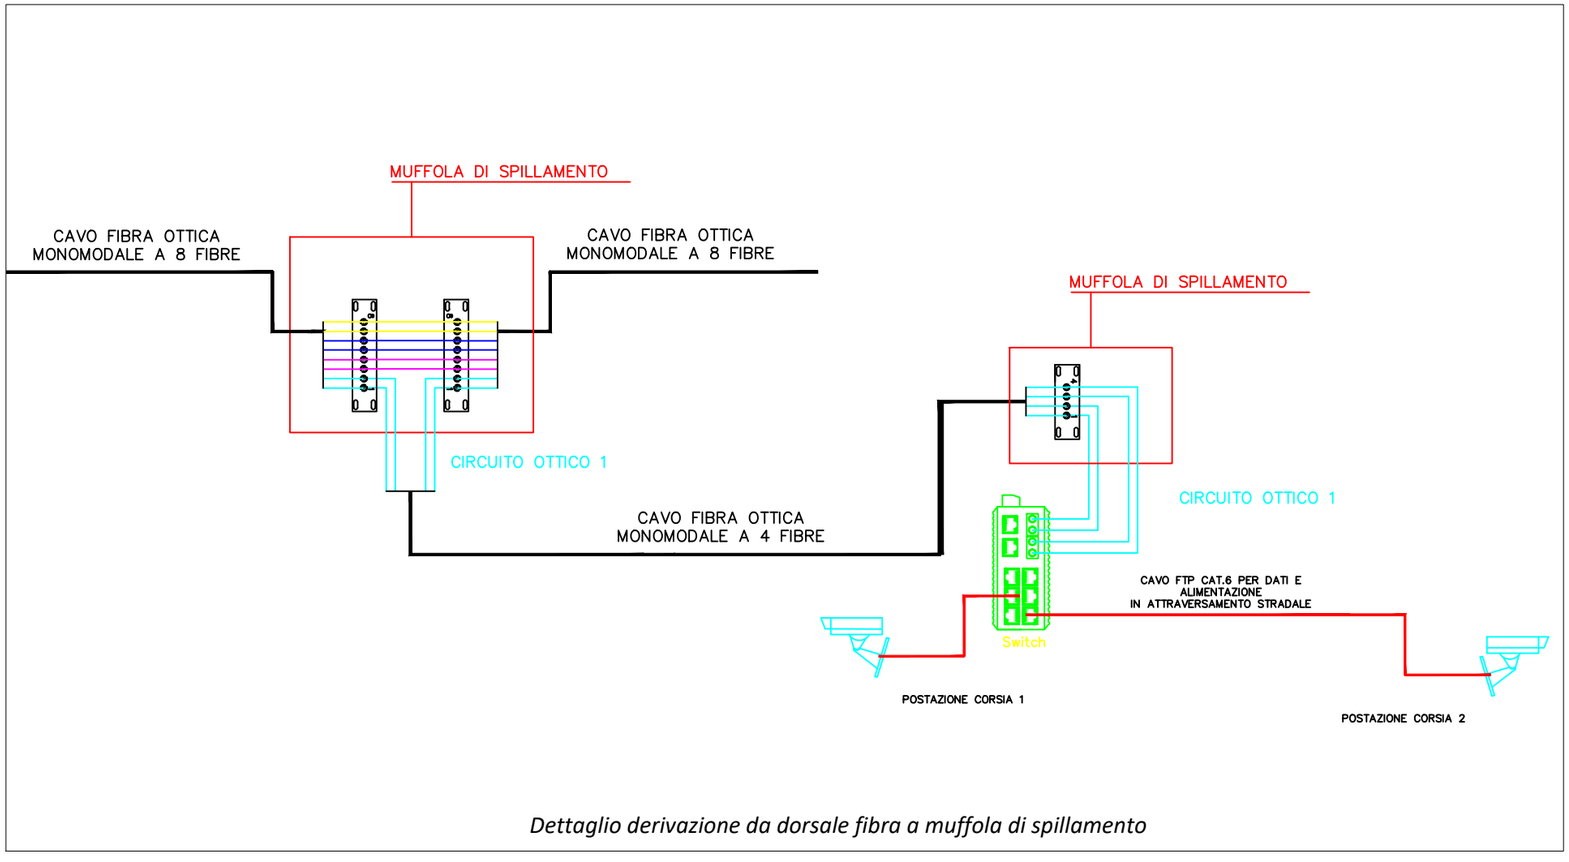

Dettaglio derivazione da dorsale fibra a muffola di spillamento

POSTAZIONE LETTURA TARGHE - TARGA 02

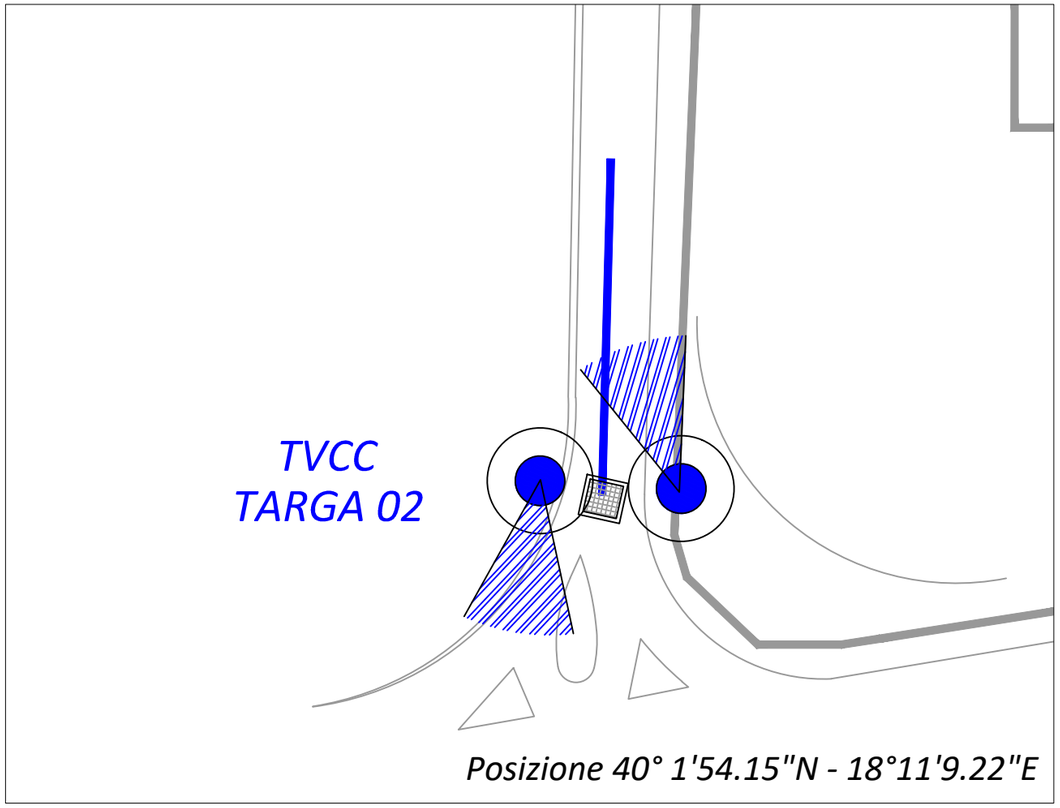

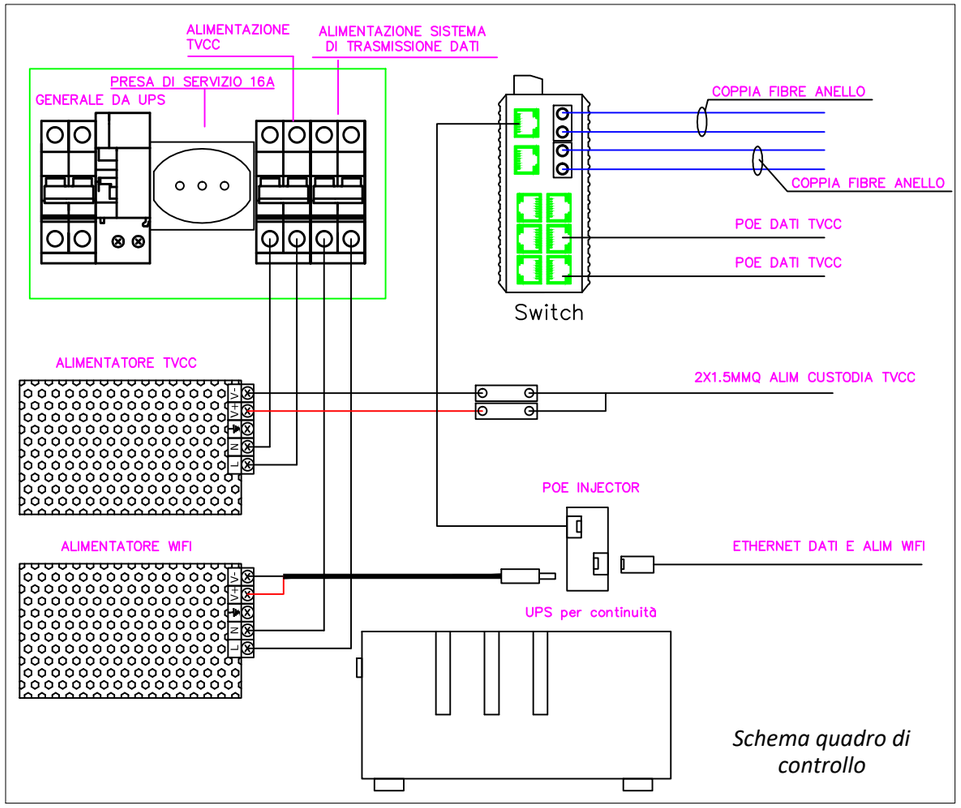

Dotazione della postazione	
Tipologia	Quantità
Telecamera lettura targa	2
Antenna trasmissione	1
Illuminatore IR	2
Palo per telecamere	2
Quadro elettrico controllo	1
Gruppo di continuità	1
Switch gigabit in fibra	1

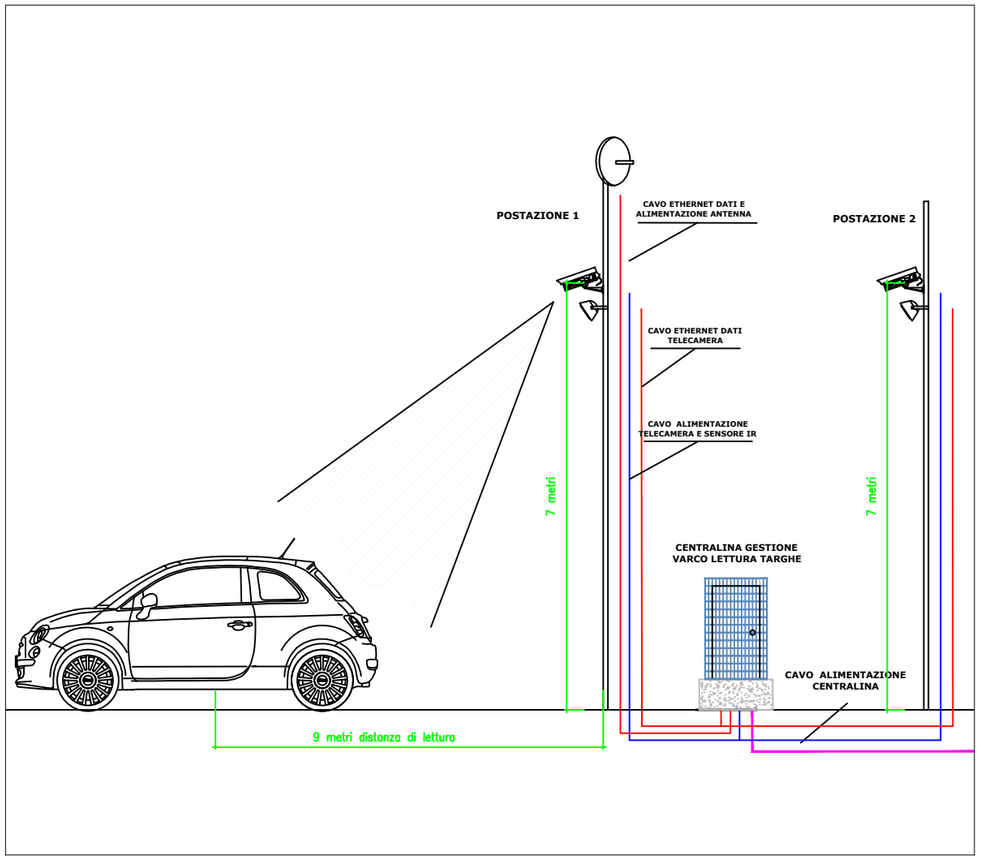

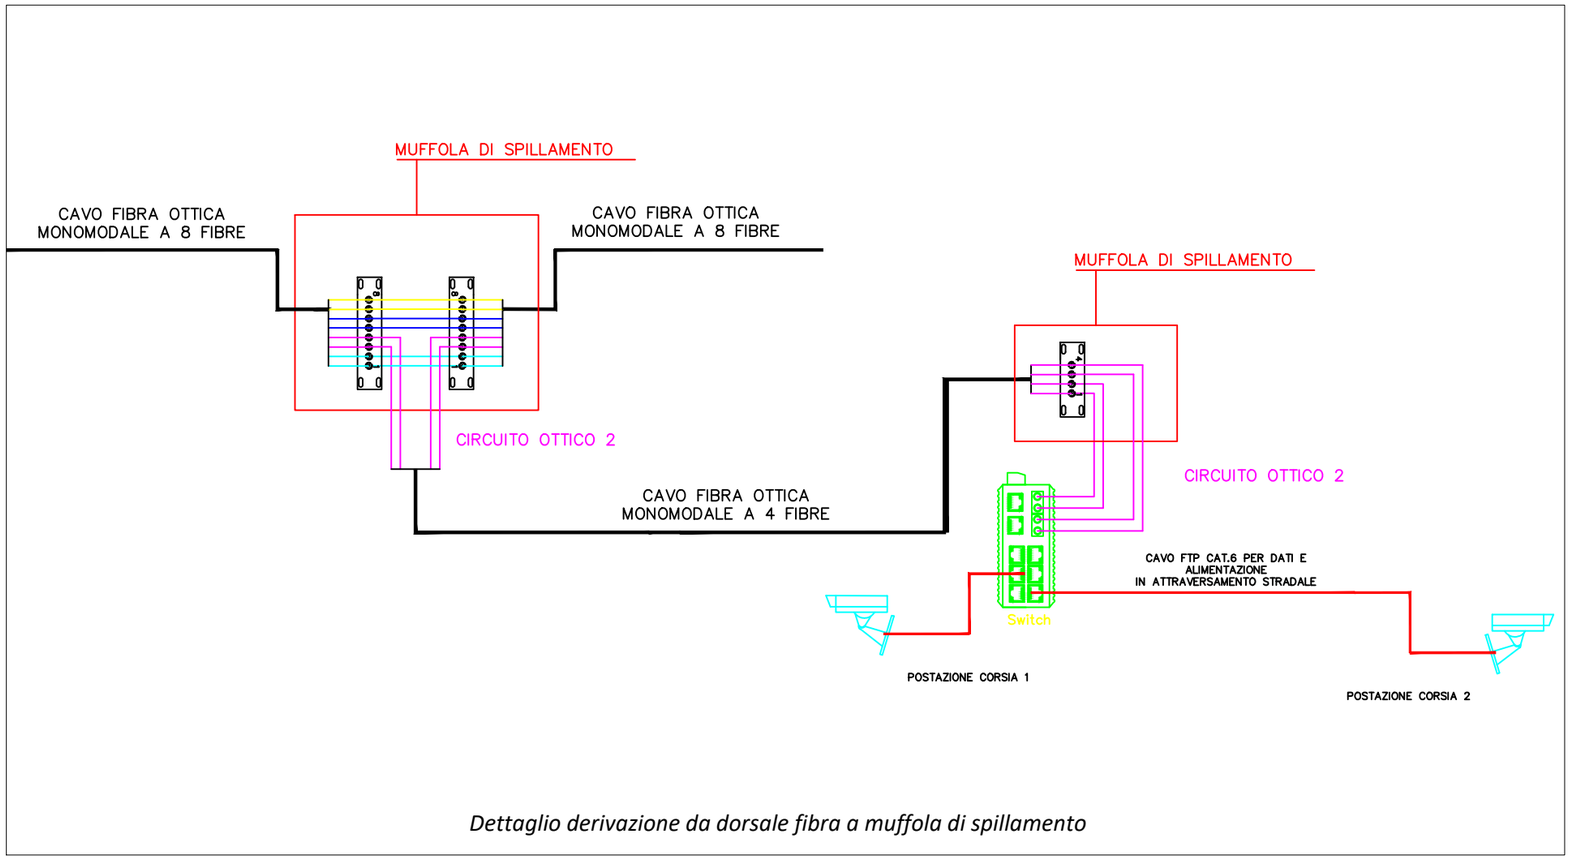

Dettaglio derivazione da dorsale fibra a muffola di spillamento

POSTAZIONE LETTURA TARGHE - TARGA 03

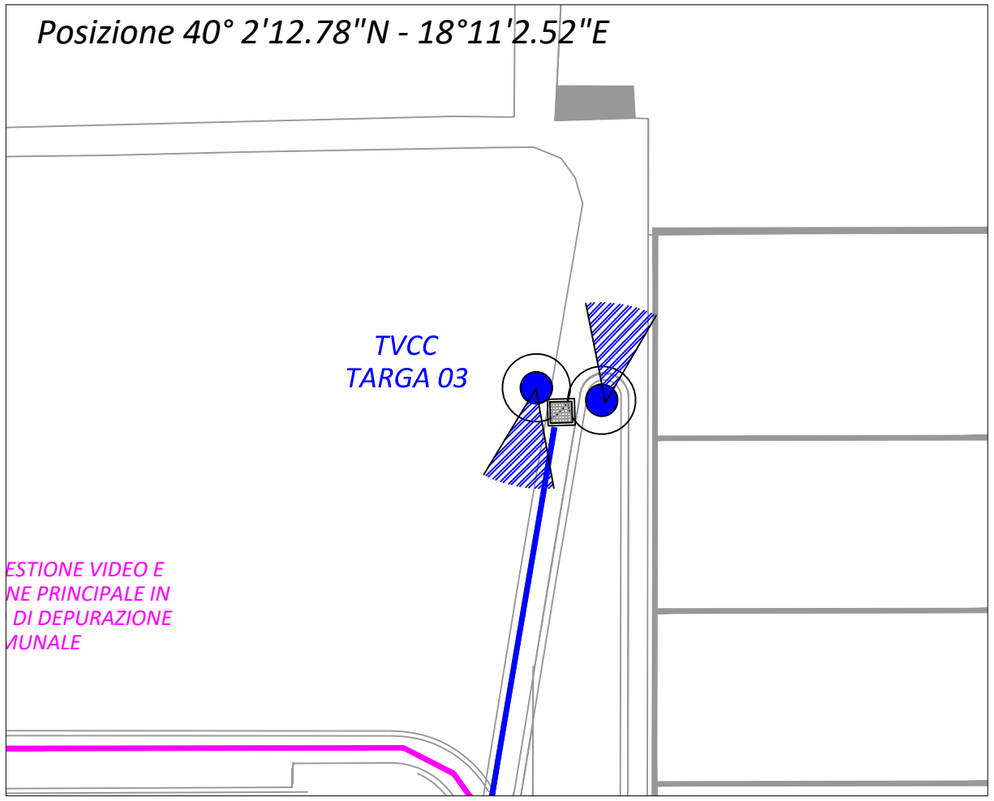

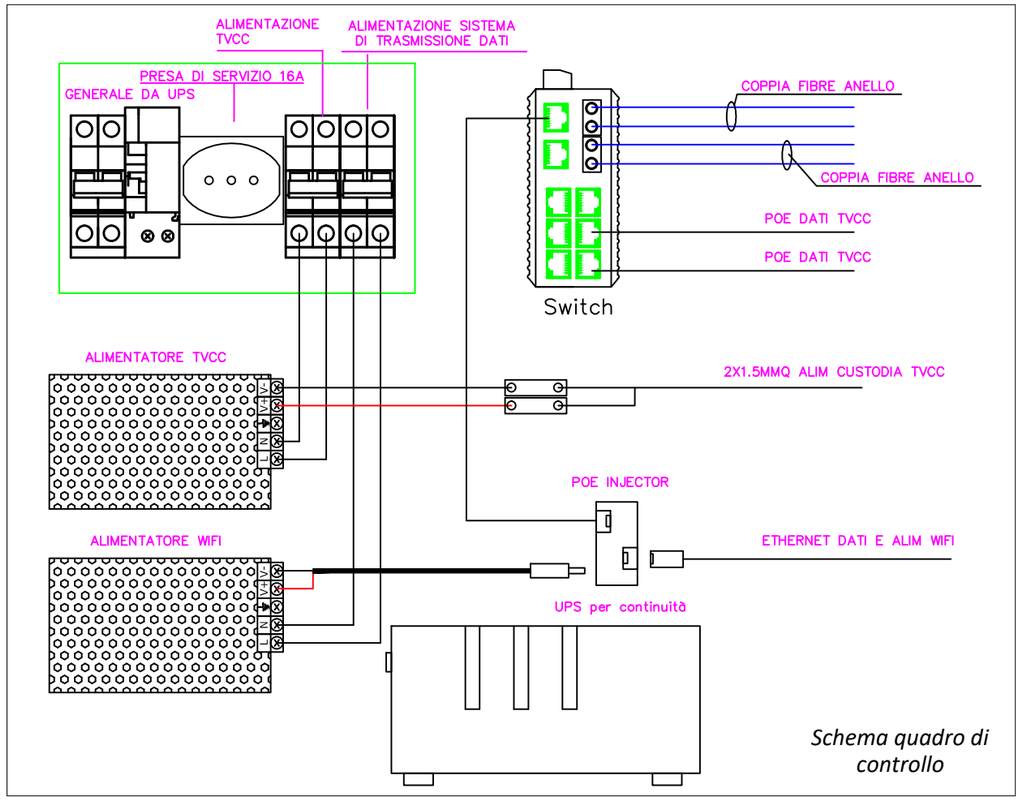

Dotazione della postazione	
Tipologia	Quantità
Telecamera lettura targa	2
Antenna trasmissione	1
Illuminatore IR	2
Palo per telecamere	2
Quadro elettrico controllo	1
Gruppo di continuità	1
Switch gigabit in fibra	1

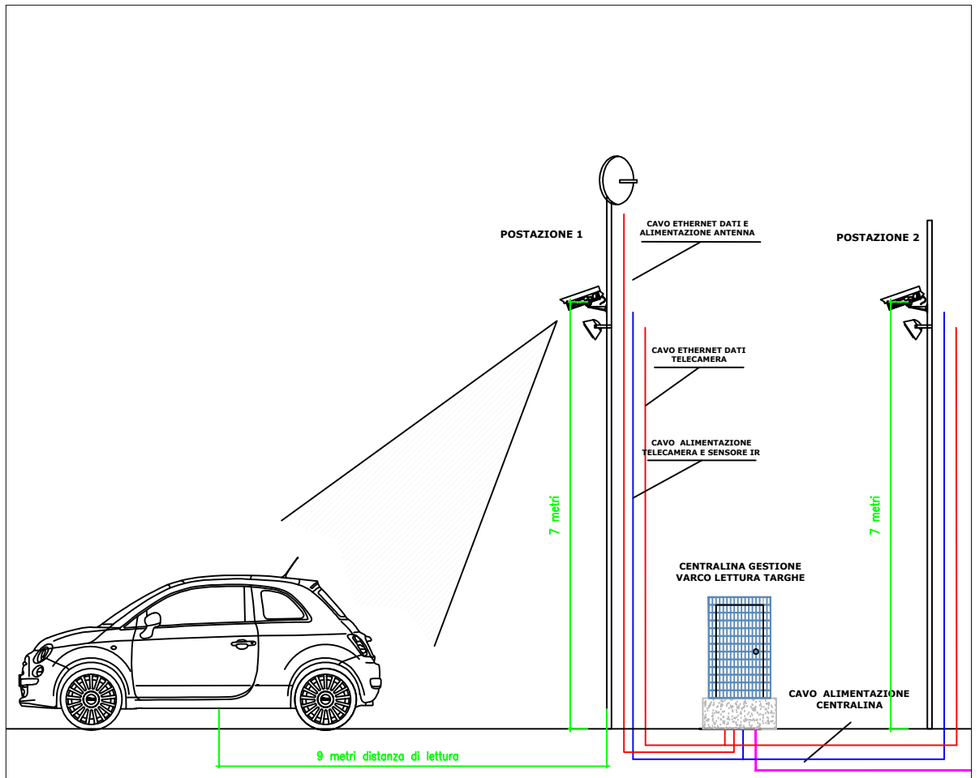

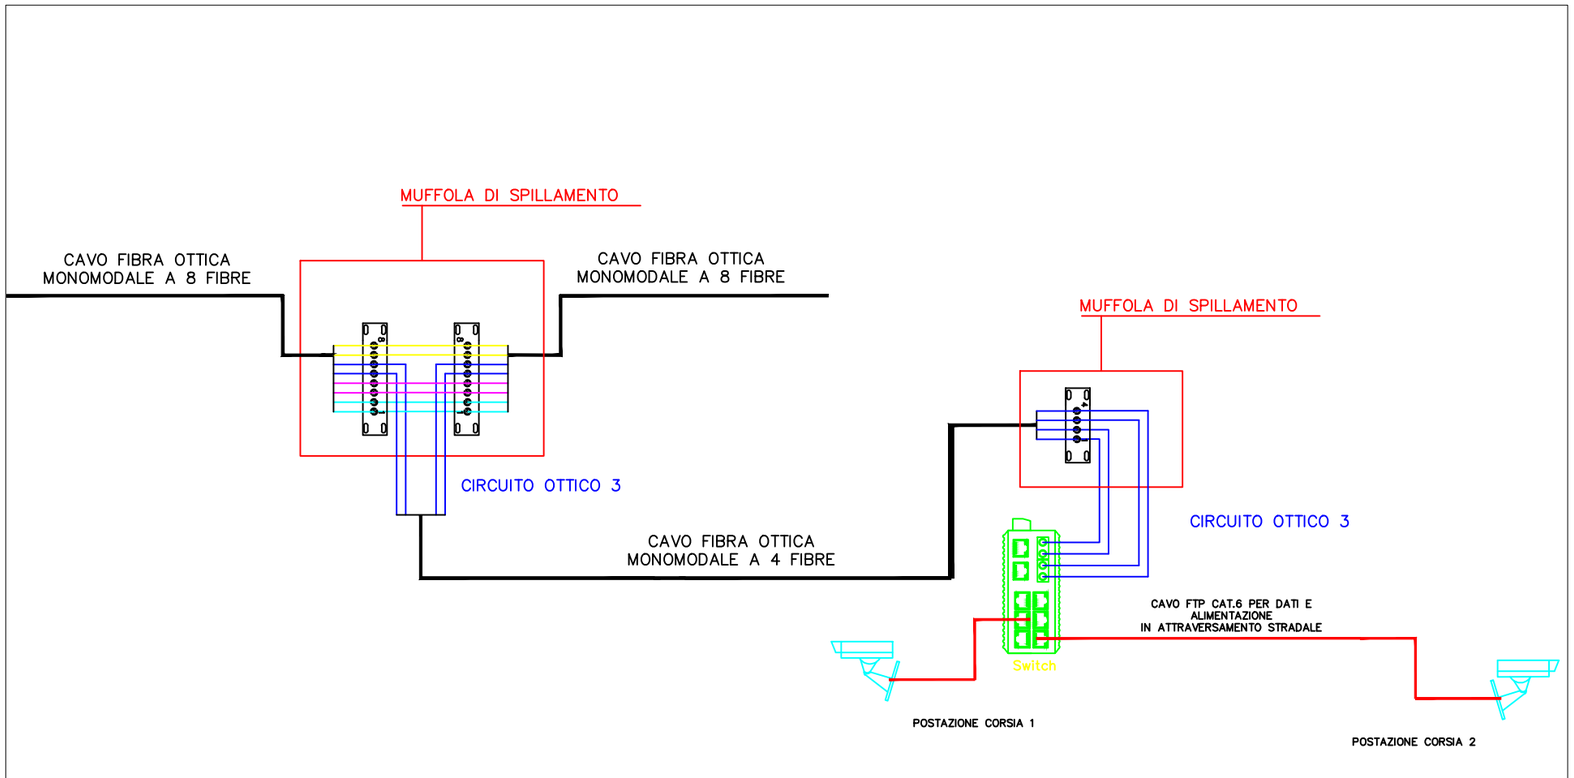

Dettaglio derivazione da dorsale fibra a muffola di spillamento

POSTAZIONE LETTURA TARGHE - TARGA 04

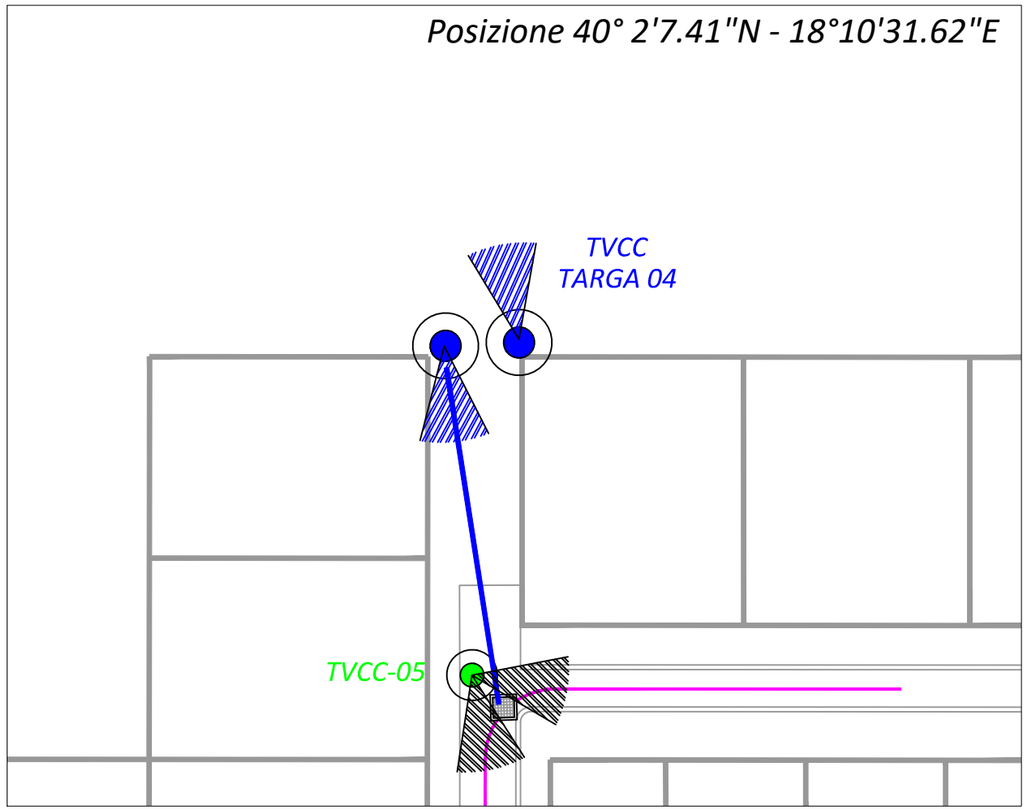

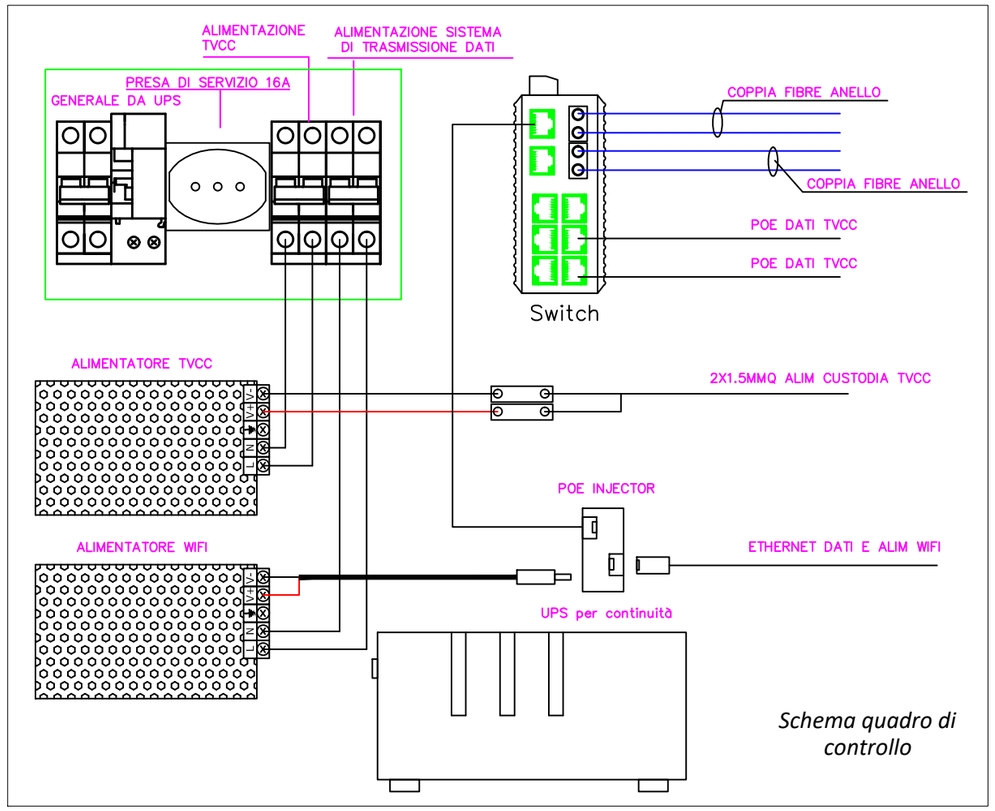

Dotazione della postazione	
Tipologia	Quantità
Telecamera lettura targa	2
Antenna trasmissione	1
Illuminatore IR	2
Palo per telecamere	2
Quadro elettrico controllo	1
Gruppo di continuità	1
Switch gigabit in fibra	1

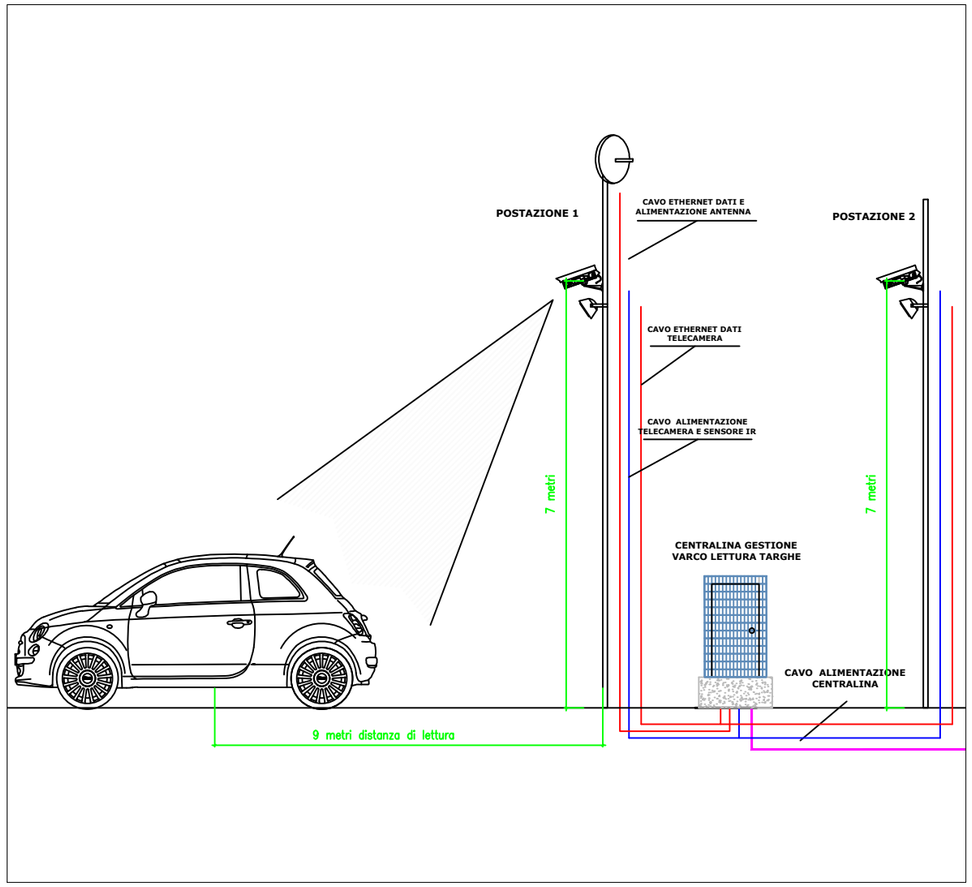

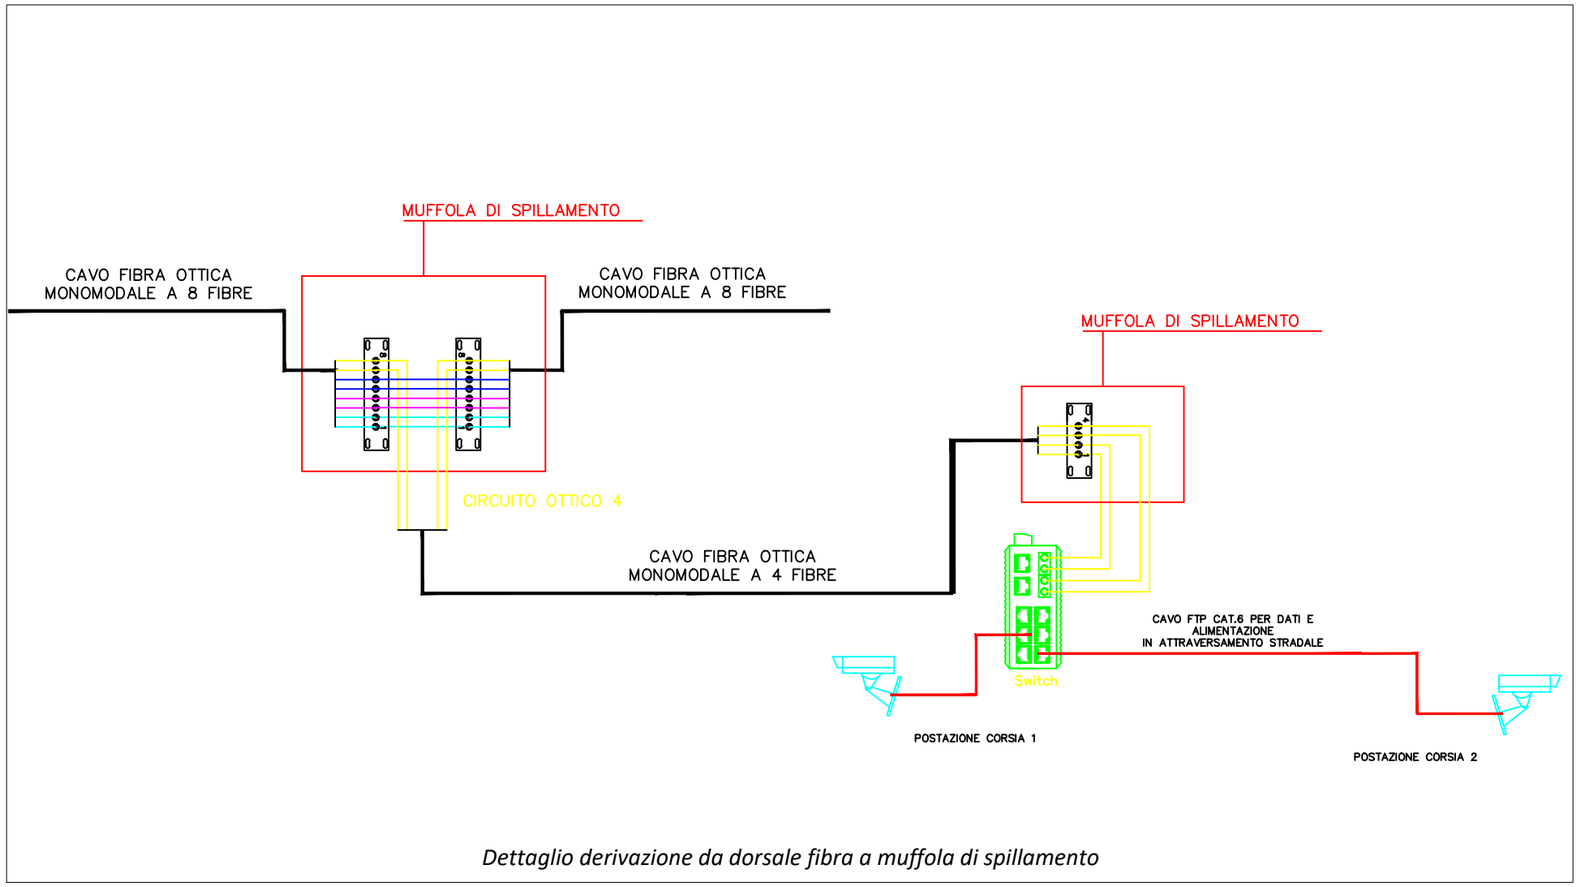

Dettaglio derivazione da dorsale fibra a muffola di spillamento

POSTAZIONE LETTURA TARGHE - TARGA 05

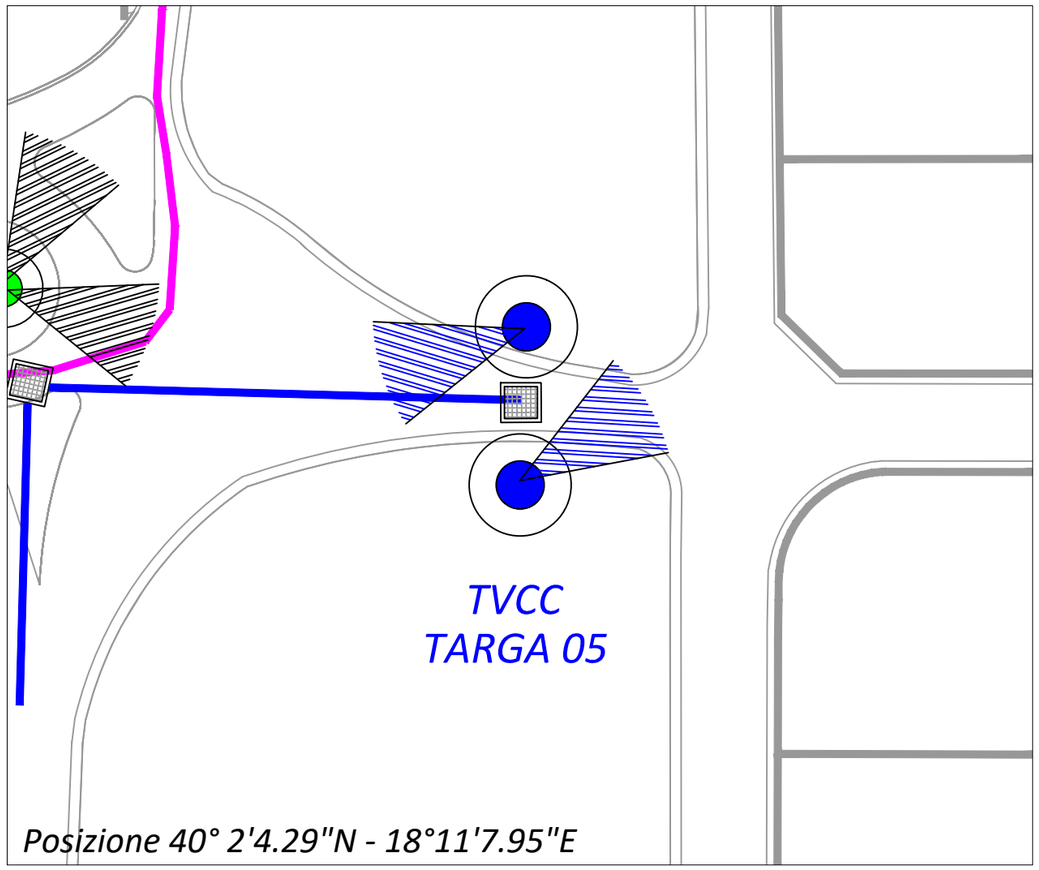

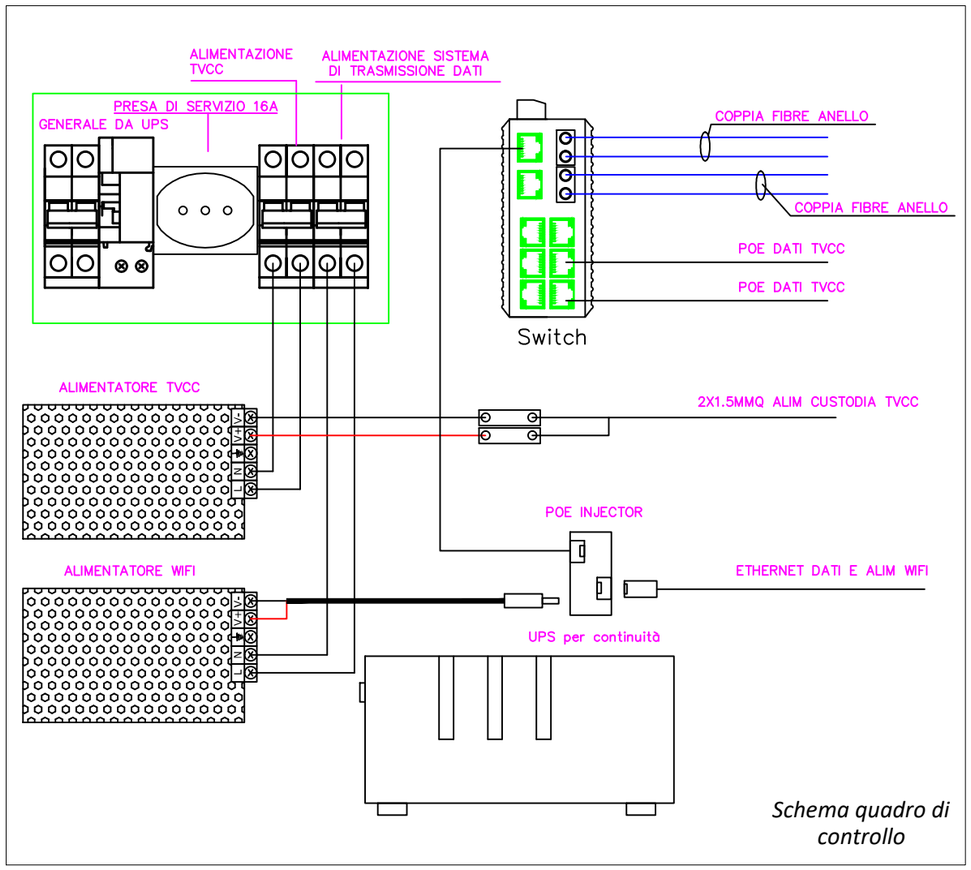

Dotazione della postazione	
Tipologia	Quantità
Telecamera lettura targa	2
Antenna trasmissione	1
Illuminatore IR	2
Palo per telecamere	2
Quadro elettrico controllo	1
Gruppo di continuità	1
Switch gigabit in fibra	1

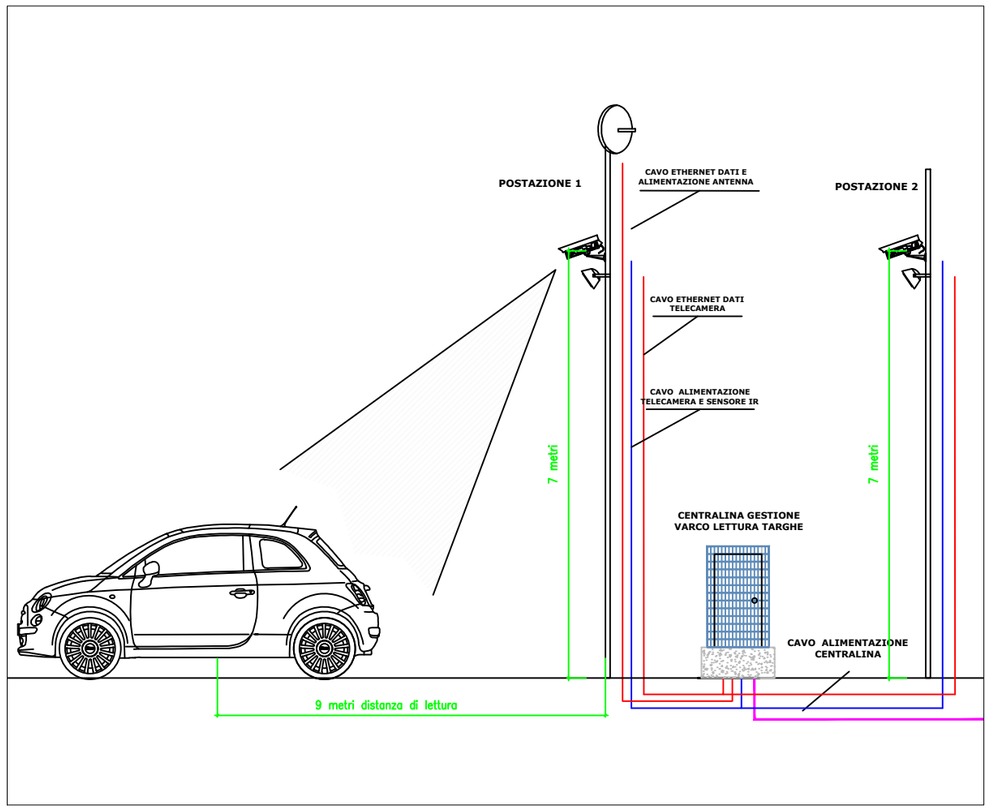

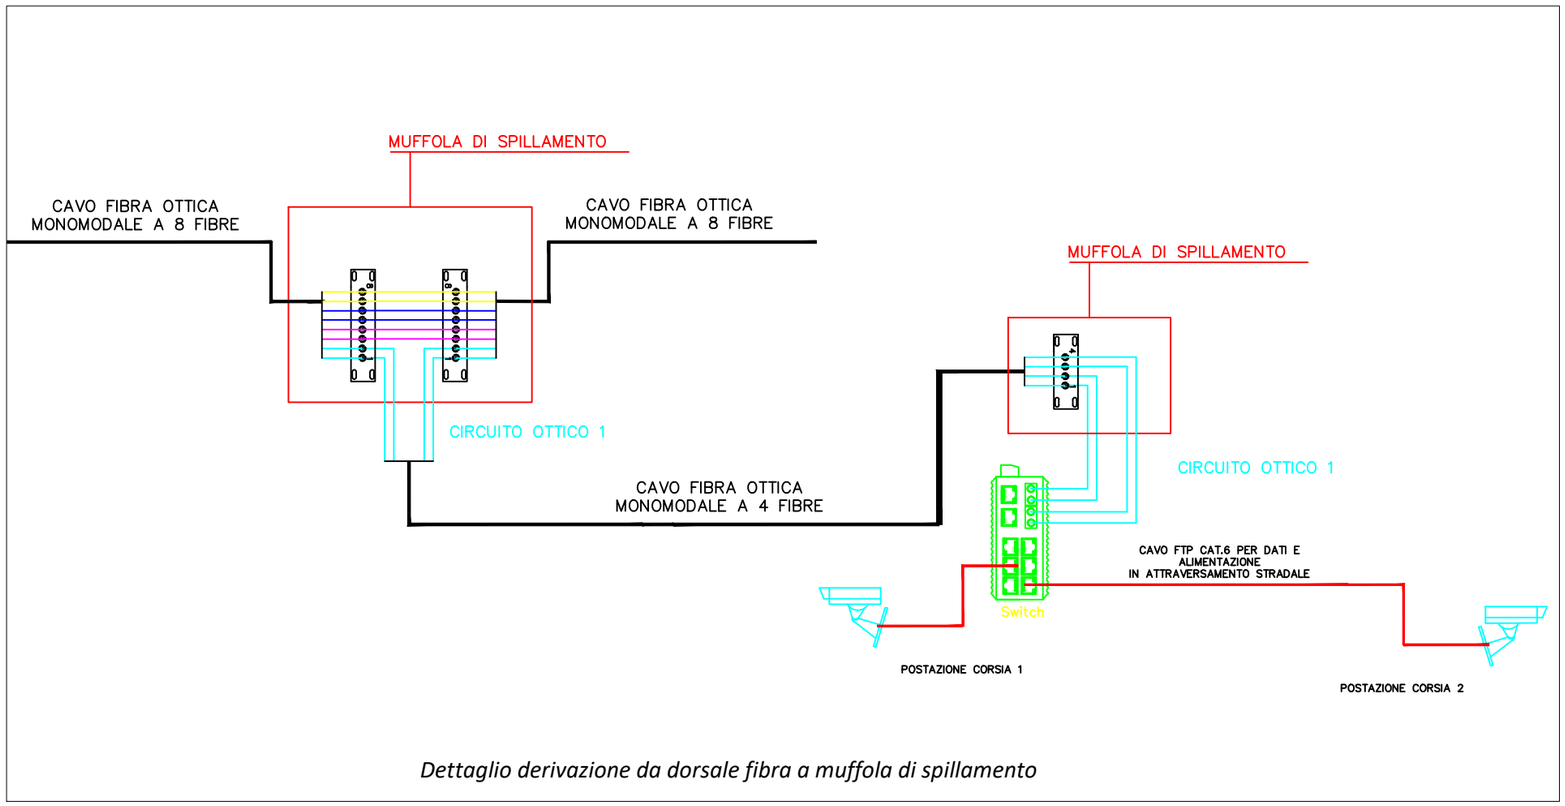

Dettaglio derivazione da dorsale fibra a muffola di spillamento

POSTAZIONE DI GESTIONE E REGISTRAZIONE PRINCIPALE E BACKUP

Posizione 40° 2'13.14"N - 18°10'56.81"E

TVCC
TARGA 03

SERVER DI GESTIONE VIDEO E
REGISTRAZIONE PRINCIPALE IN
EX-IMPIANTO DI DEPURAZIONE
COMUNALE

TVCC-03

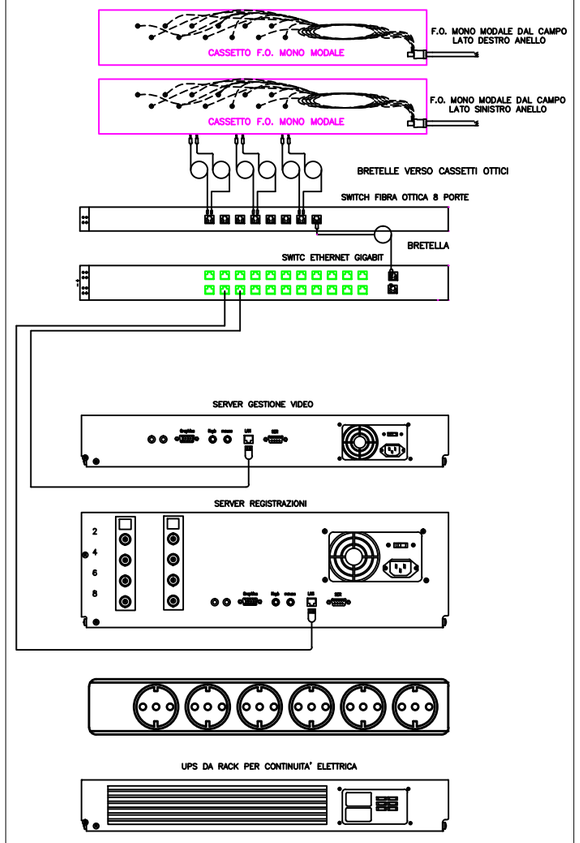

Configurazione dispositivi in rack da interno per server gestione principale

SERVER DI REGISTRAZIONE DI
BACKUP IN ARMADIO
CONDIZIONATO A CAMPO

TVCC-04

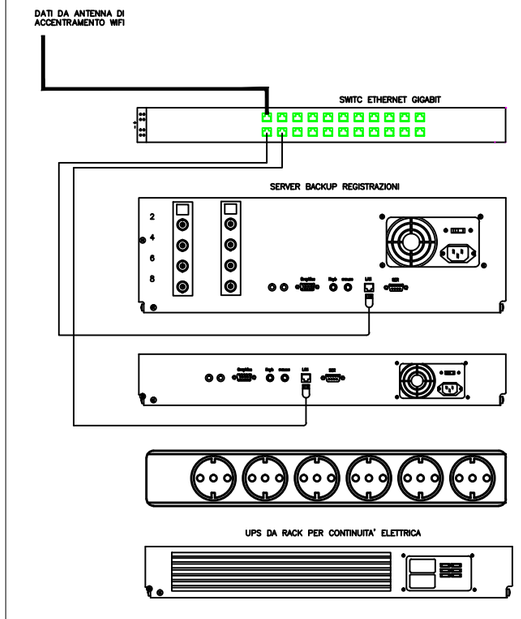

Configurazione dispositivi in armadio server registrazione backup

Posizione 40° 2'6.48"N - 18°10'55.03"E