


Provincia di LECCE

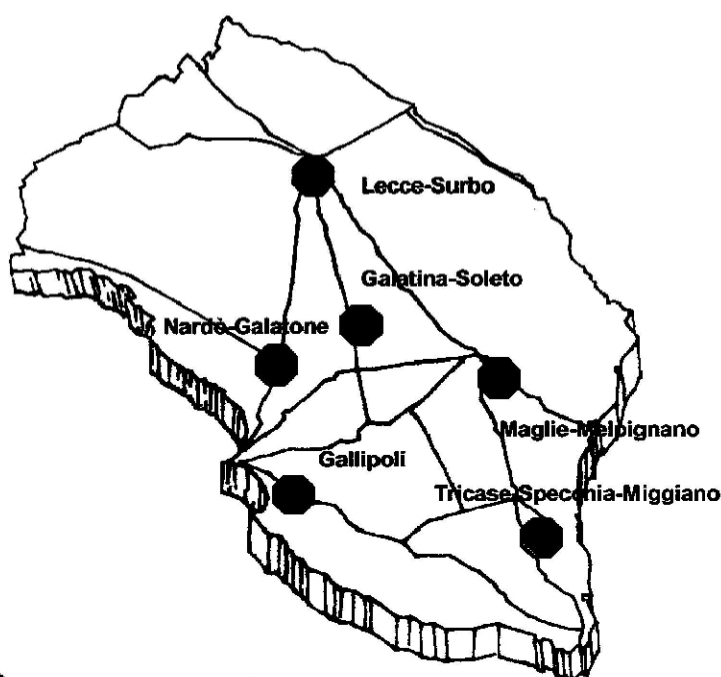

CONSORZIO PER L'AREA DI SVILUPPO INDUTRIALE DI LECCE

Ente Pubblico Economico
Legge 5.10.1991 n°317
L.R. 08.03.2007 n°2

PROGETTO PON LEGALITA' FESR-FSE 2014-2020

INTERVENTI DI SORVEGLIANZA DELLE AREE INDUSTRIALI

PROGETTO ESECUTIVO

Importo: € 3.197.000

Progettisti:

Ing. Claudio Conversano

Ing. Antonio Notaro

Arch. Elisa Conversano

Ing. Lorenzo Conversano

Ing. Roberto Marzo

TAV. 04.3

Data: marzo 2019

Approvazioni:

DETTAGLIO POSTAZIONI DI PROGETTO -AREA DI SOLETO-GALATINA-

IL PRESIDENTE Dott. Angelo Tondo

IL DIRETTORE GENERALE

Dott. Antonio Fitto





IL RUP

Geom. Vittorio Carluccio

IL RESPONSABILE DEL PROGETTO



Ing. Leonardo Dimitri

POSTAZIONE DI GESTIONE E REGISTRAZIONE PRINCIPALE E BACKUP

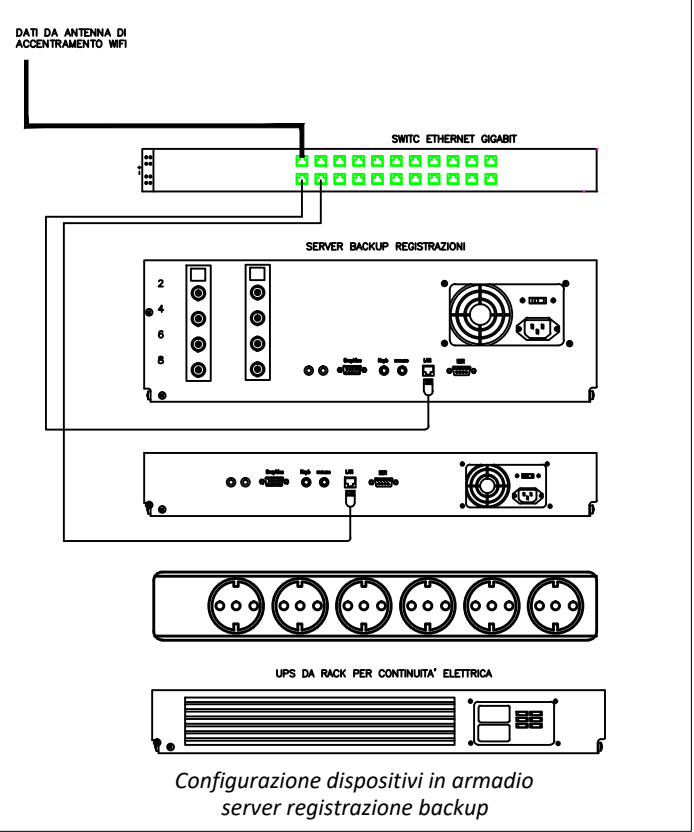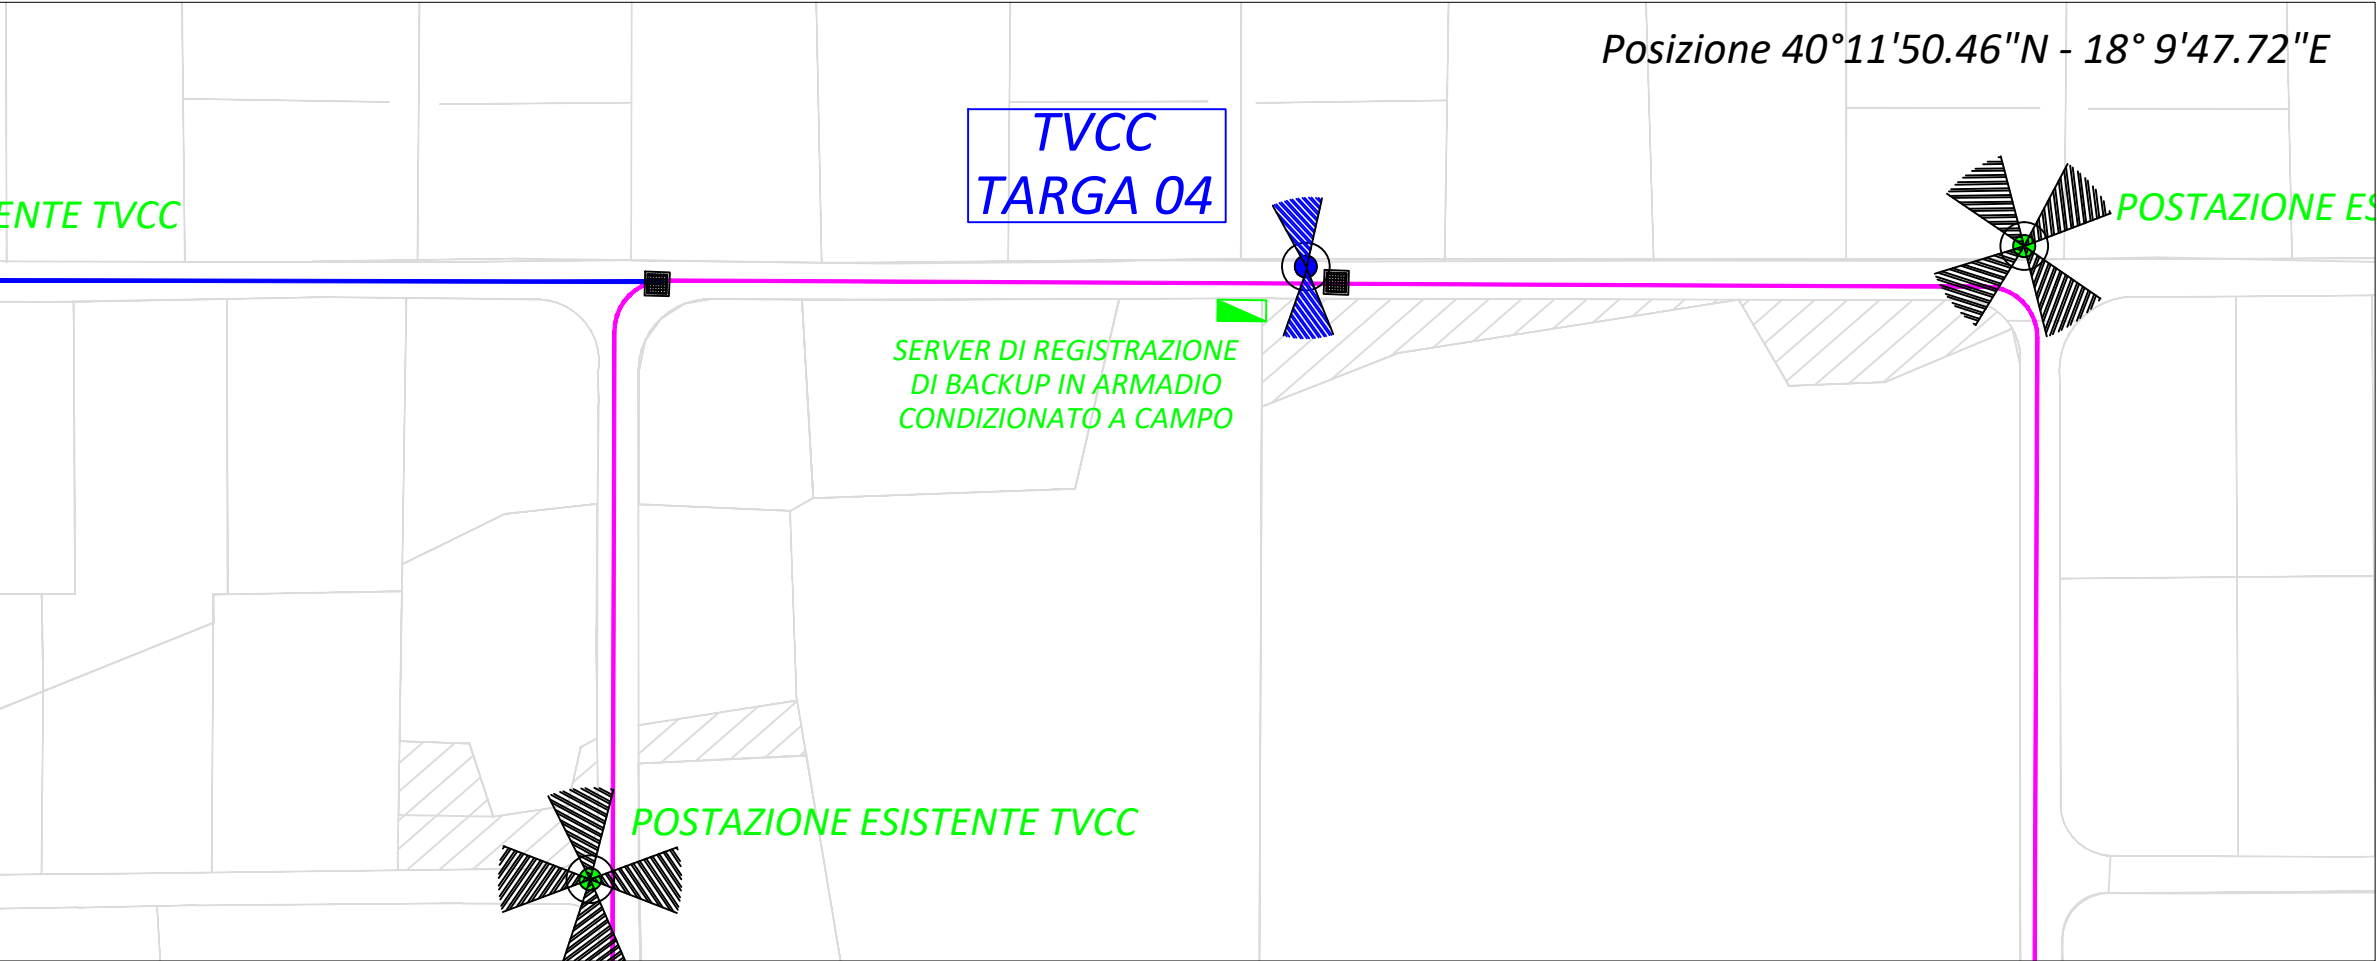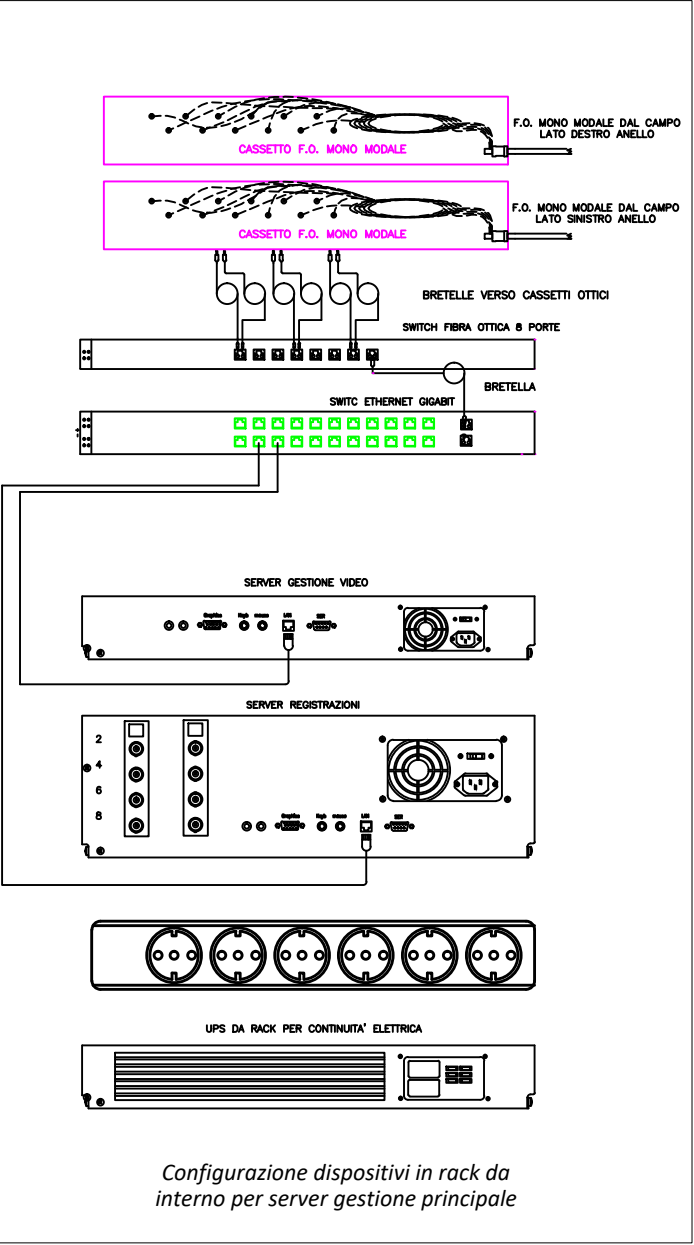
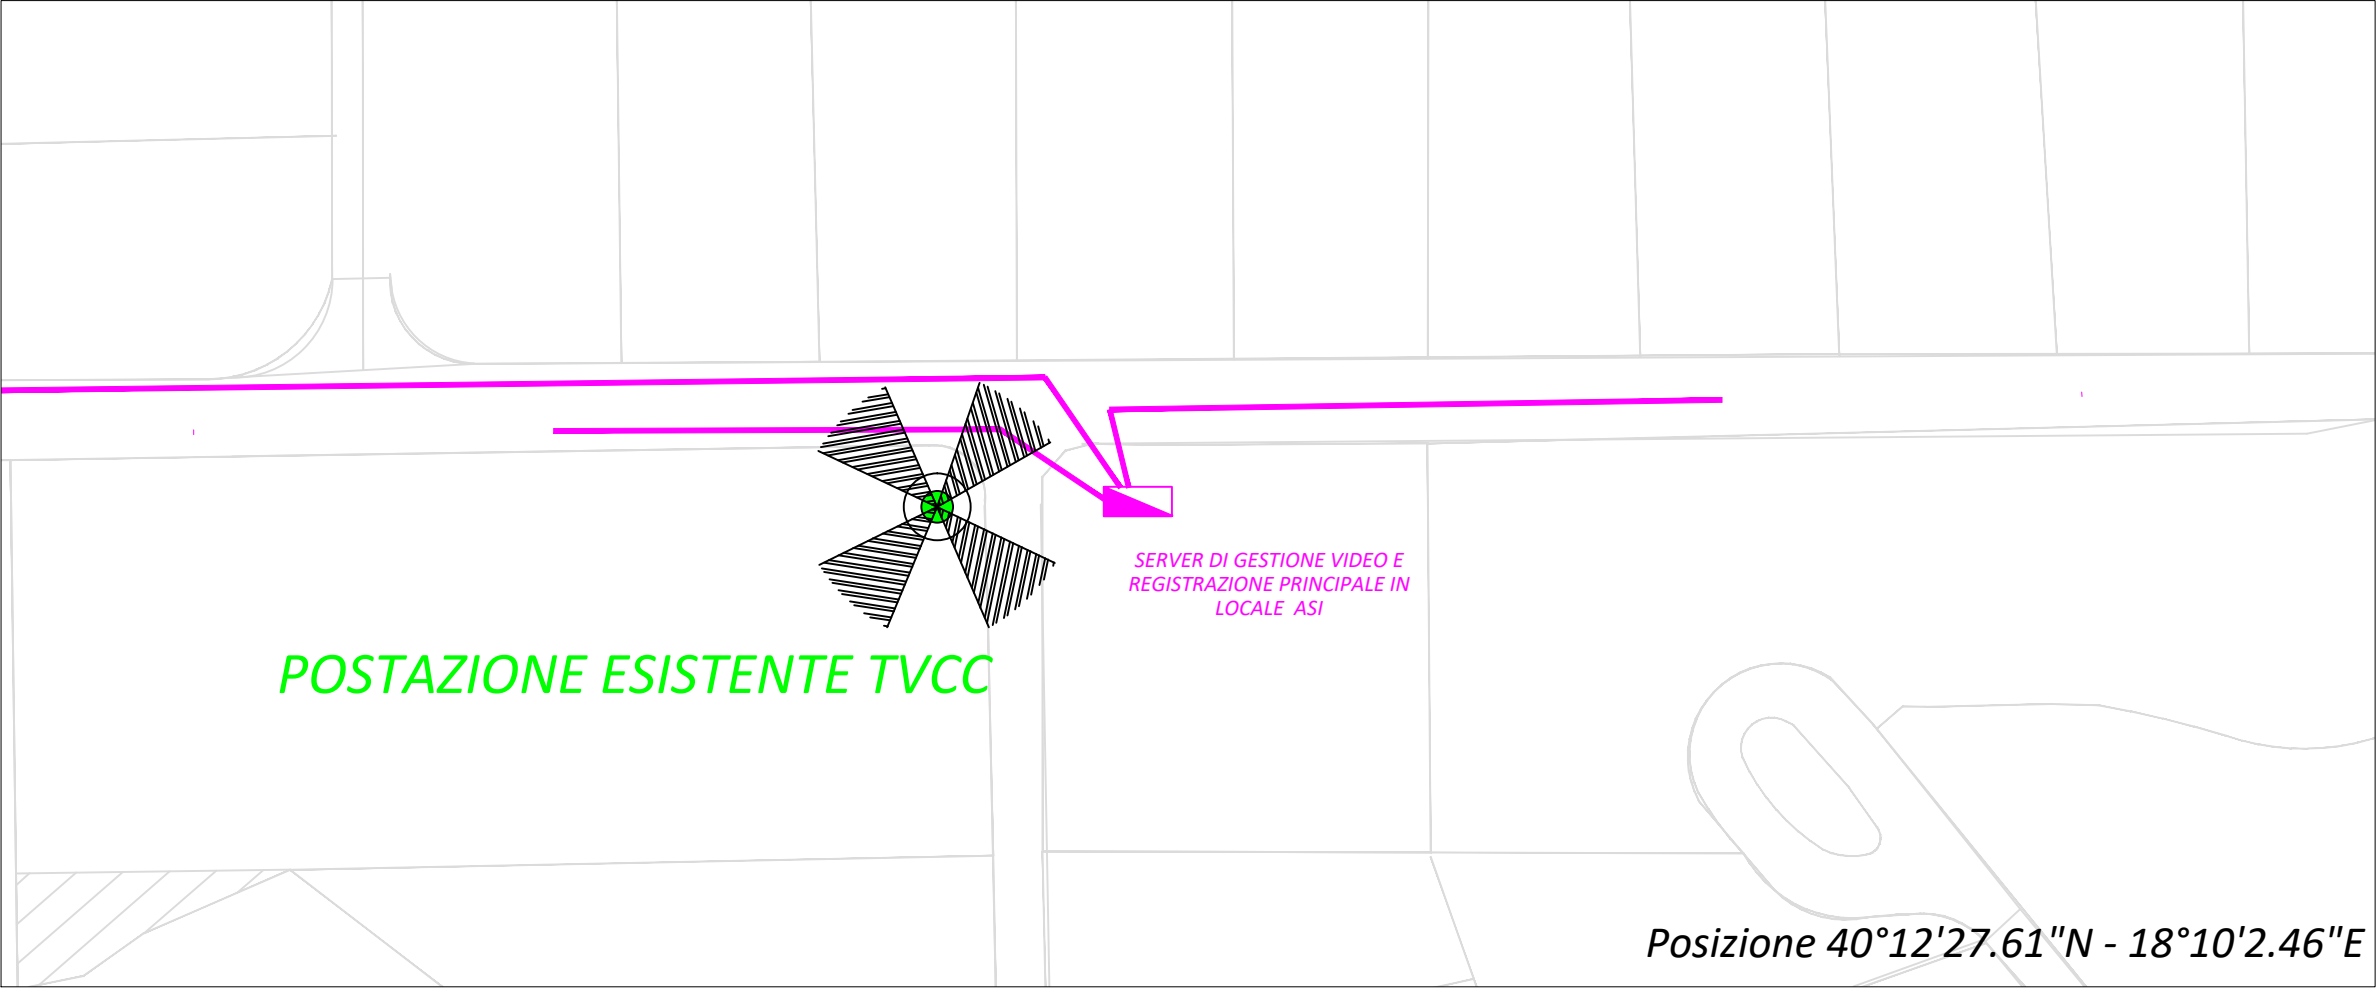


POSTAZIONE LETTURA TARGHE - TARGA 01



Posizione 40°11'19.70"N - 18°10'4.39"E

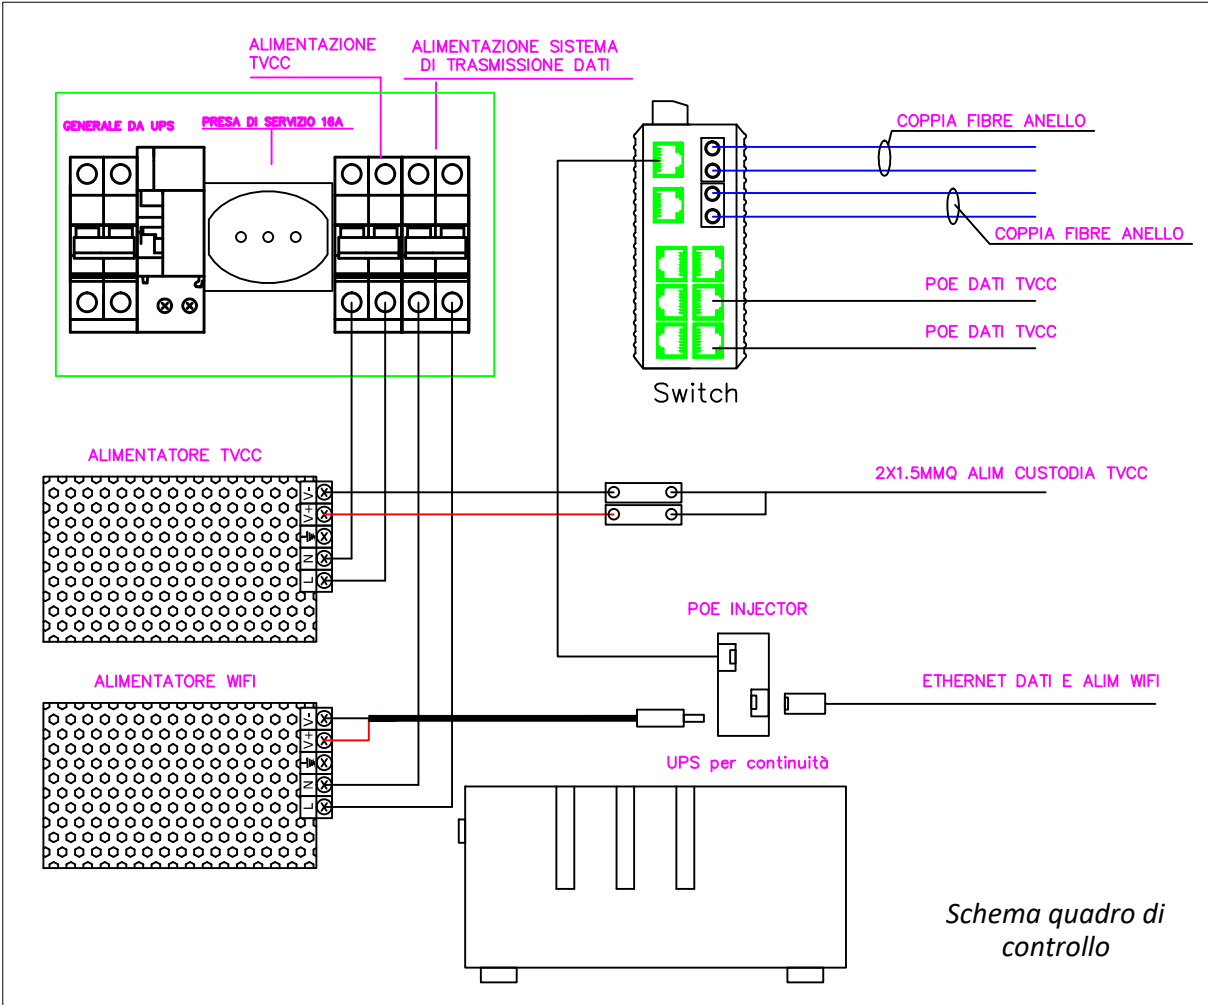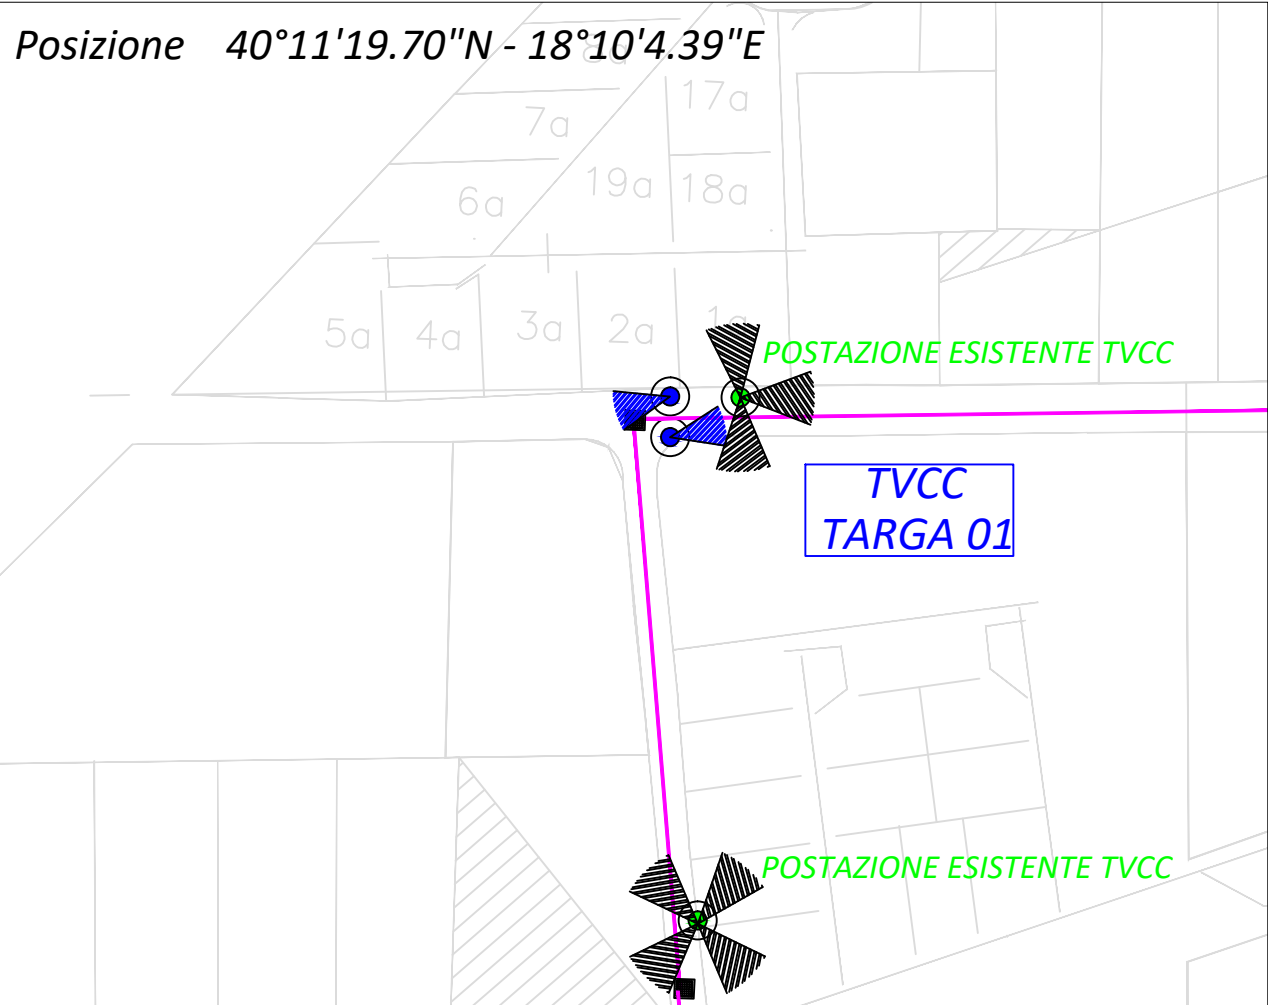



Dotazione della postazione	
Tipologia	Quantità
Telecamera lettura targa	2
Antenna trasmissione	1
Illuminatore IR	2
Palo per telecamere	2
Quadro elettrico controllo	1
Gruppo di continuità	1
Switch gigabit in fibra	1

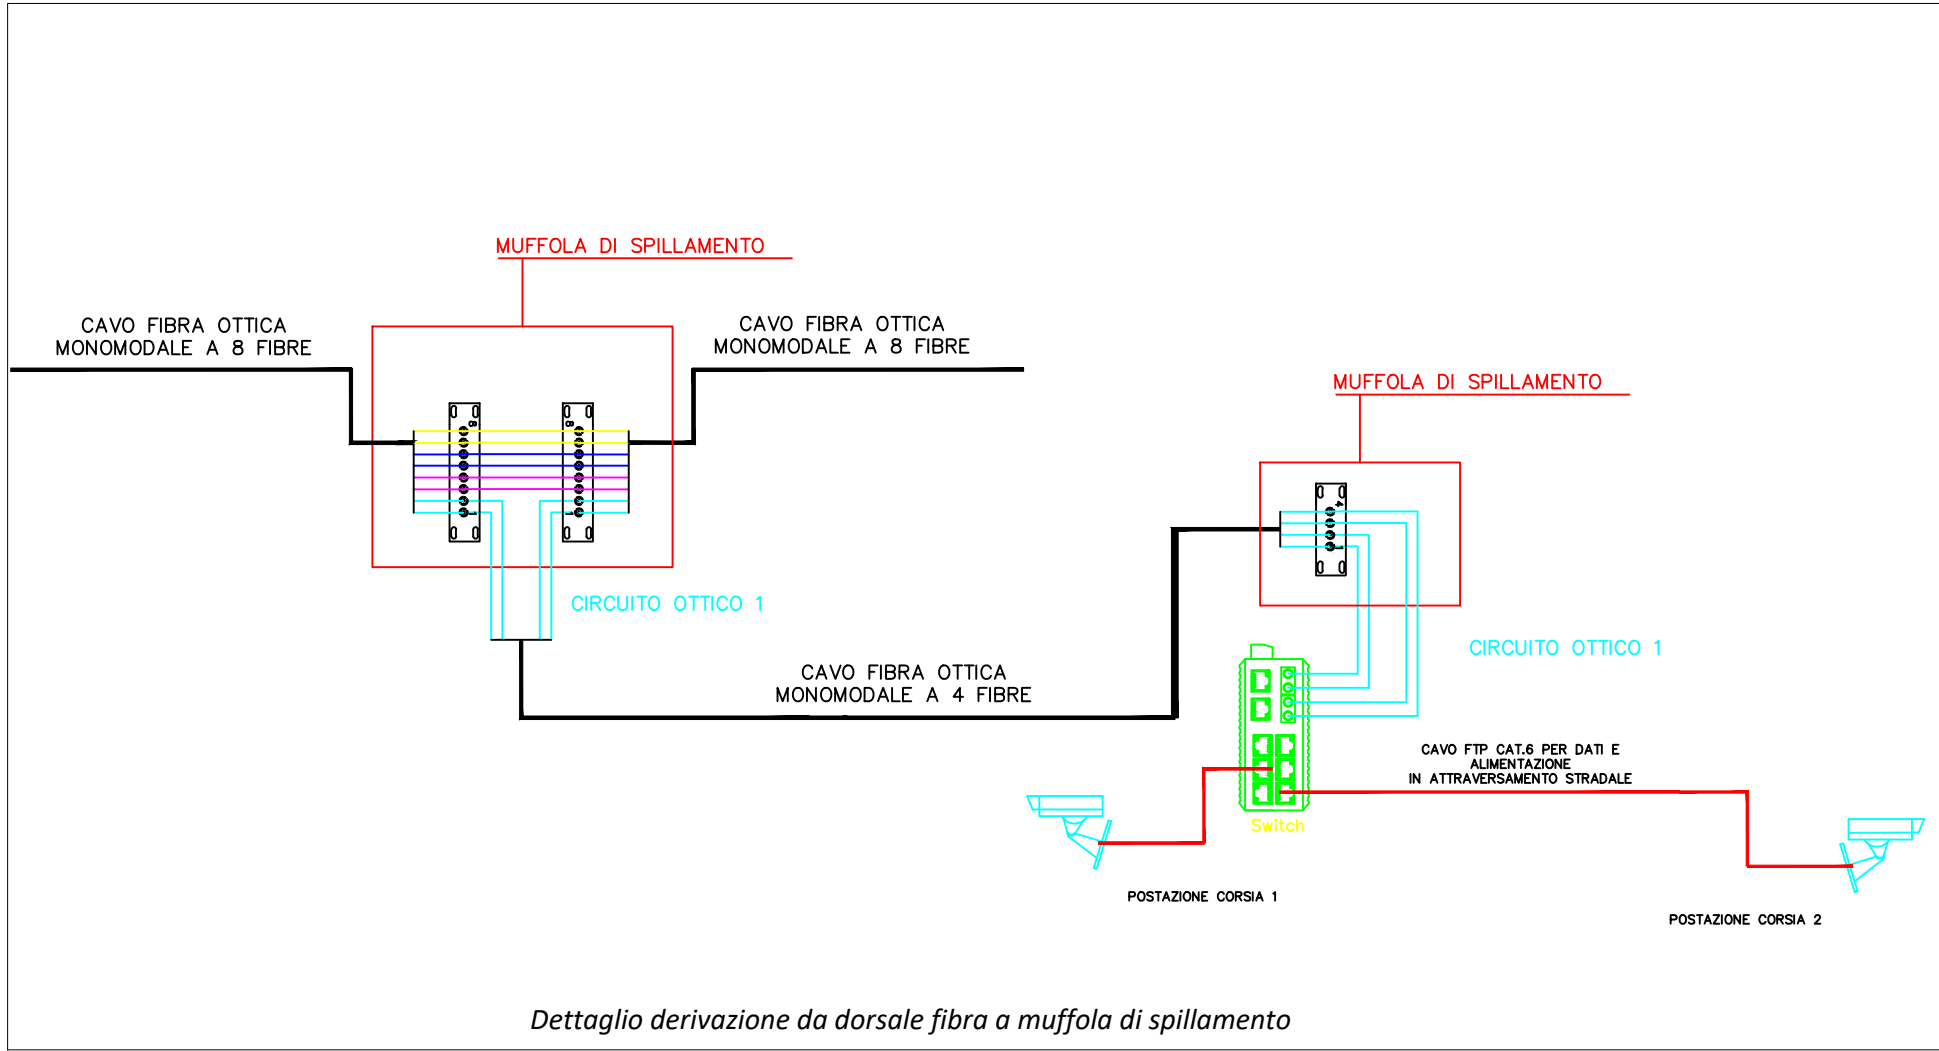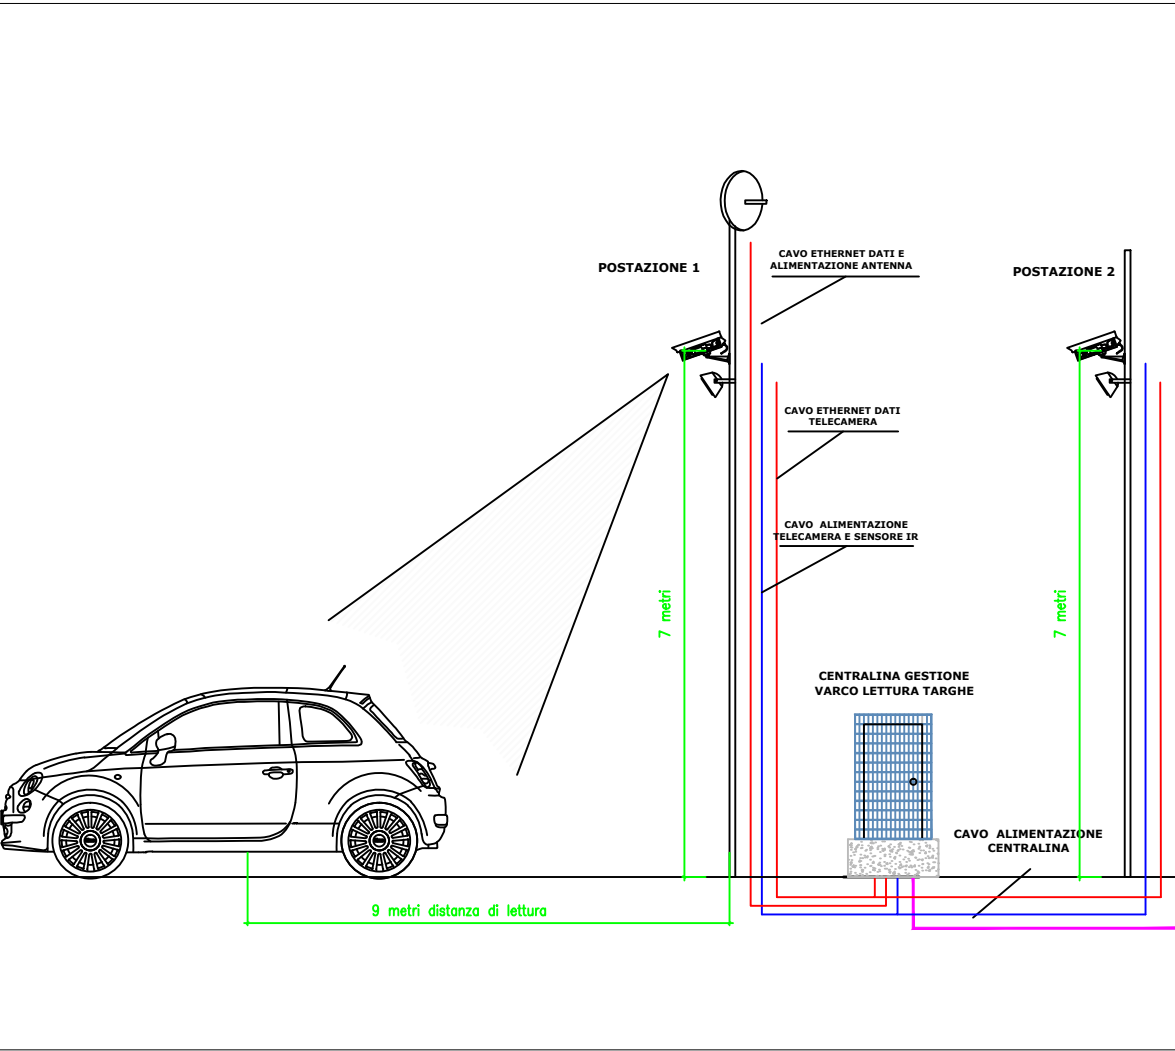



POSTAZIONE LETTURA TARGHE - TARGA 02

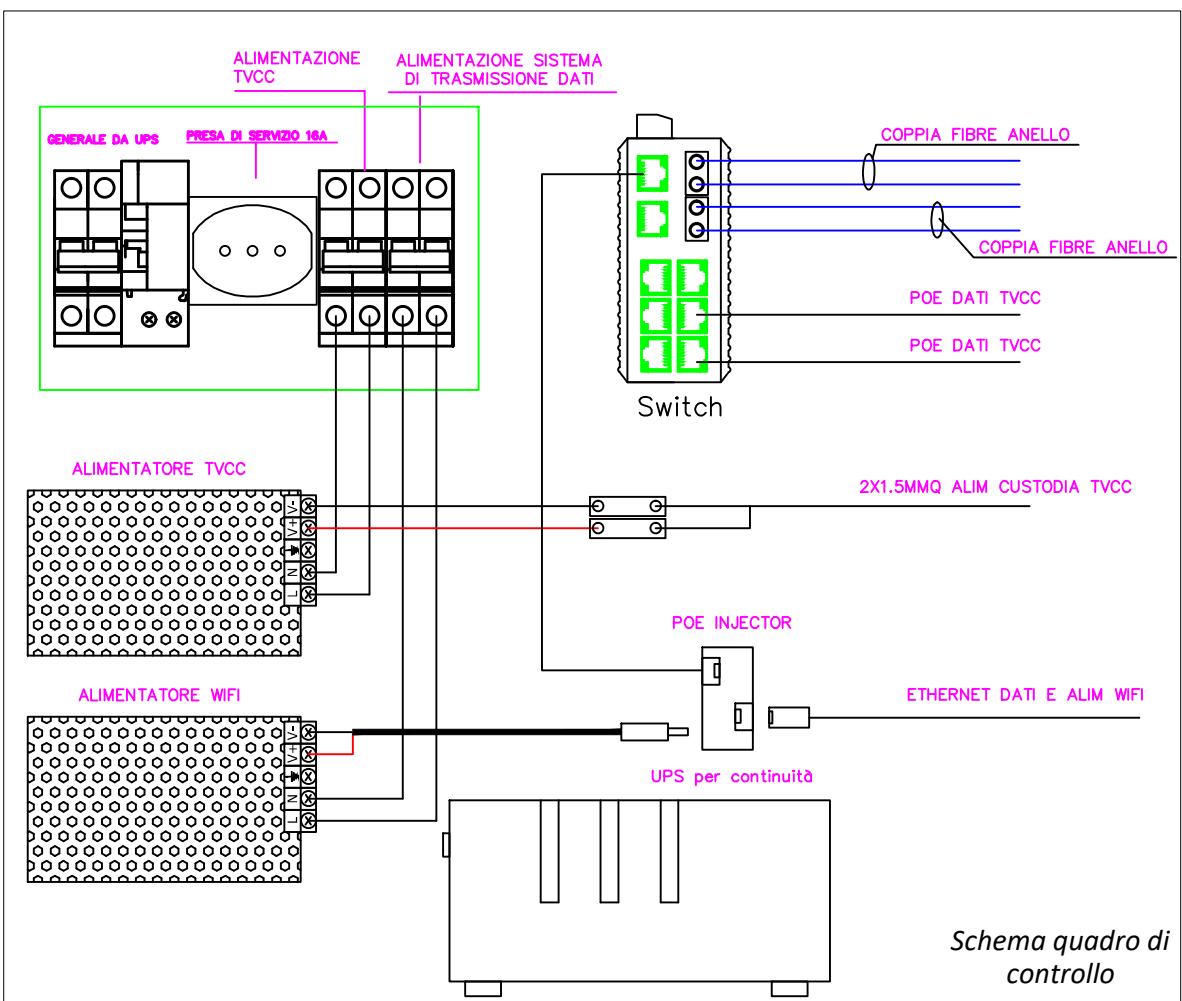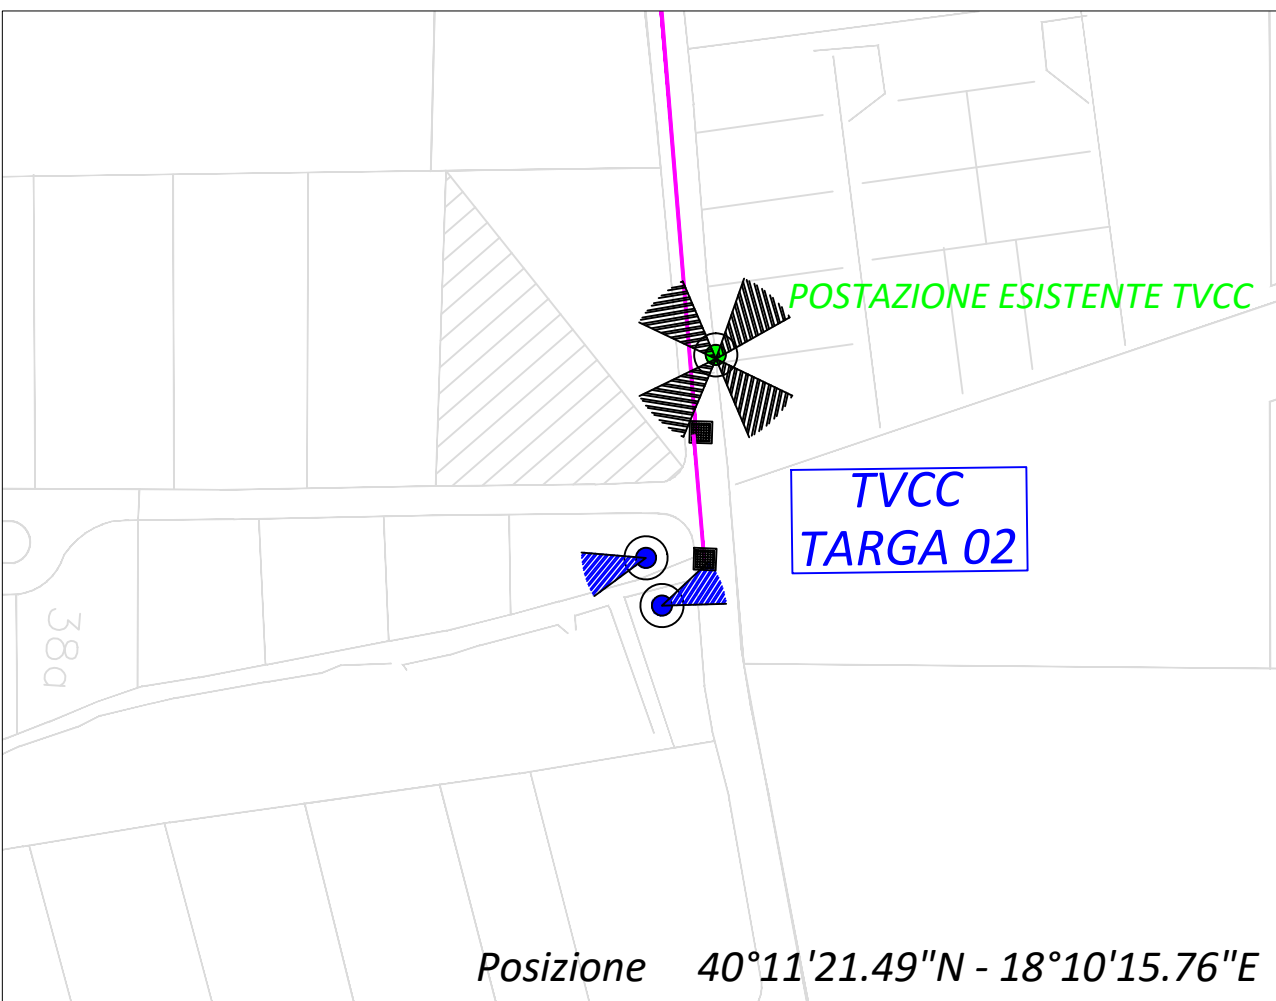



Dotazione della postazione	
Tipologia	Quantità
Telecamera lettura targa	2
Antenna trasmissione	1
Illuminatore IR	2
Palo per telecamere	2
Quadro elettrico controllo	1
Gruppo di continuità	1
Switch gigabit in fibra	1

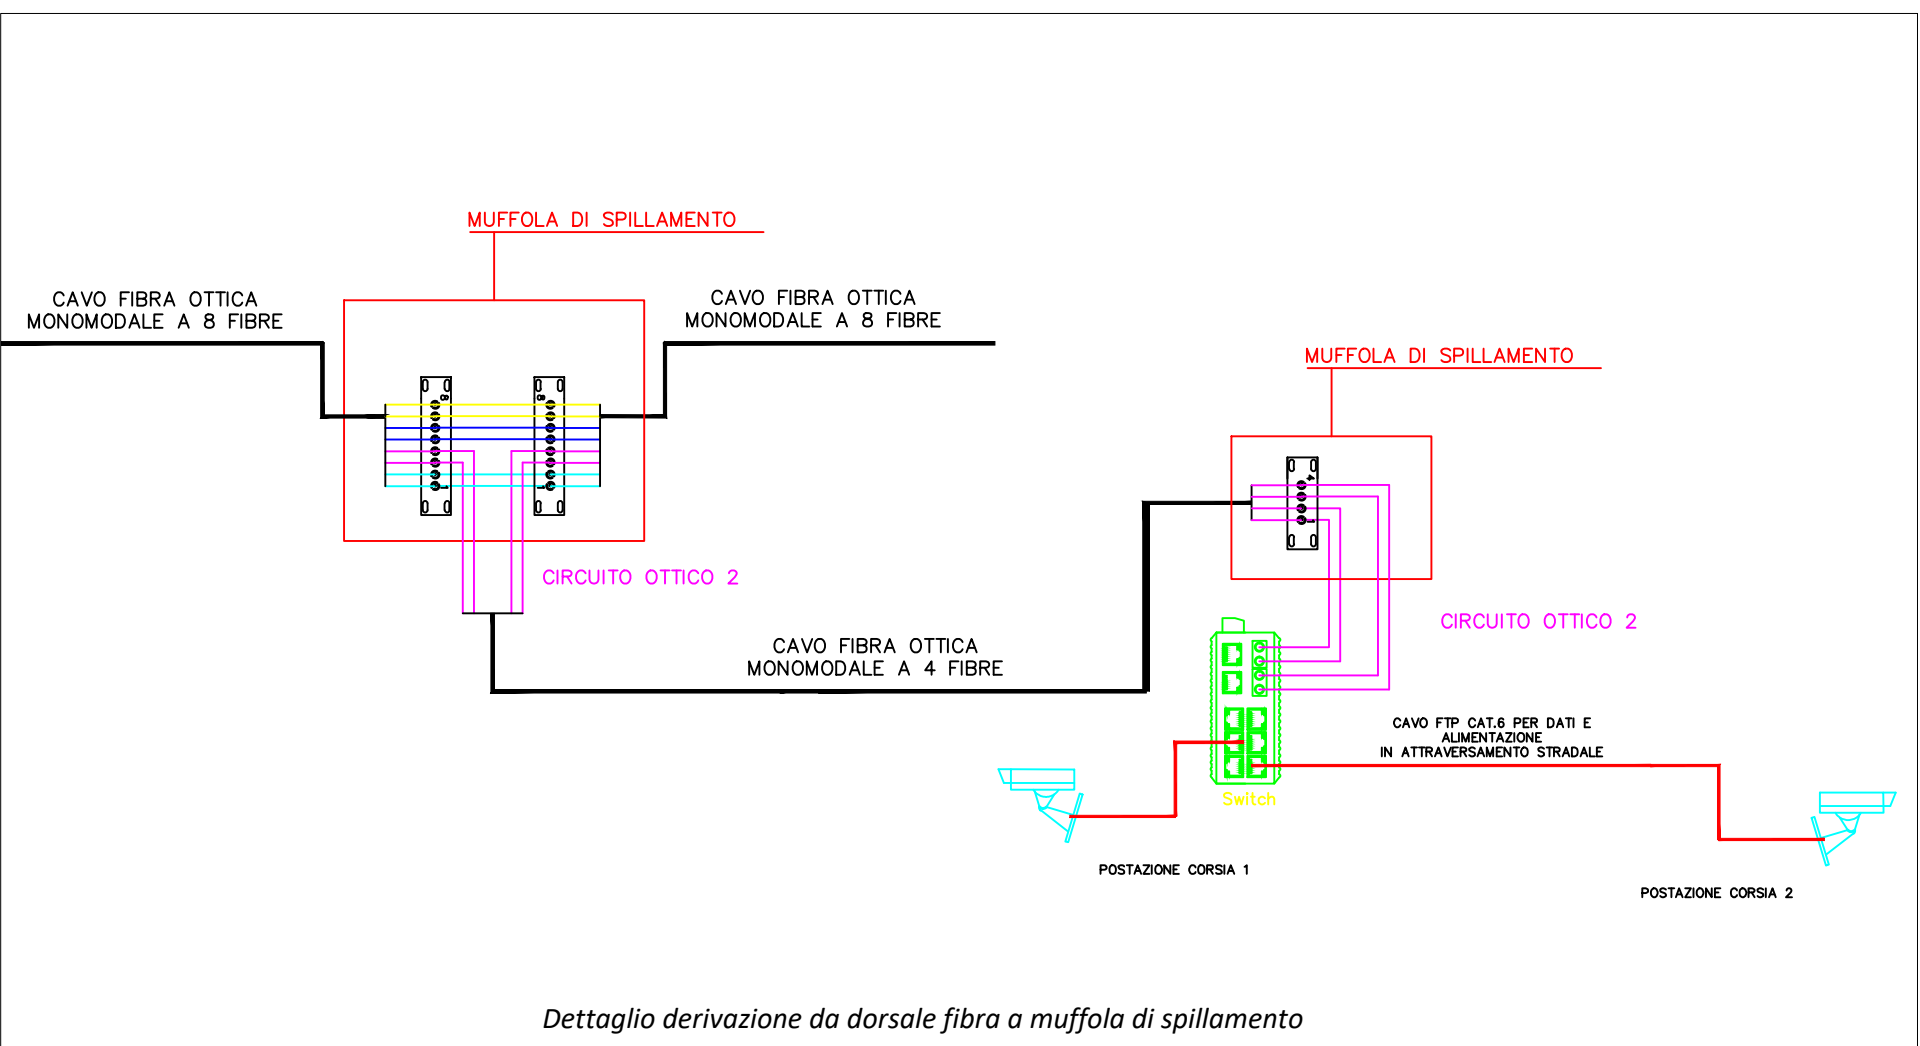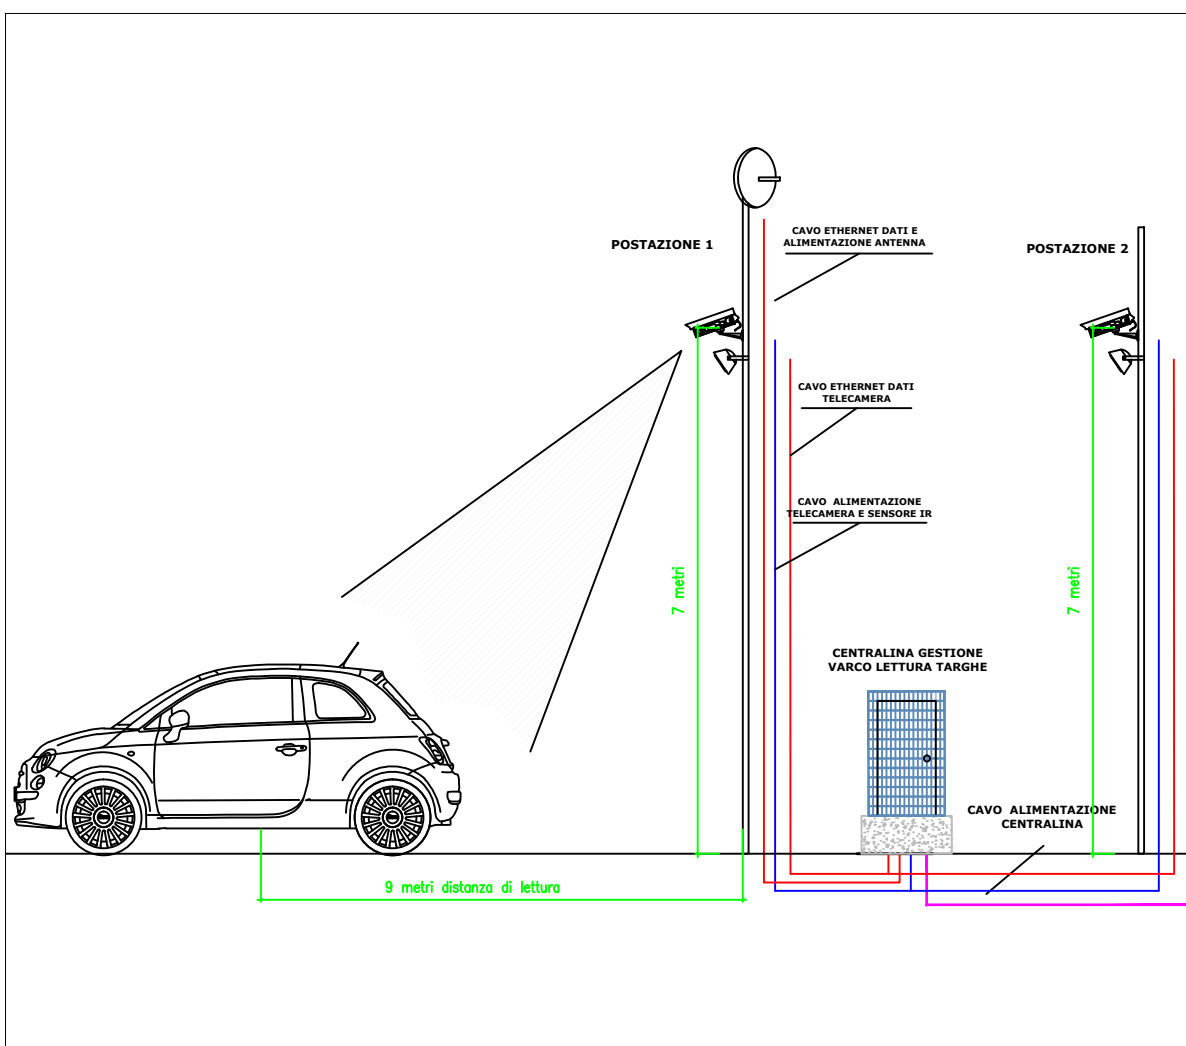



POSTAZIONE LETTURA TARGHE - TARGA 03

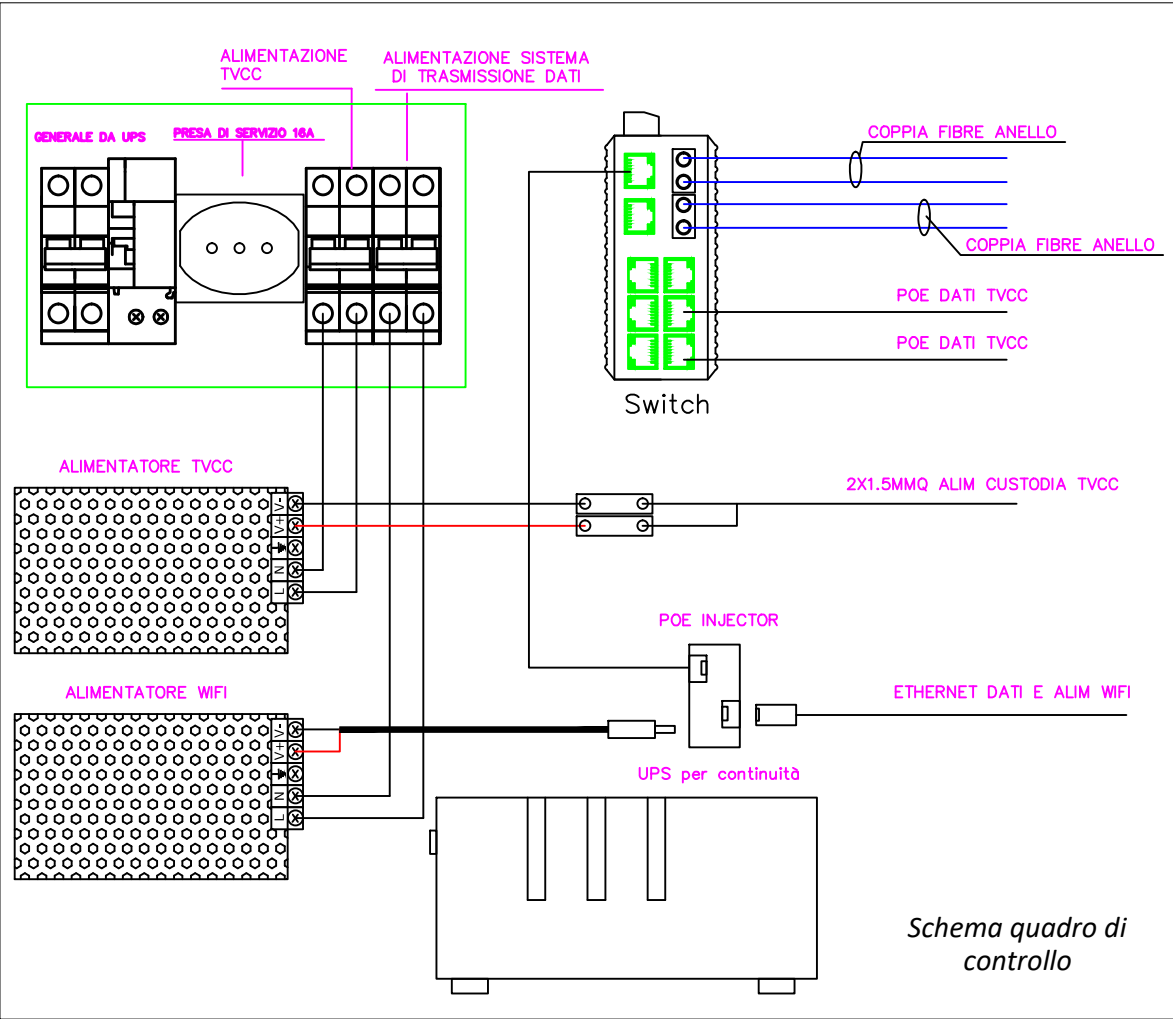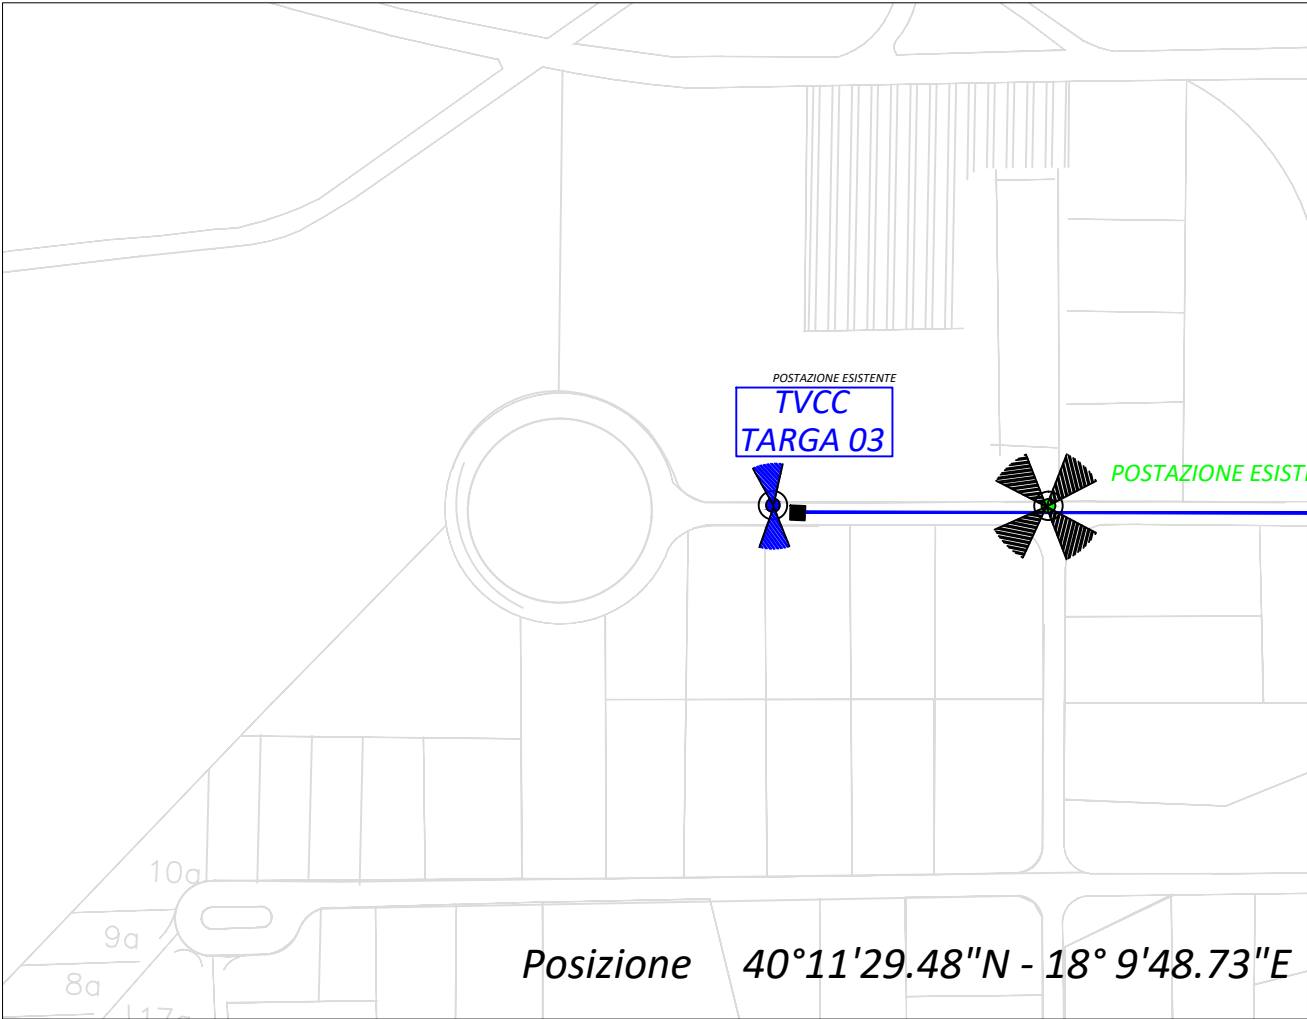



Dotazione della postazione	
Tipologia	Quantità
Telecamera lettura targa	2
Antenna trasmissione	1
Illuminatore IR	2
Palo per telecamere	1
Quadro elettrico controllo	1
Gruppo di continuità	1
Switch gigabit in fibra	1

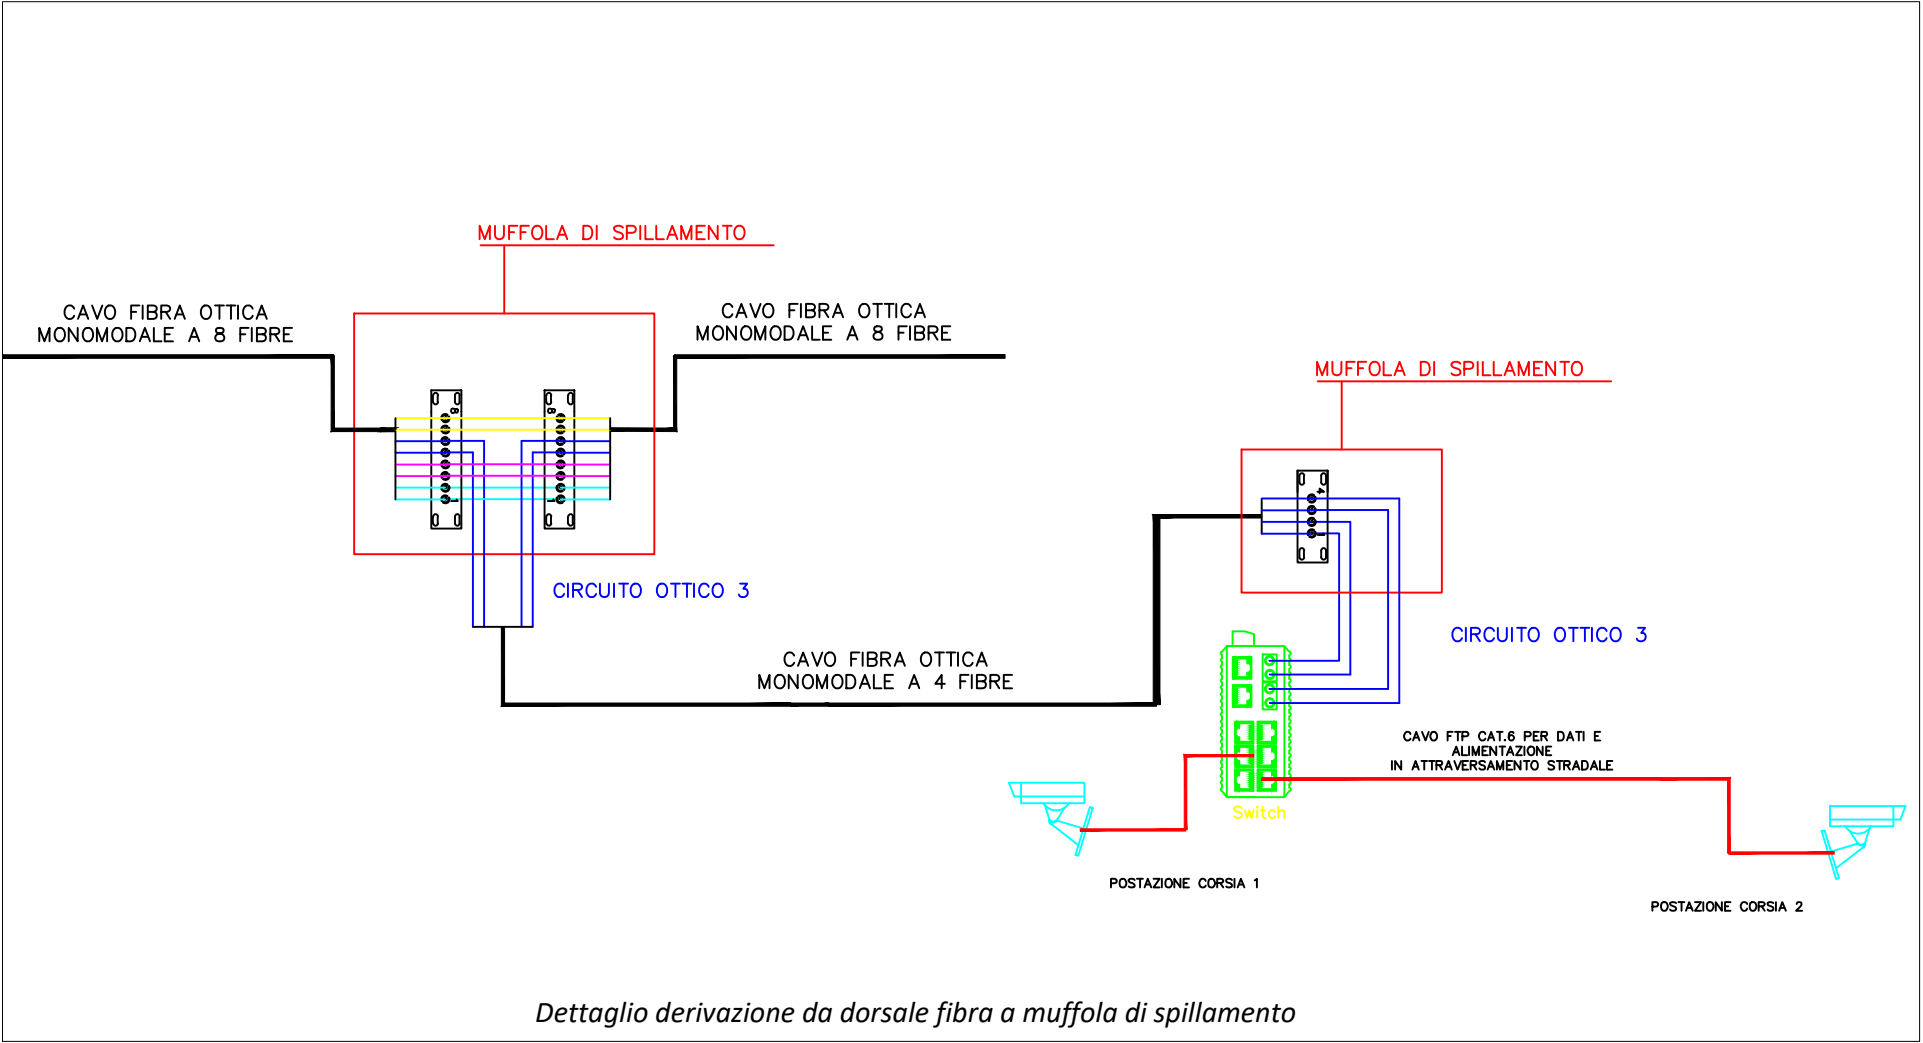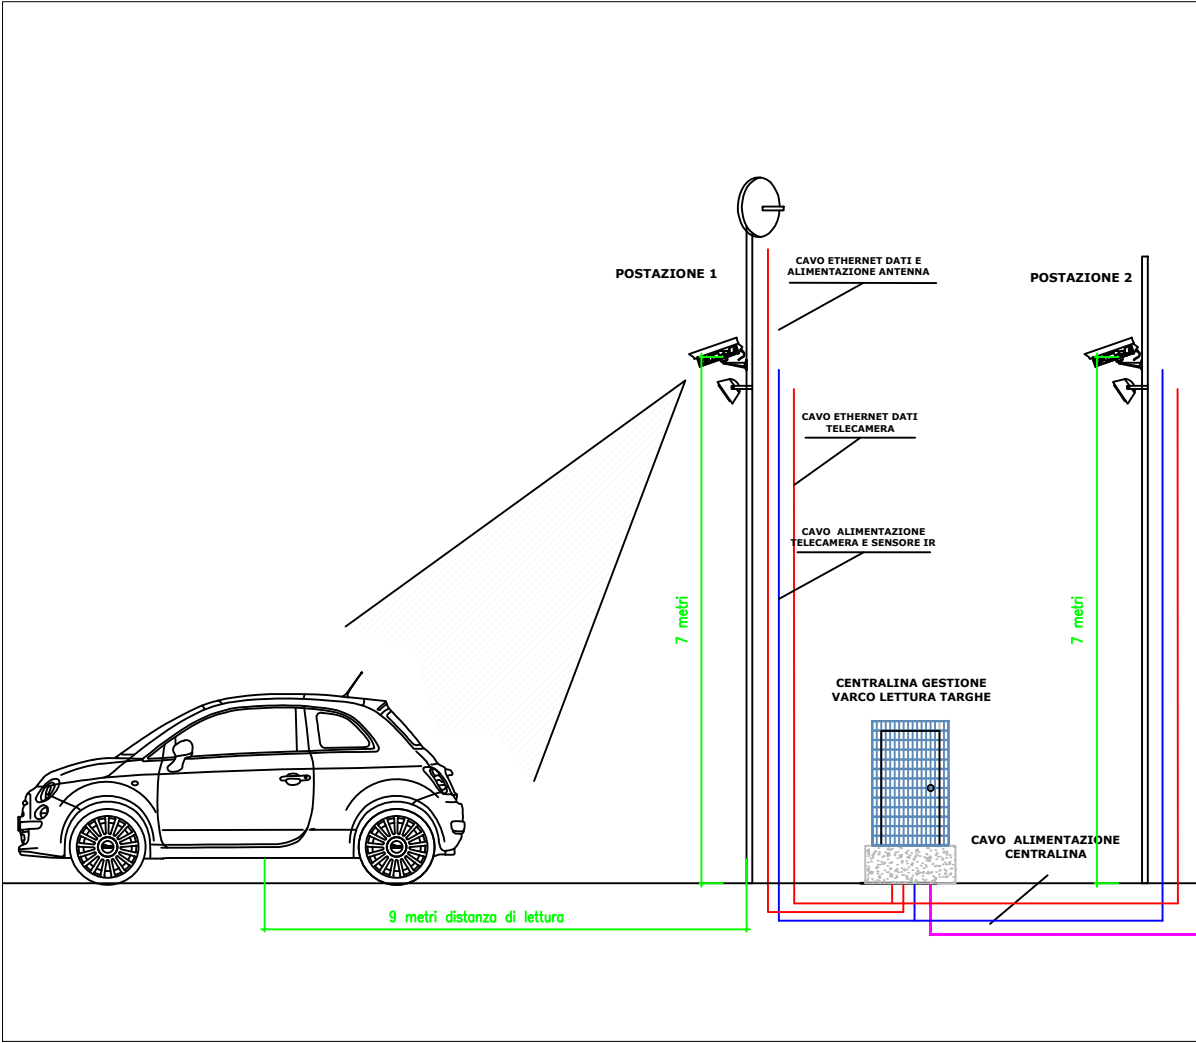



POSTAZIONE LETTURA TARGHE - TARGA 04

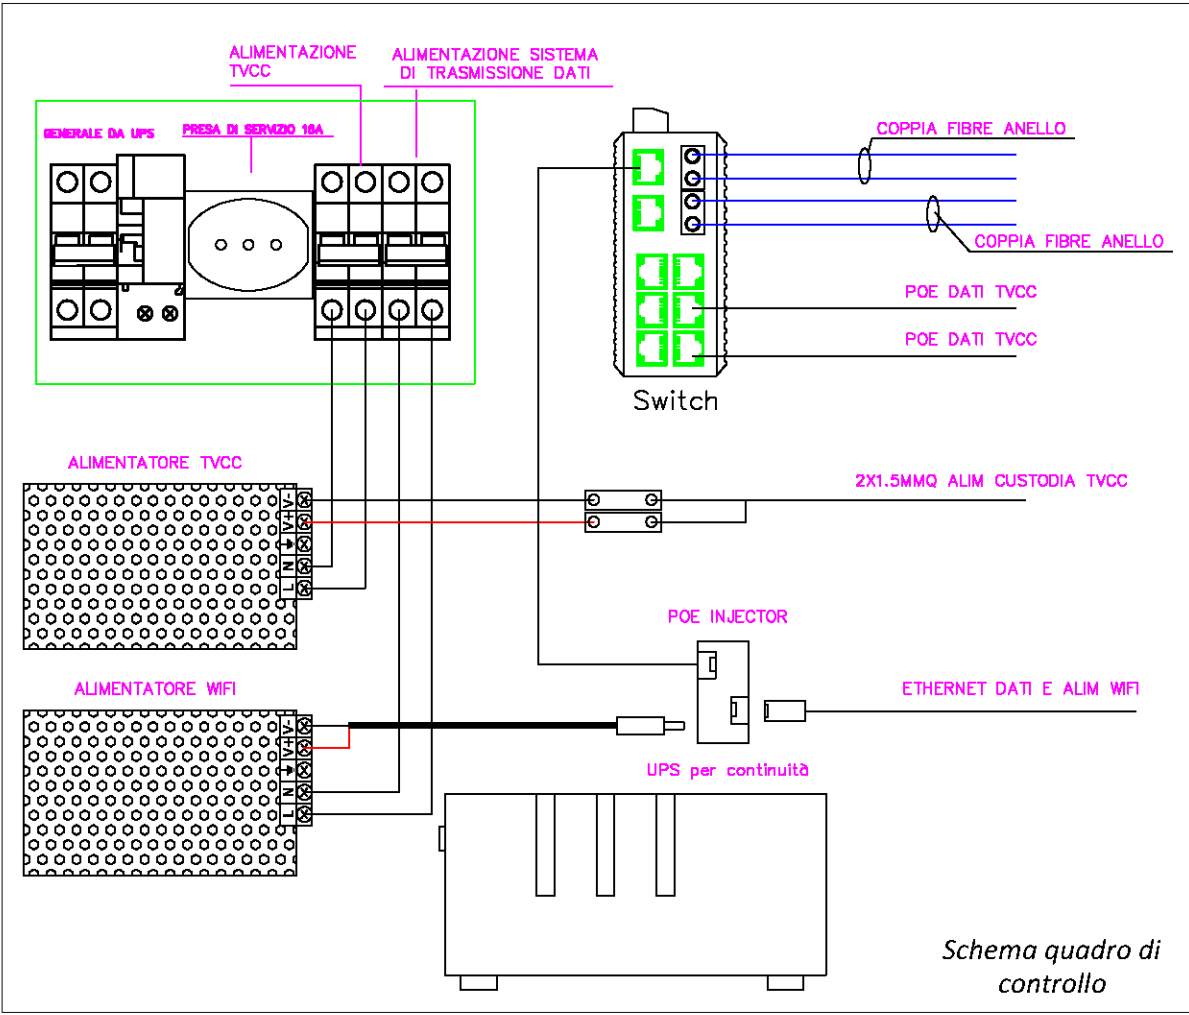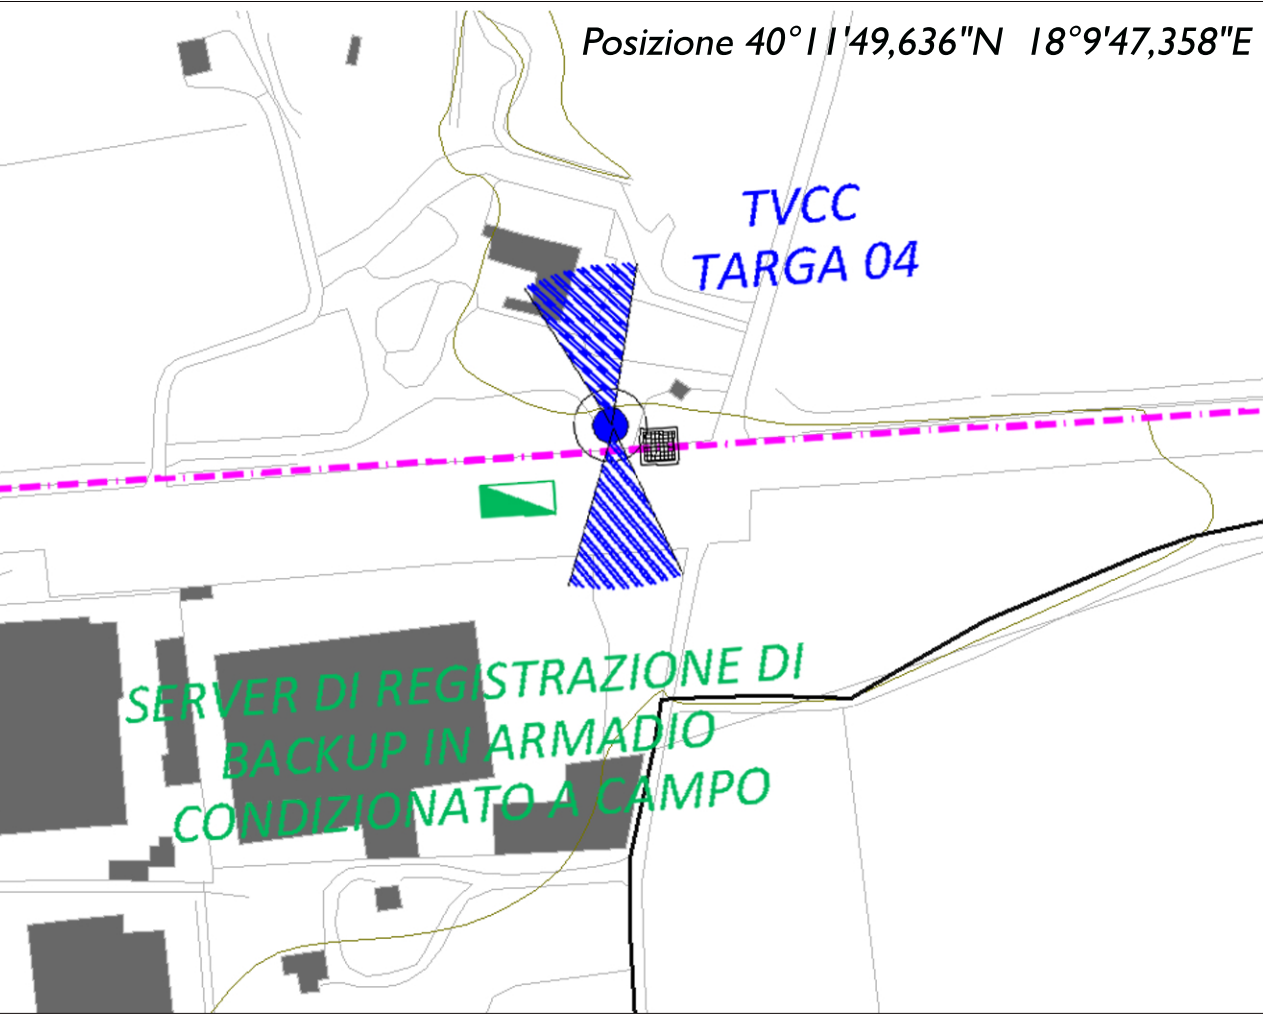



Dotazione della postazione	
Tipologia	Quantità
Telecamera lettura targa	2
Antenna di accentrimento	2
Illuminatore IR	2
Palo per telecamere	1
Quadro elettrico controllo	1
Gruppo di continuità	1
Switch gigabit in fibra	1

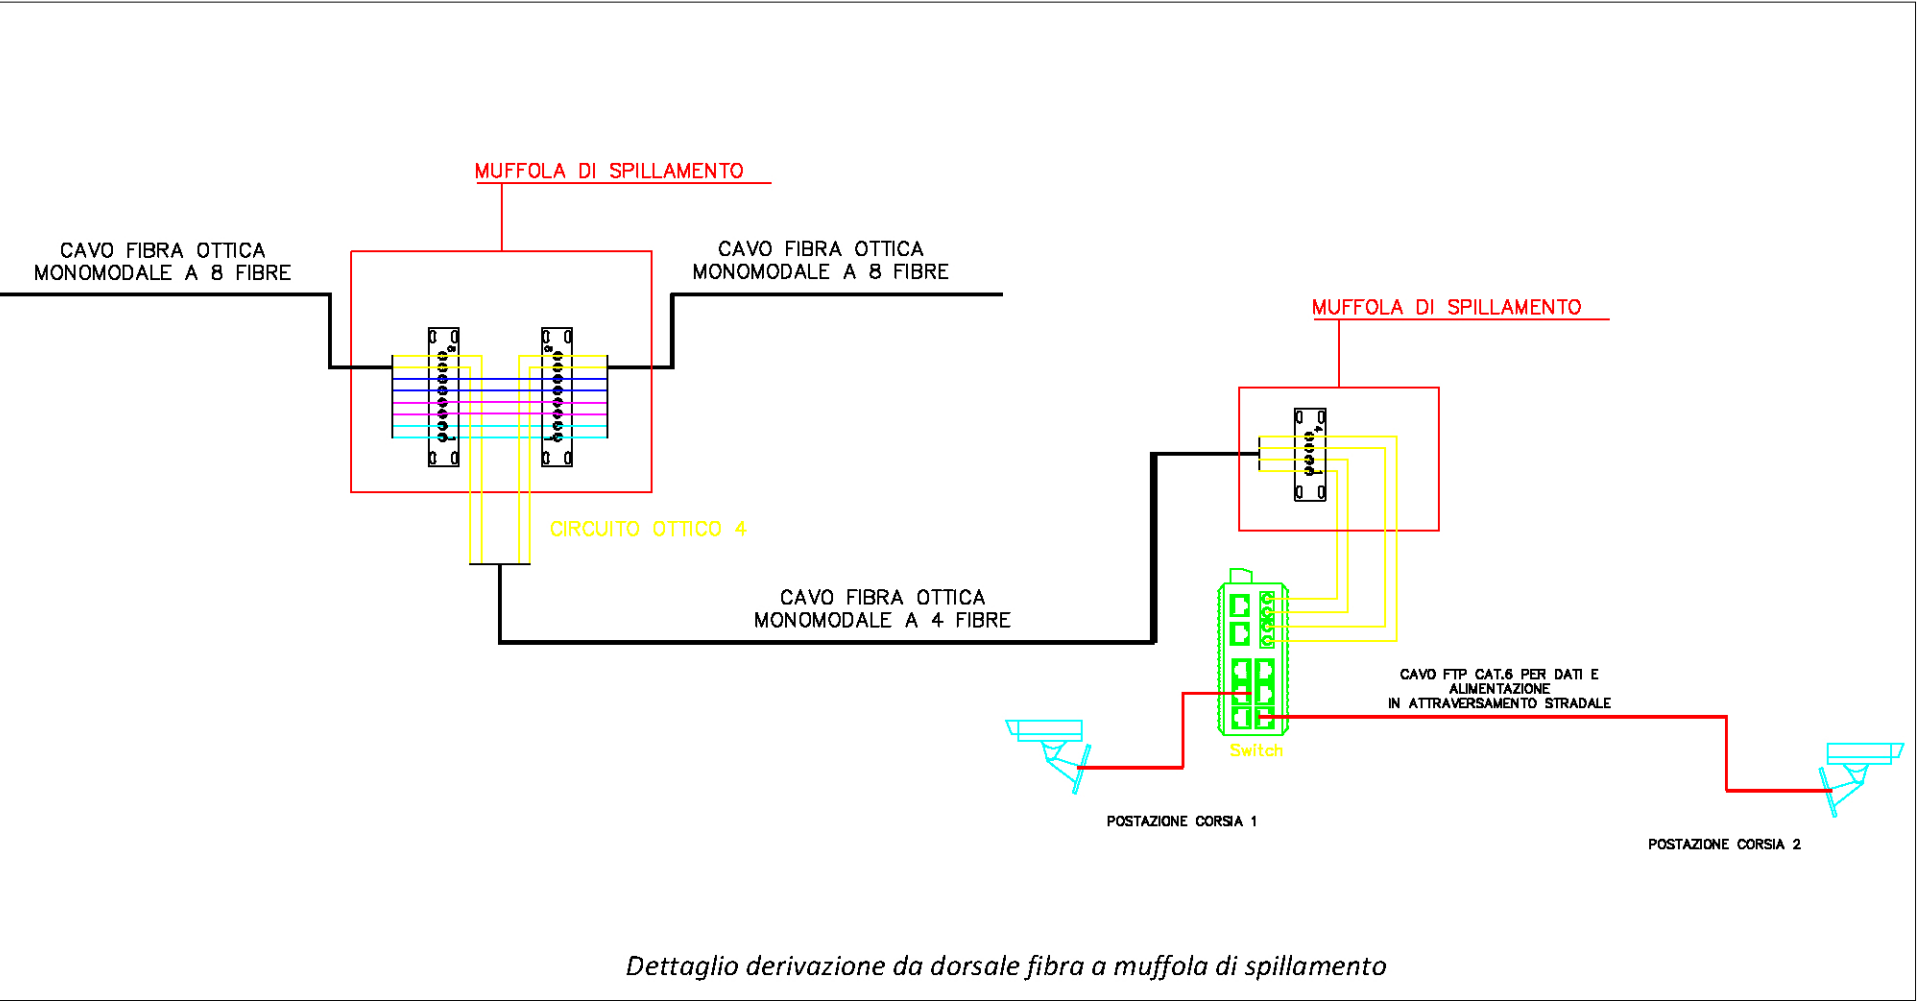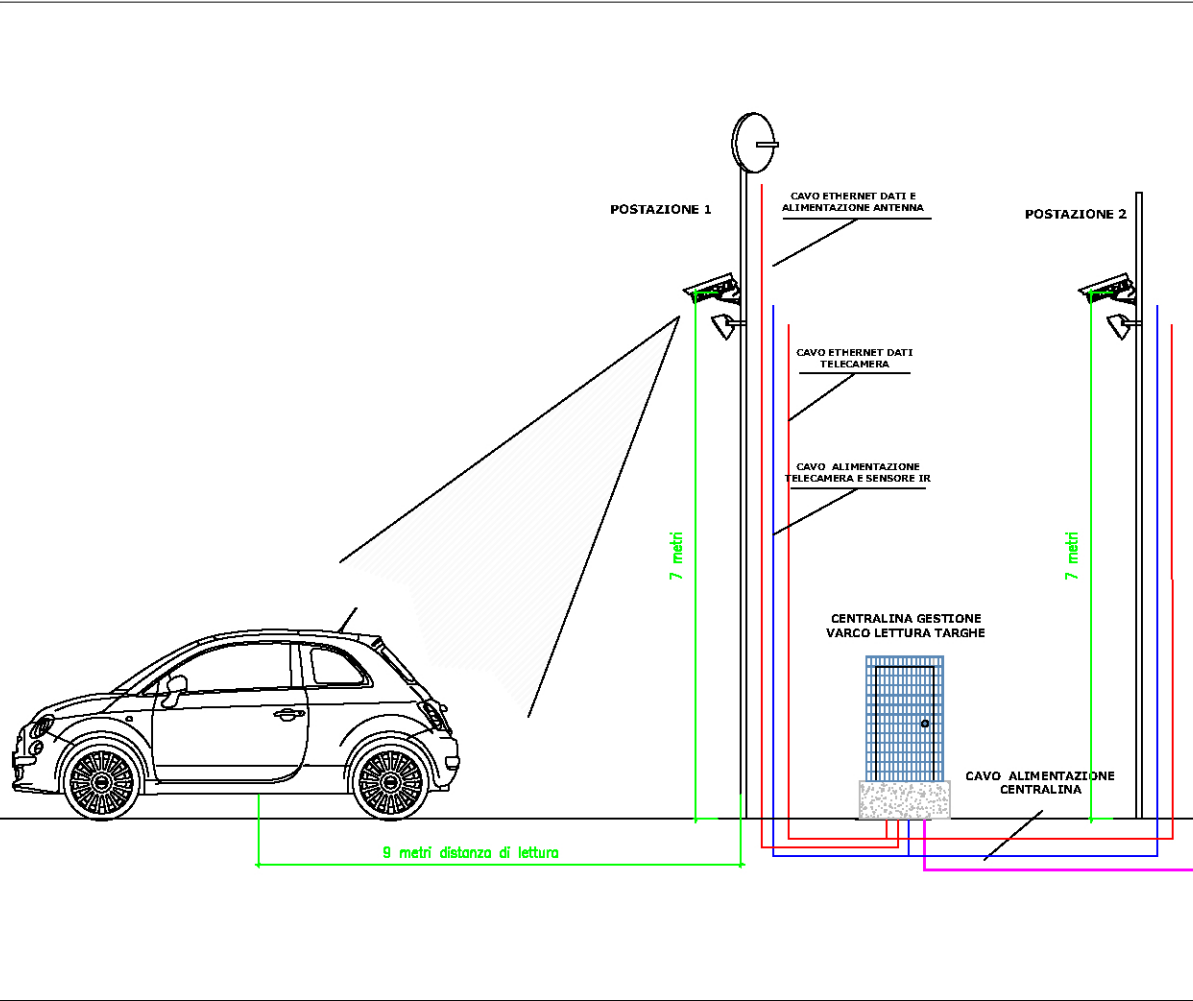



POSTAZIONE LETTURA TARGHE - TARGA 05

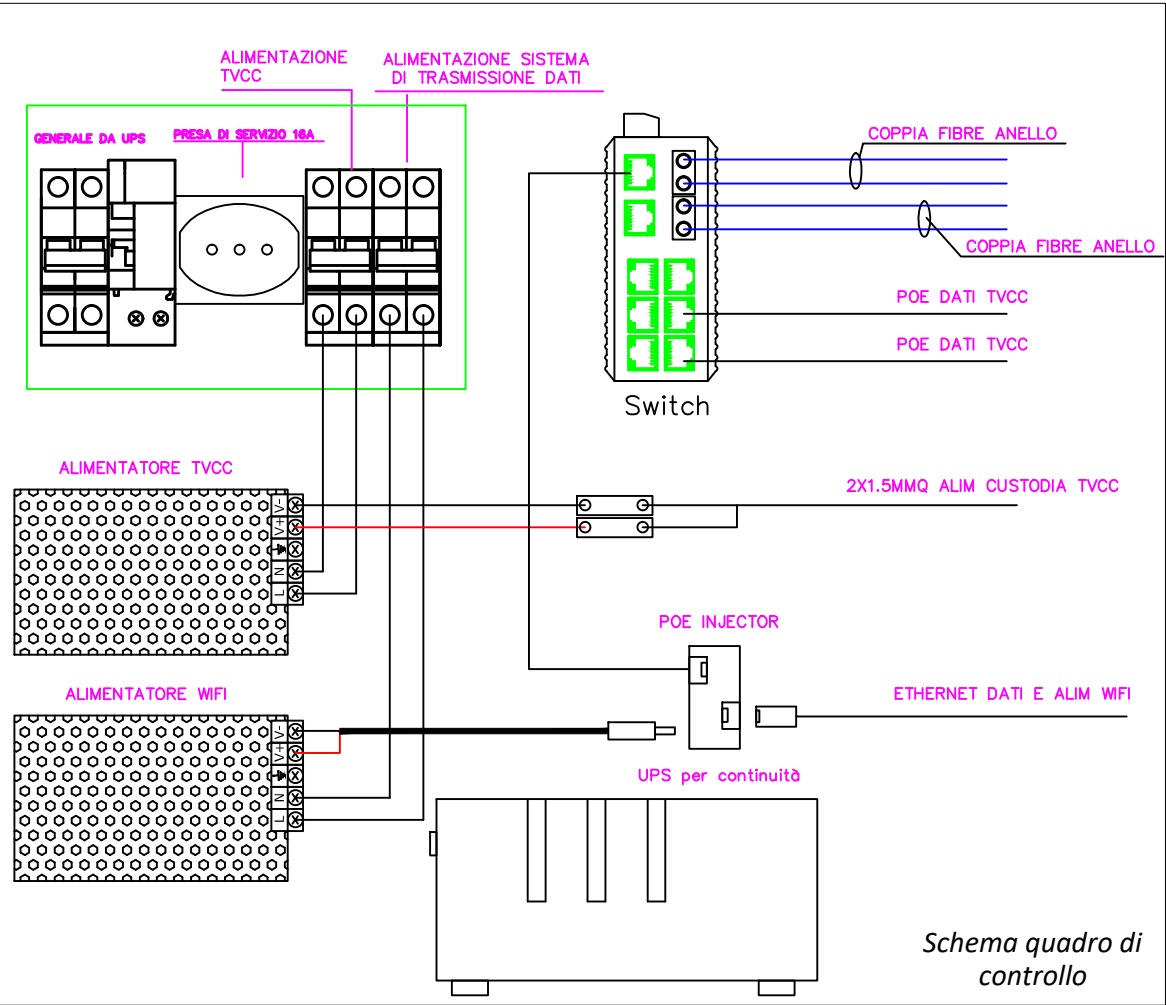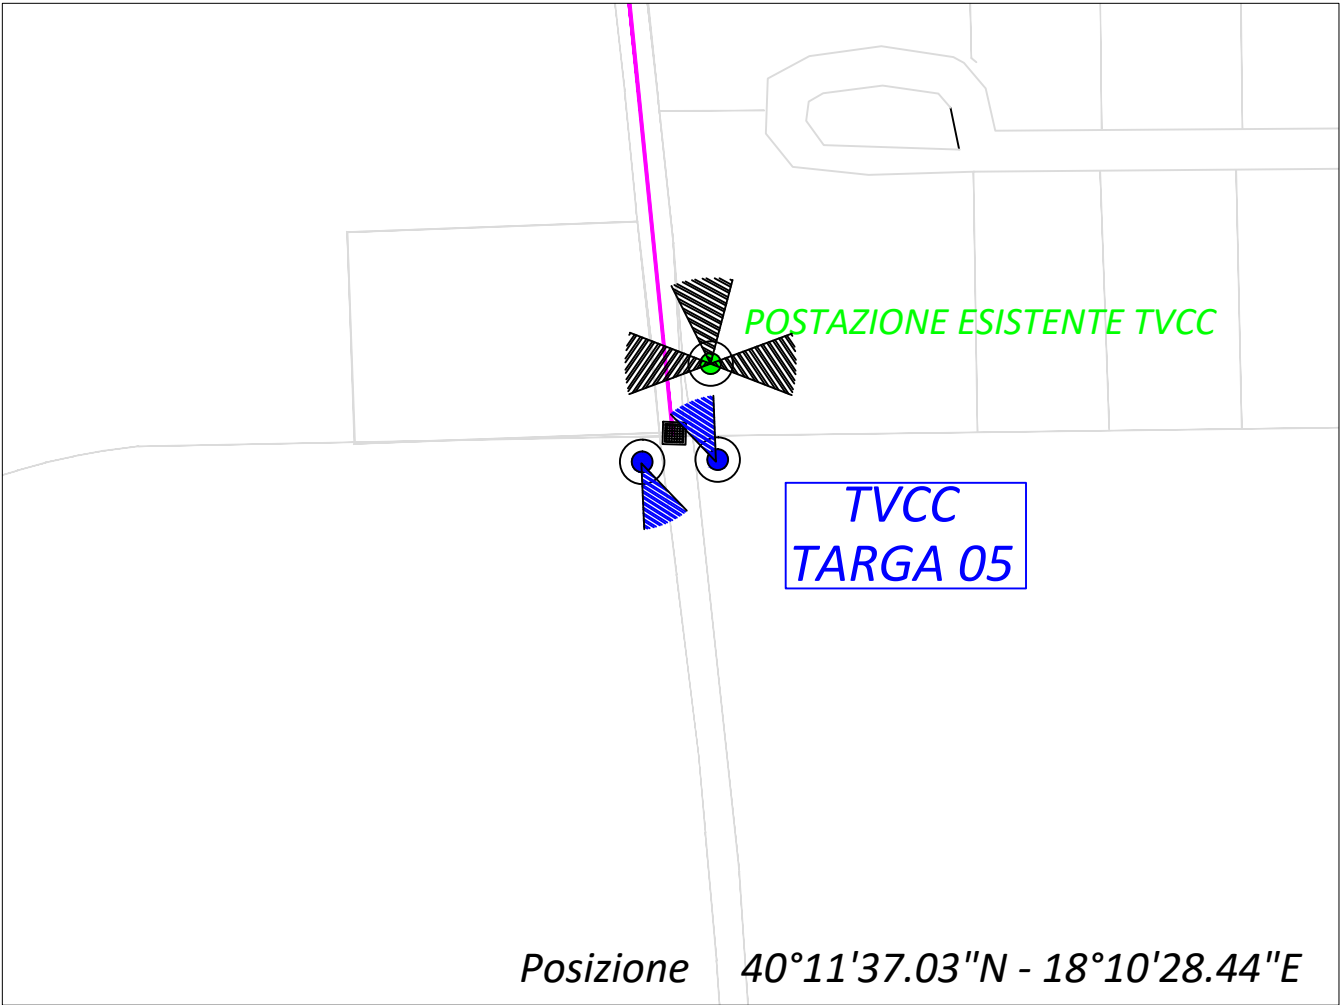



Dotazione della postazione	
Tipologia	Quantità
Telecamera lettura targa	2
Antenna trasmissione	1
Illuminatore IR	2
Palo per telecamere	2
Quadro elettrico controllo	1
Gruppo di continuità	1
Switch gigabit in fibra	1

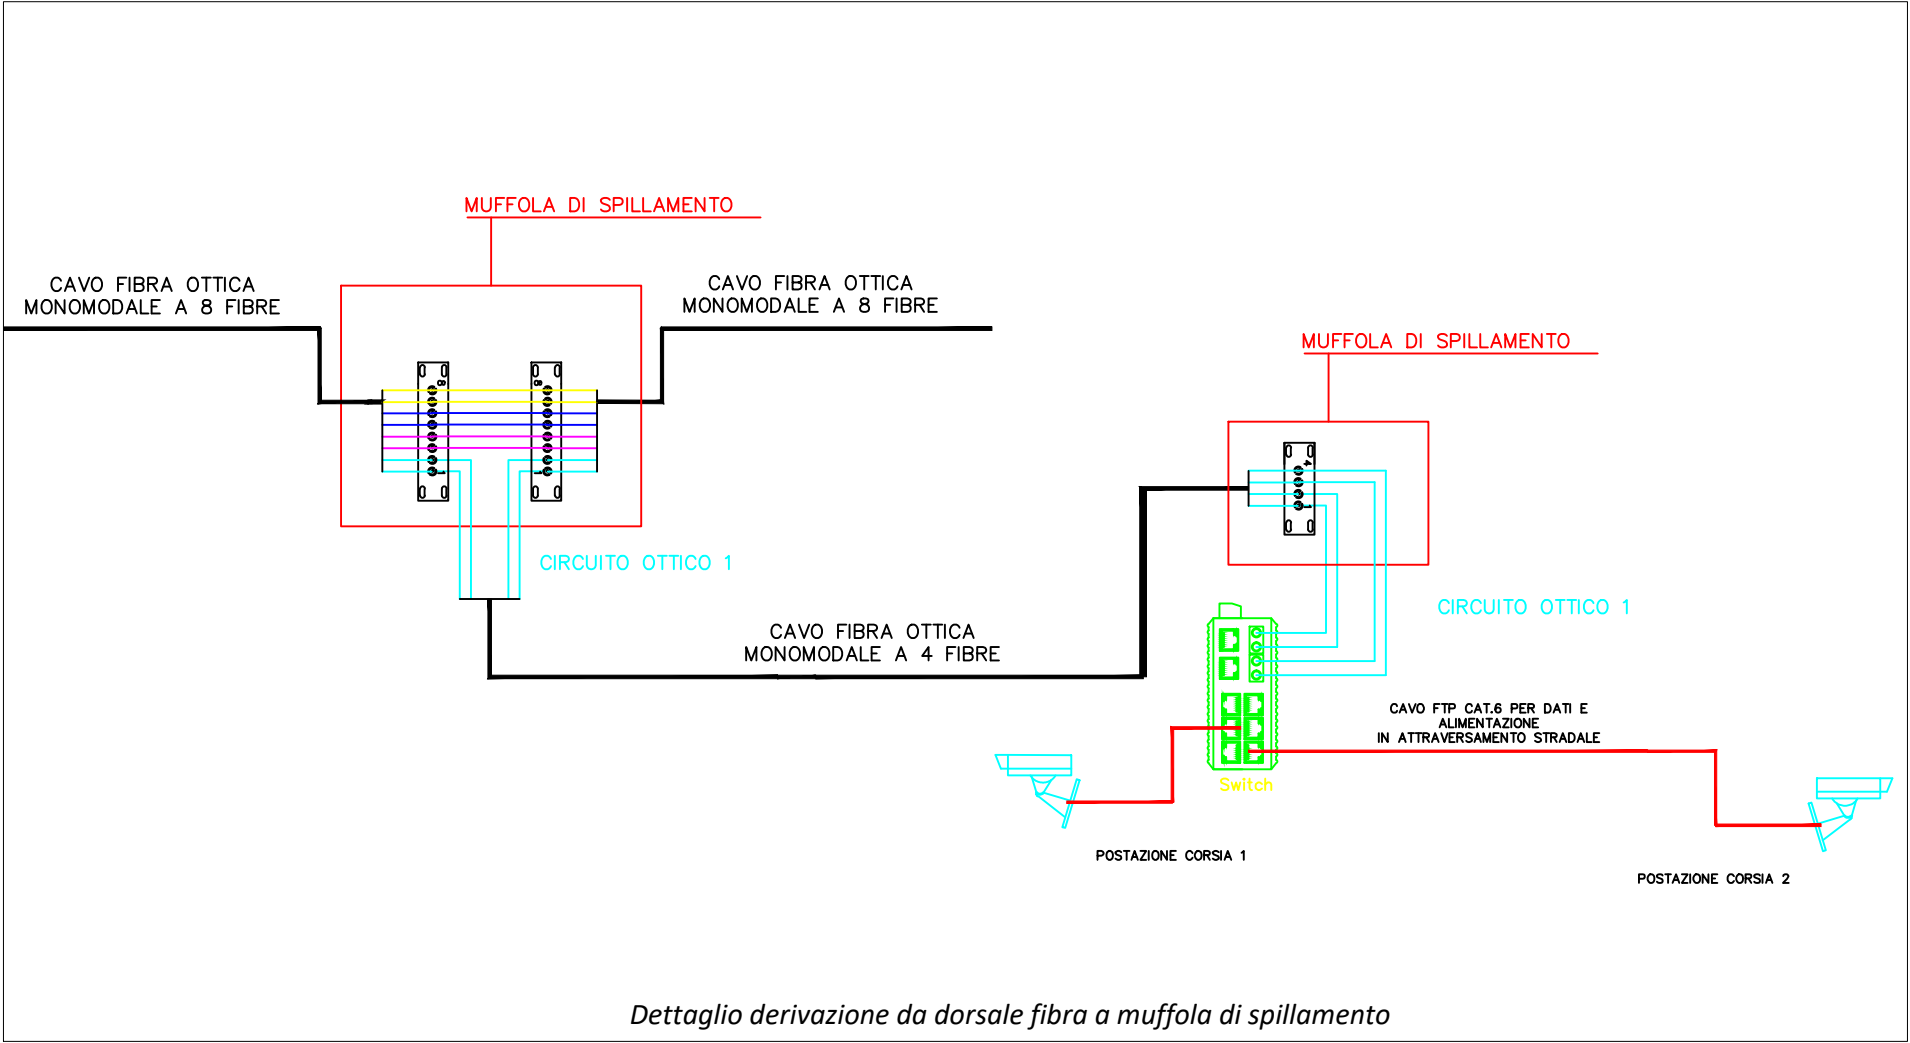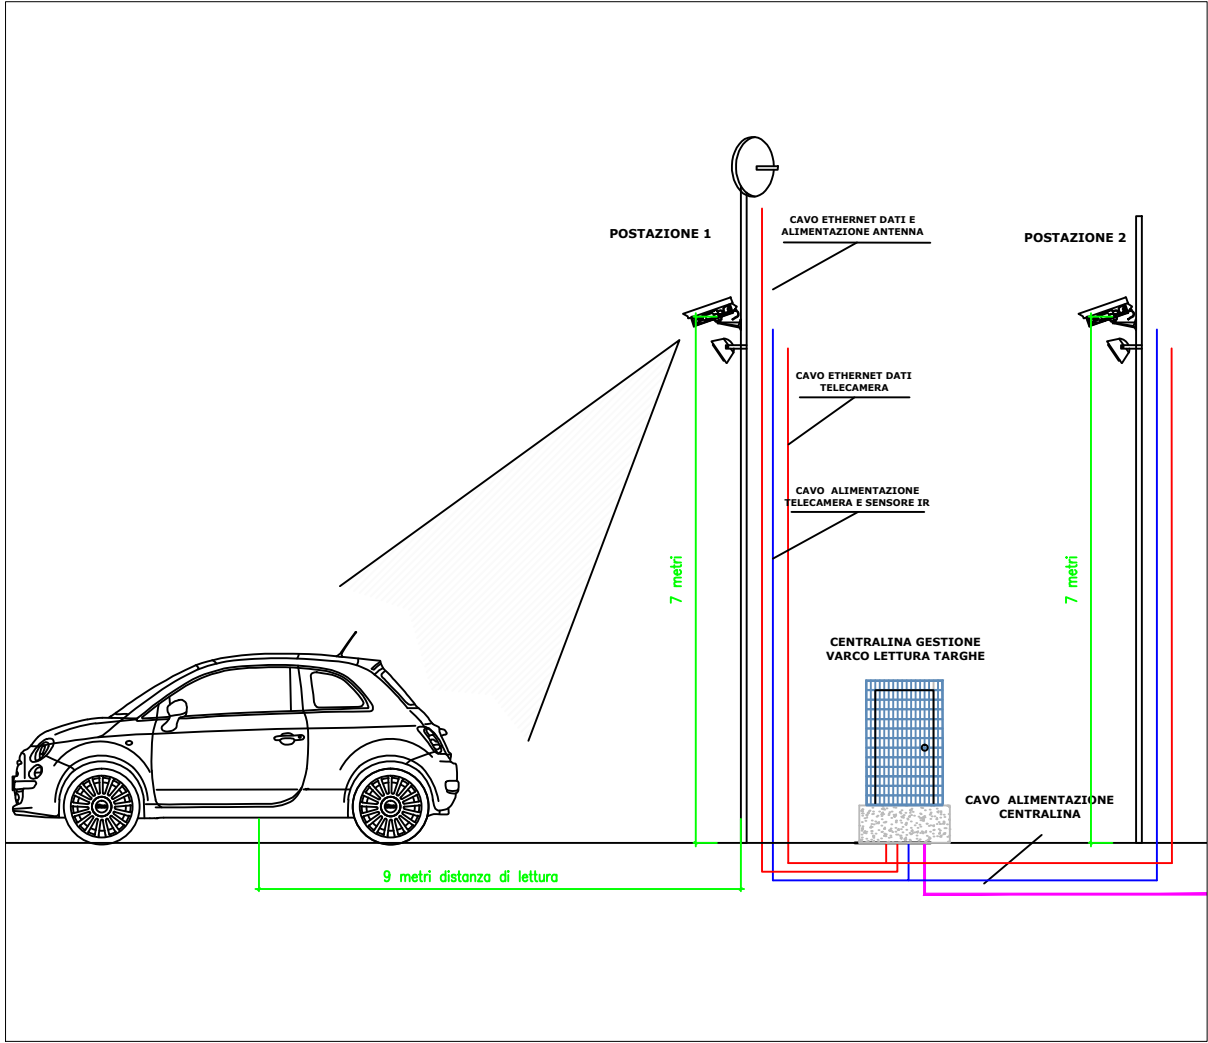



POSTAZIONE LETTURA TARGHE - TARGA 06

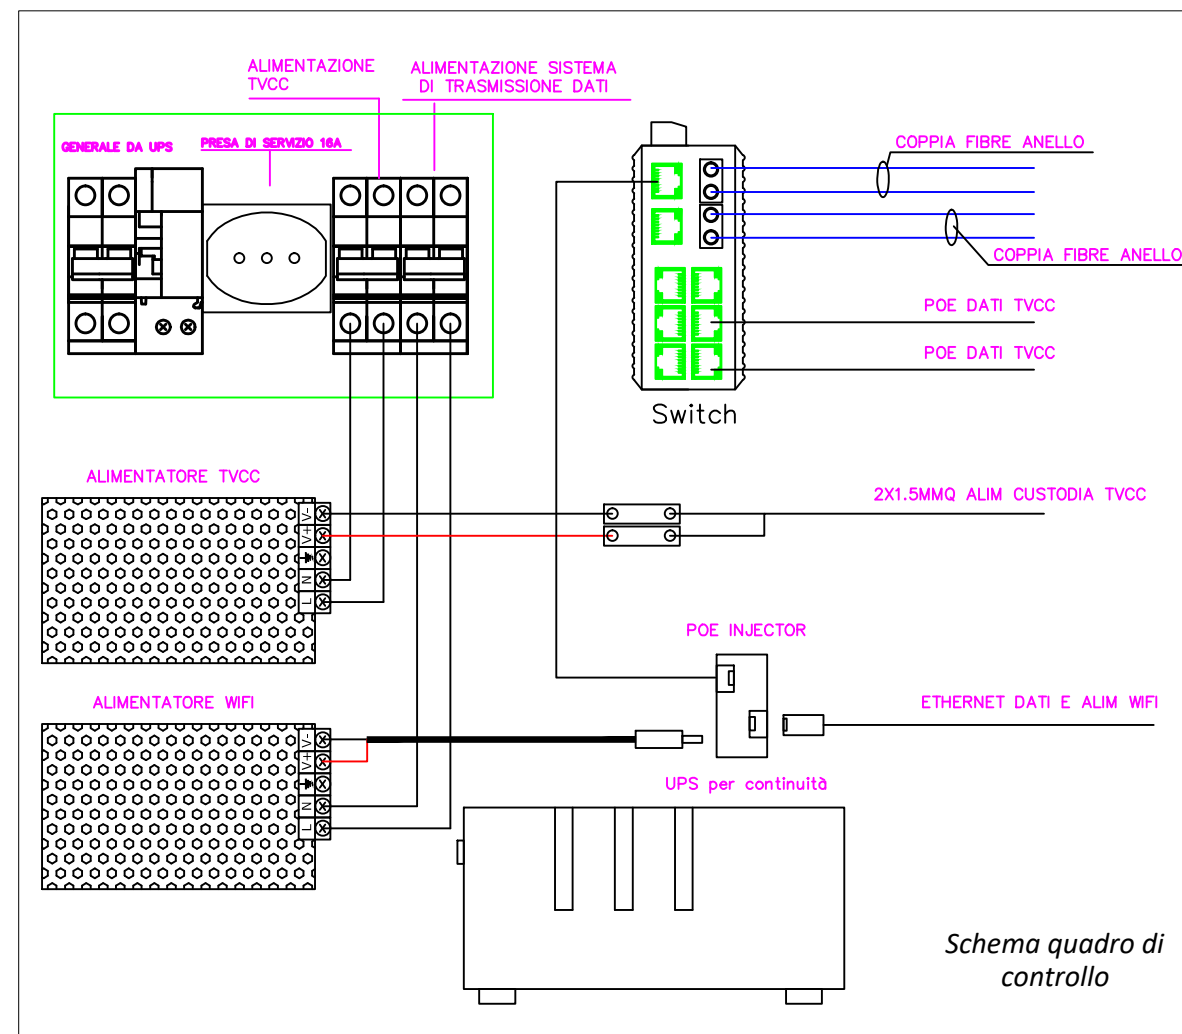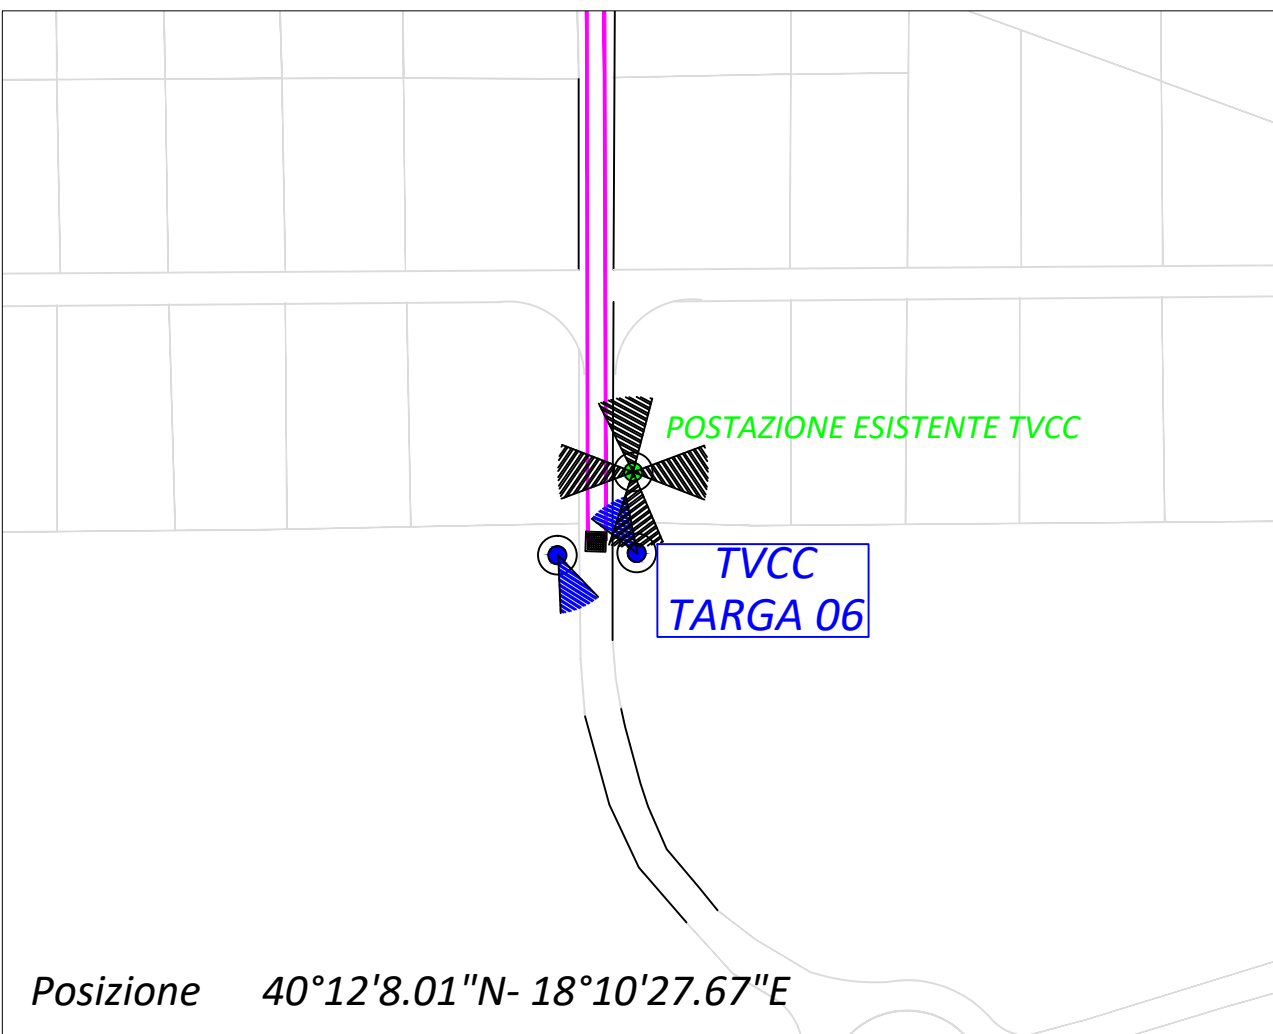



Dotazione della postazione	
Tipologia	Quantità
Telecamera lettura targa	2
Antenna trasmissione	1
Illuminatore IR	2
Palo per telecamere	2
Quadro elettrico controllo	1
Gruppo di continuità	1
Switch gigabit in fibra	1

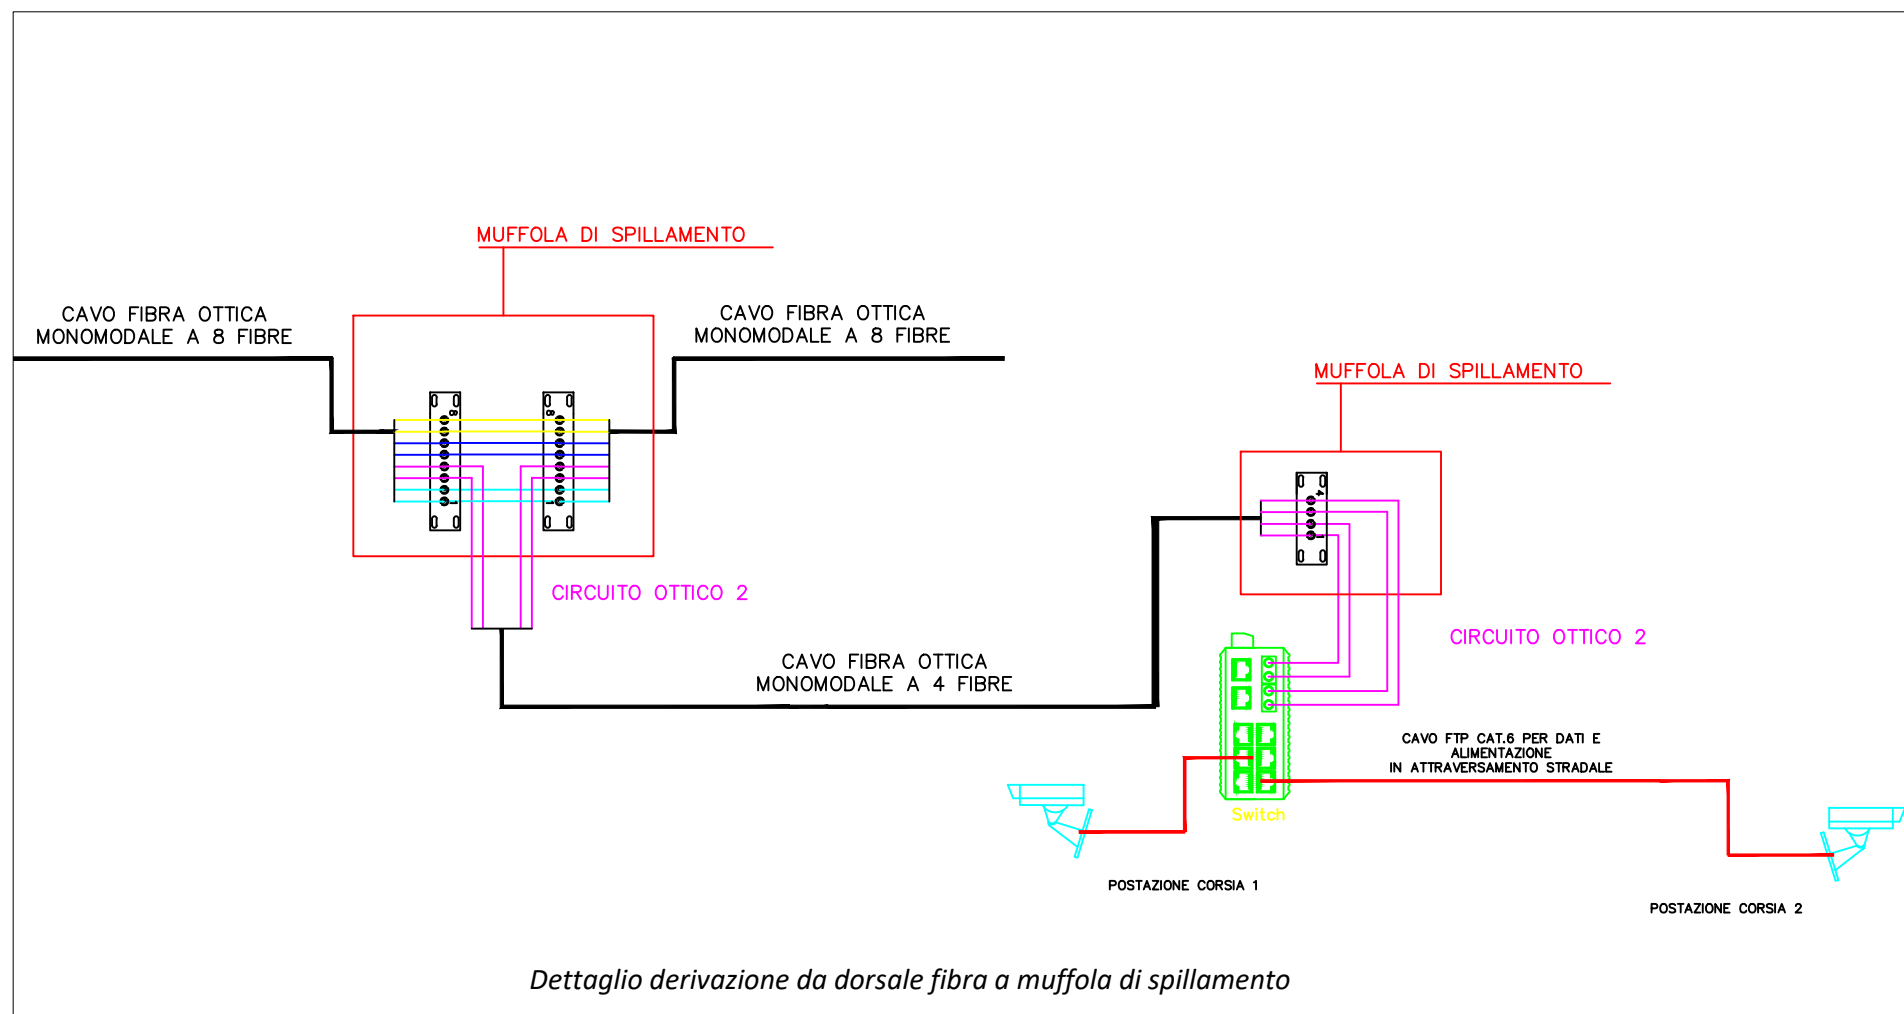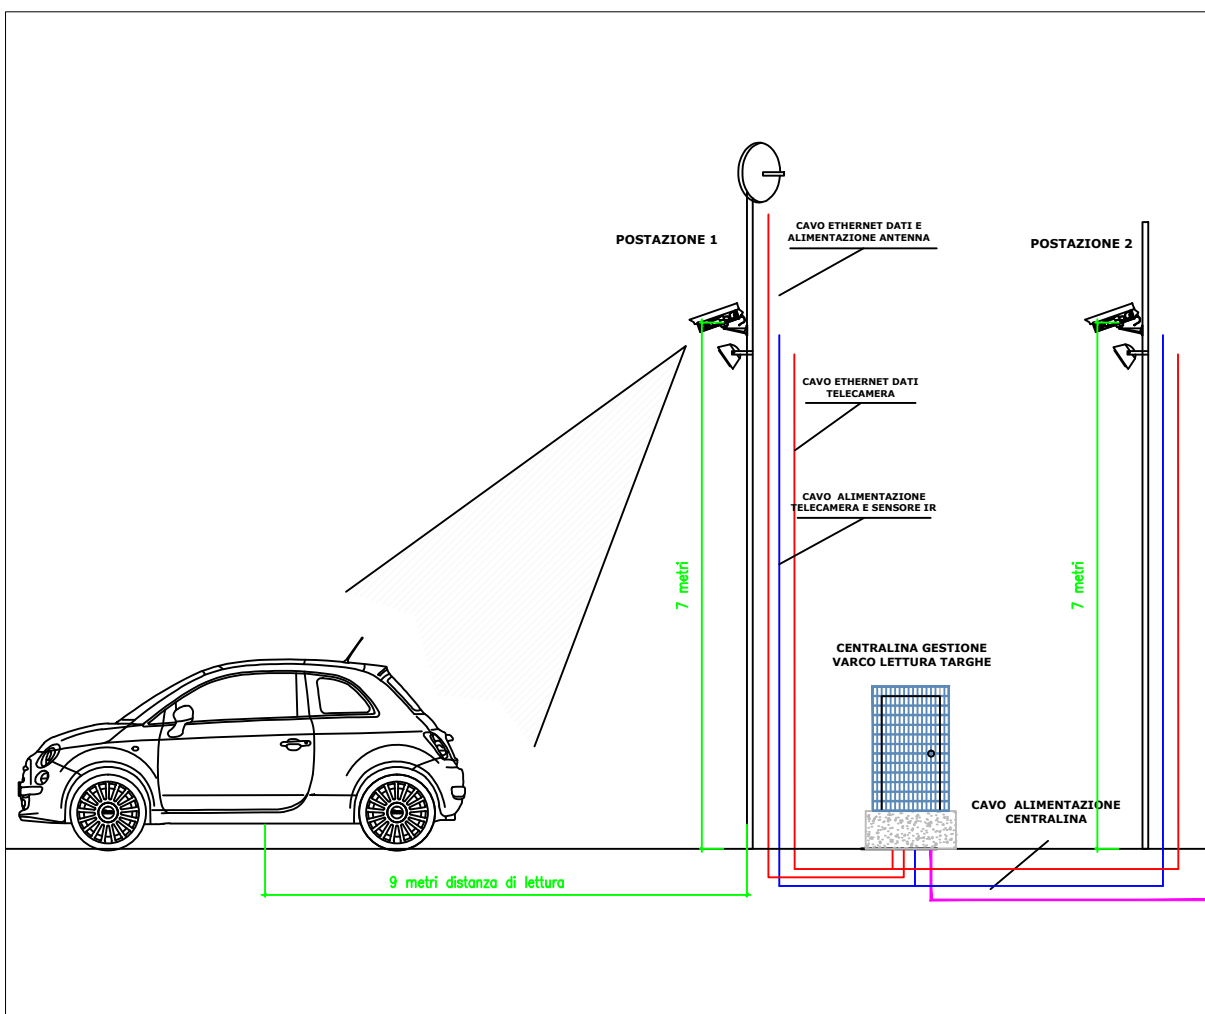

POSTAZIONE LETTURA TARGHE - TARGA 07

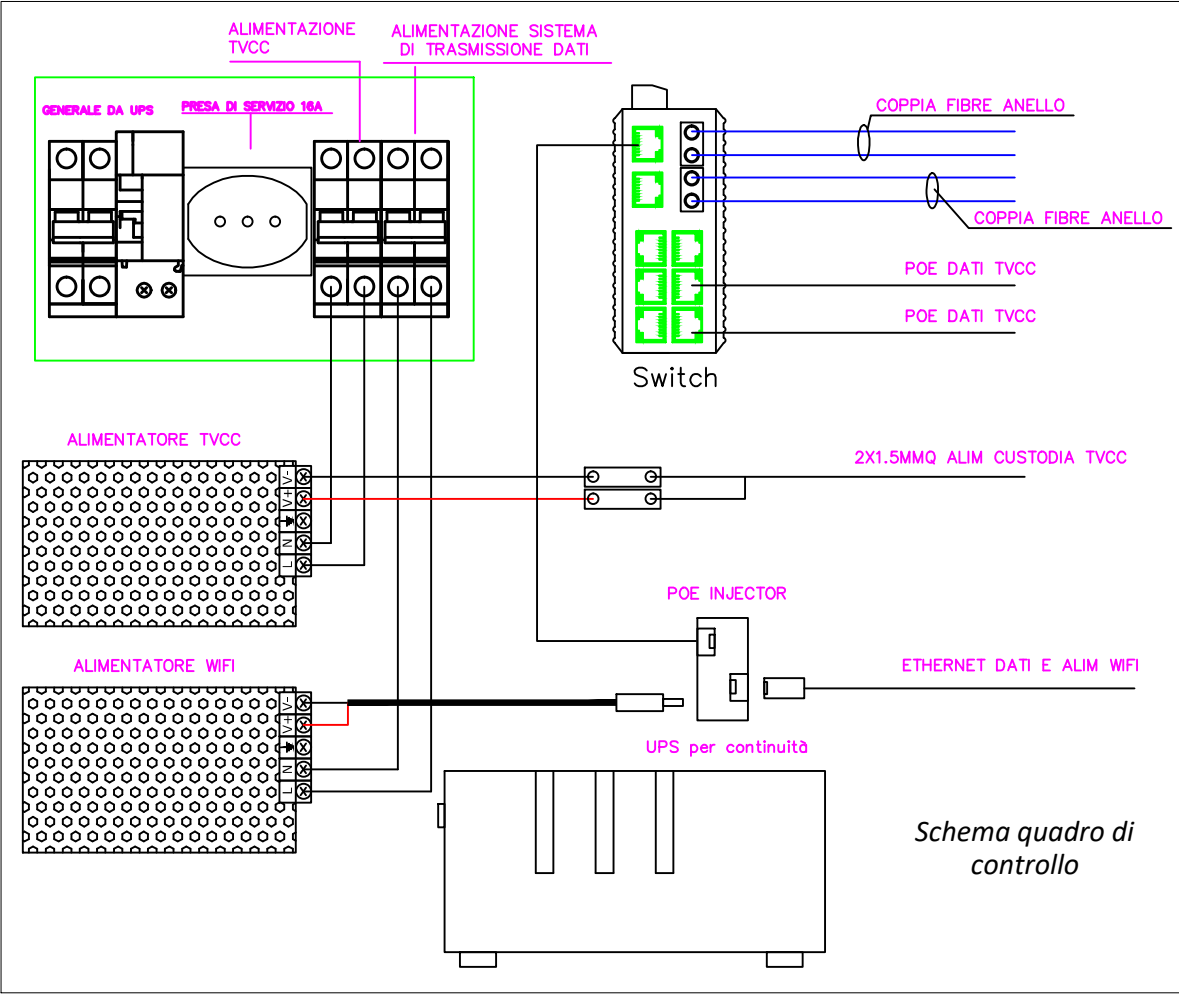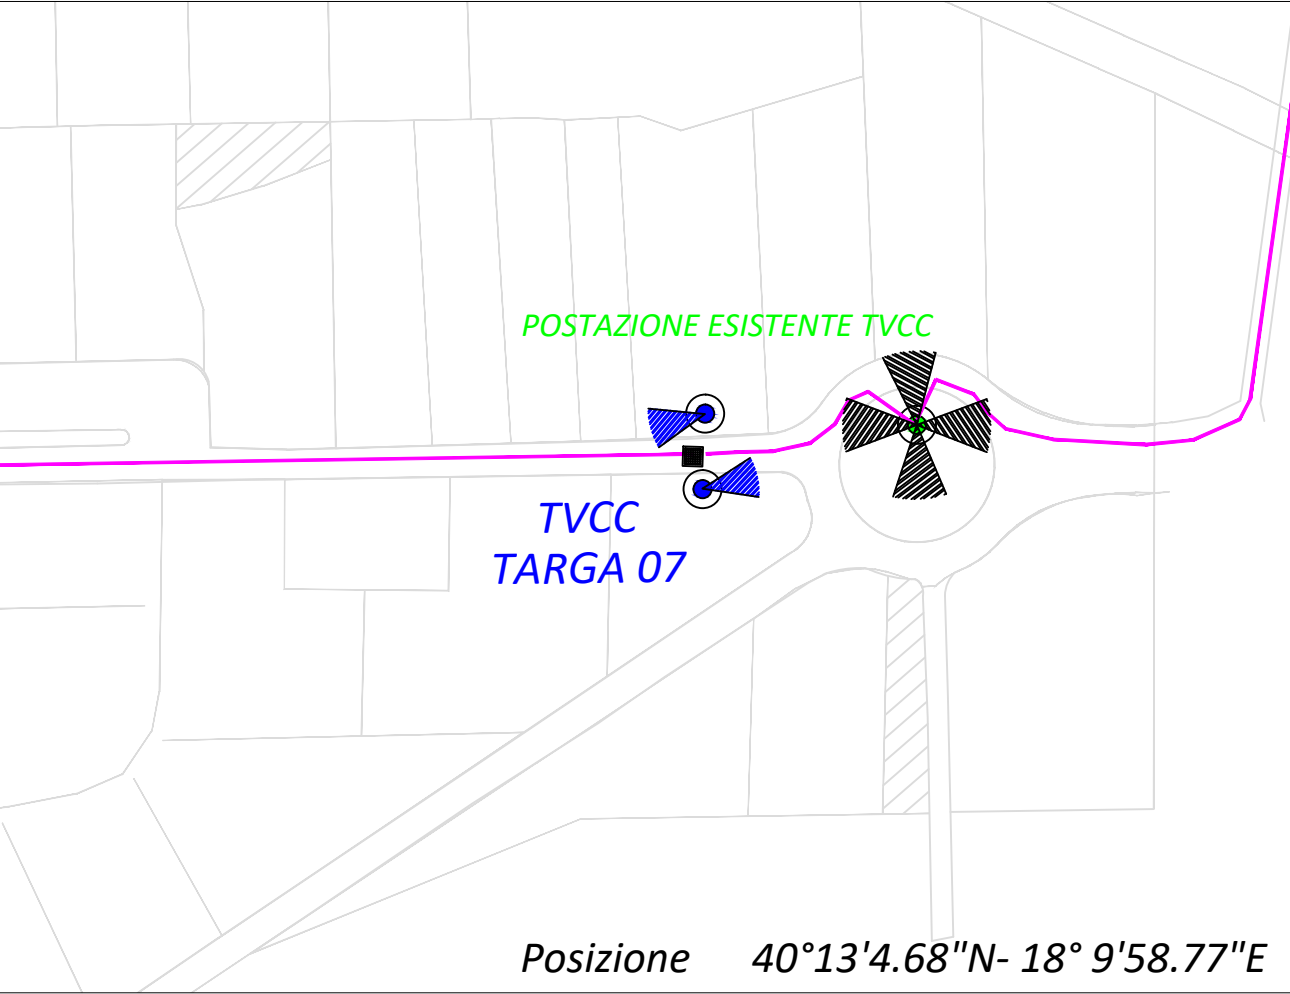


Dotazione della postazione	
Tipologia	Quantità
Telecamera lettura targa	2
Antenna trasmissione	1
Illuminatore IR	2
Palo per telecamere	2
Quadro elettrico controllo	1
Gruppo di continuità	1
Switch gigabit in fibra	1

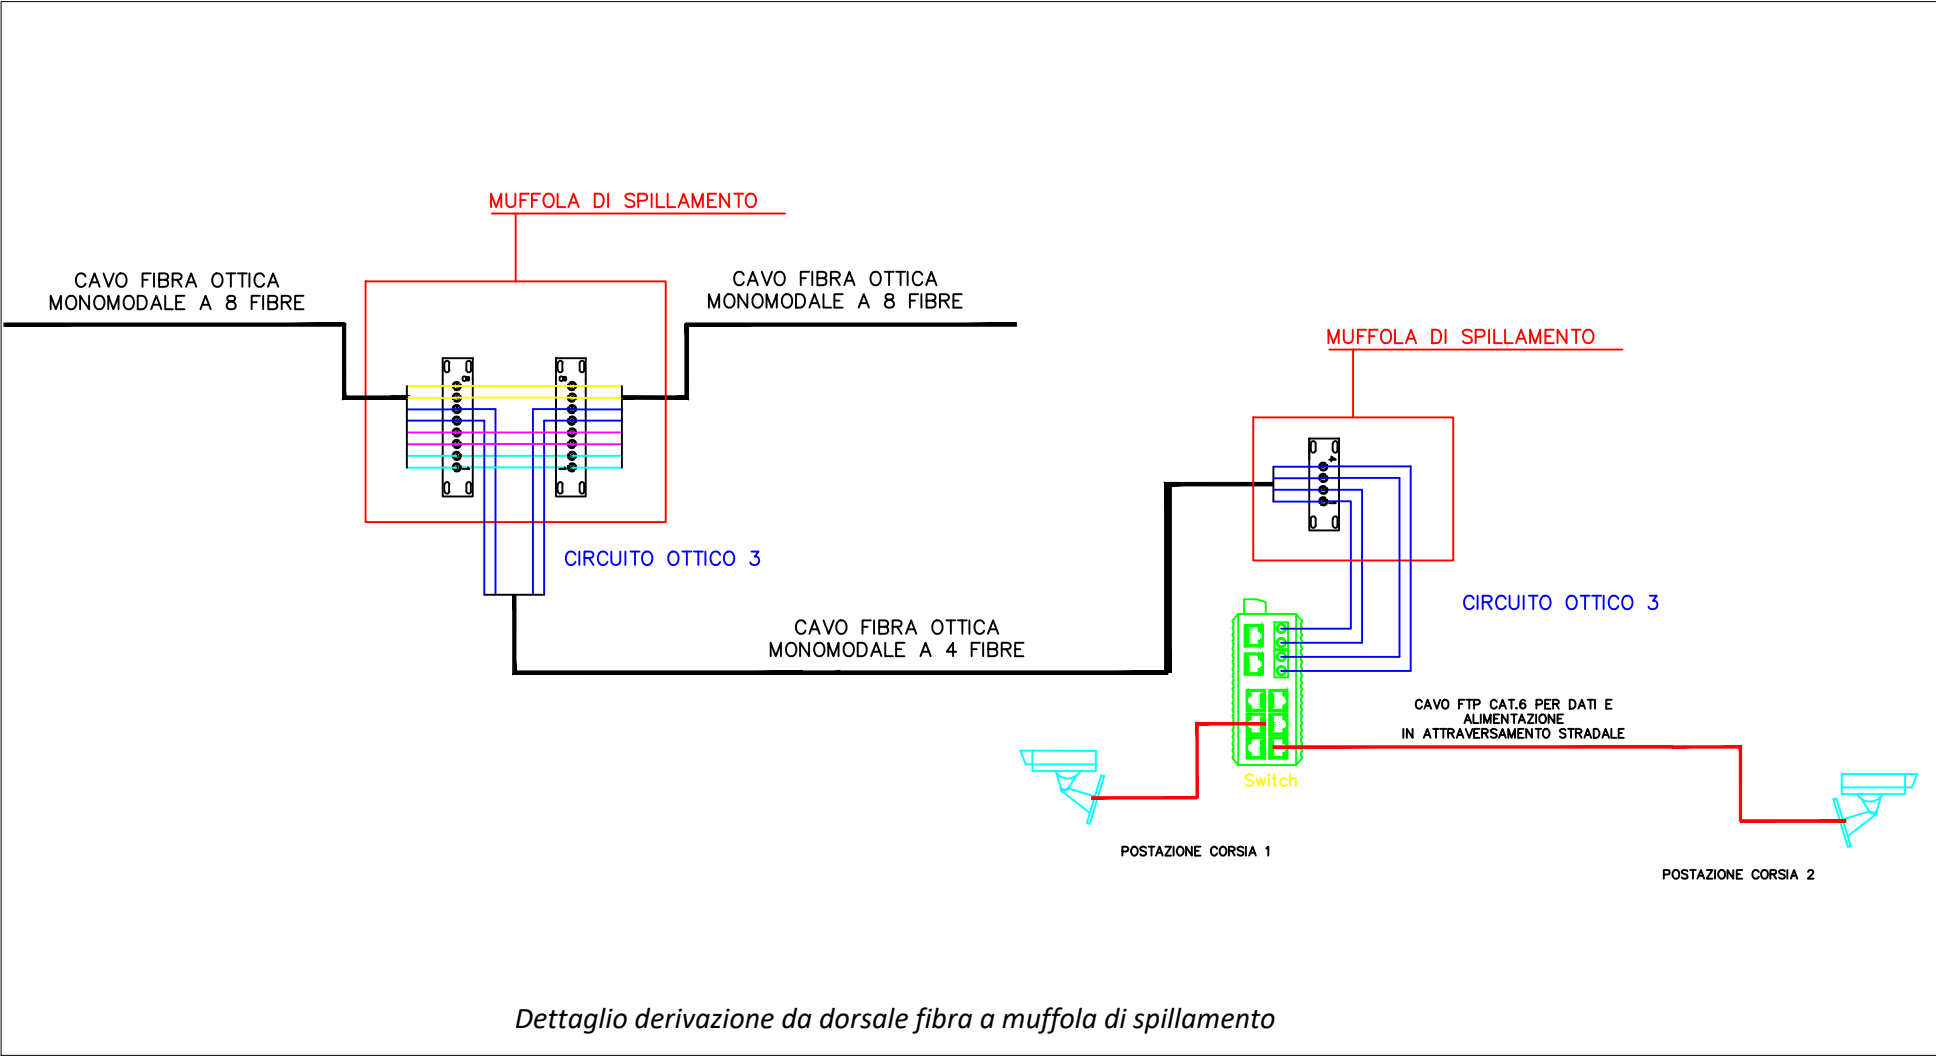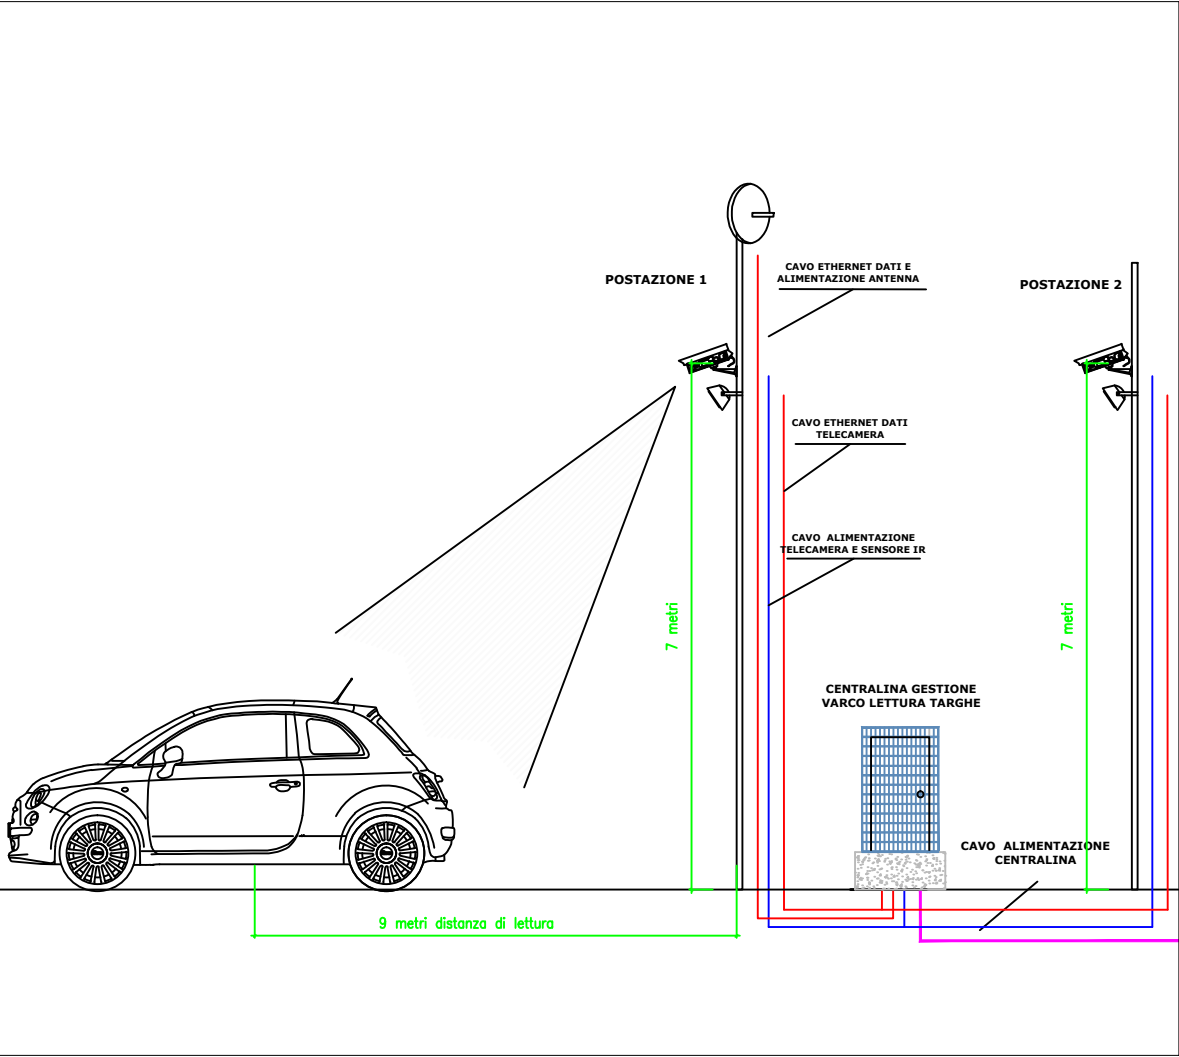

POSTAZIONE ESISTENTE TVCC

TVCC
TARGA 08

Posizione 40°13'12.27"N- 18° 9'43.88"E

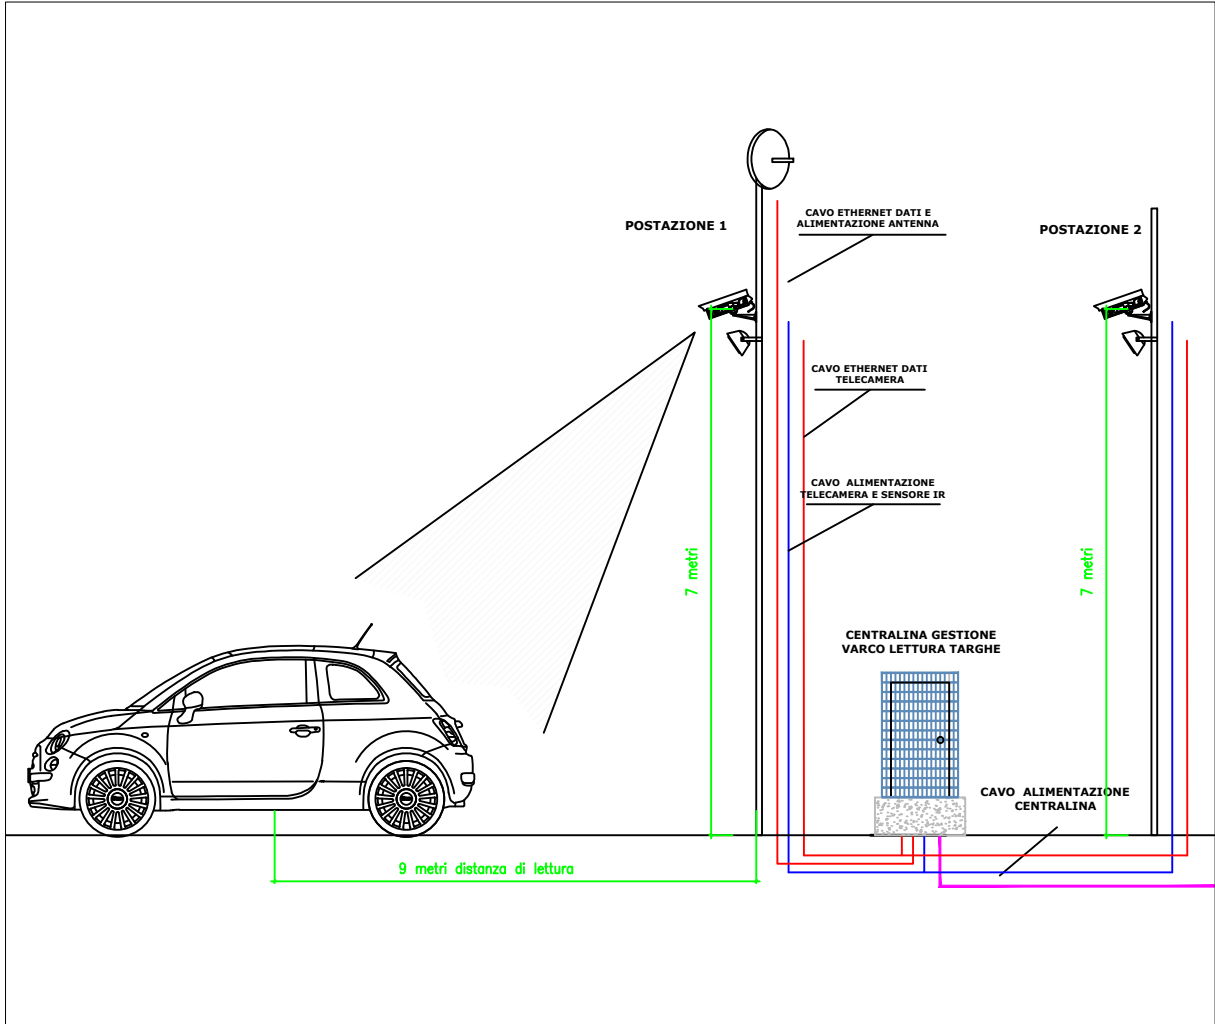

CAVO FIBRA OTTICA MONOMODALE A 8 FIBRE

MUFFOLA DI SPILLAMENTO

CAVO FIBRA OTTICA MONOMODALE A 8 FIBRE

CIRCUITO OTTICO 4

CAVO FIBRA OTTICA MONOMODALE A 4 FIBRE

MUFFOLA DI SPILLAMENTO

CAVO FTP CAT.6 PER DATI E ALIMENTAZIONE IN ATTRAVERSAMENTO STRADALE

Switch

POSTAZIONE CORSIA 1

POSTAZIONE CORSIA 2

Dettaglio derivazione da dorsale fibra a muffola di spillamento