PIANO REGOLATORE TERRITORIALE

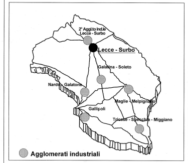
2° Aggl.to Ind.le Lecce - Surbo
Lecce - Surbo
Galatina - Soleto
Nardò - Galatone
Maglie - Melpignano
Gallipoli
Tricase - Specchia - Miggiano
Agglomerati industriali

CONSORZIO
PER L'**AREA** DI
SVILUPPO
INDUSTRIALE
DI LECCE

Ente Pubblico Economico
Legge 5.10.1991 n. 317
L.R. 8.03.2007 n. 2

AGGLOMERATO INDUSTRIALE DI LECCE - SURBO

PIANO PARTICOLAREGGIATO
VARIANTE

TAV. n° 7

Collaboratori interni:
- Geom. Vittorio Carluccio
- Geom. Ivan Stomeo
- Geom. Cristian Rizzo
- Geom. Loredana Mazzotta

Data: SETTEMBRE 2016

ZONIZZAZIONE E VIABILITA'

SCALA 1:4.000

SERVIZIO PROGETTAZIONE A.S.I. - Ing. Leonardo Dimitri

DIRETTORE GENERALE	IL PRESIDENTE	IL CAPO SERVIZIO TECNICO
Dott. Antonio Fitto	*Dott. Angelo Tondo*	*Ing. Leonardo Dimitri*

LEGENDA

- - - - -	CONFINI COMUNALI
— · — · —	CONFINI AGGLOMERATO
▭	LOTTI
▒	VERDE DI RISPETTO
░	VERDE ATTREZZATO
▦	IMPIANTI TECNOLOGICI
bianche *asfaltate*	STRADE PODERALI ESISTENTI
▬	VIABILITA' ESISTENTE
▤	VIABILITA' DA REALIZZARE
⁘	ZONA AGRICOLA SPECIALE mt 50 dal limite agglomerato
▥	SCALO FERROVIARIO
▨	RELITTI O AREE DI RISULTA DA ASSEGNARE ALLE INDUSTRIE CONFINANTI

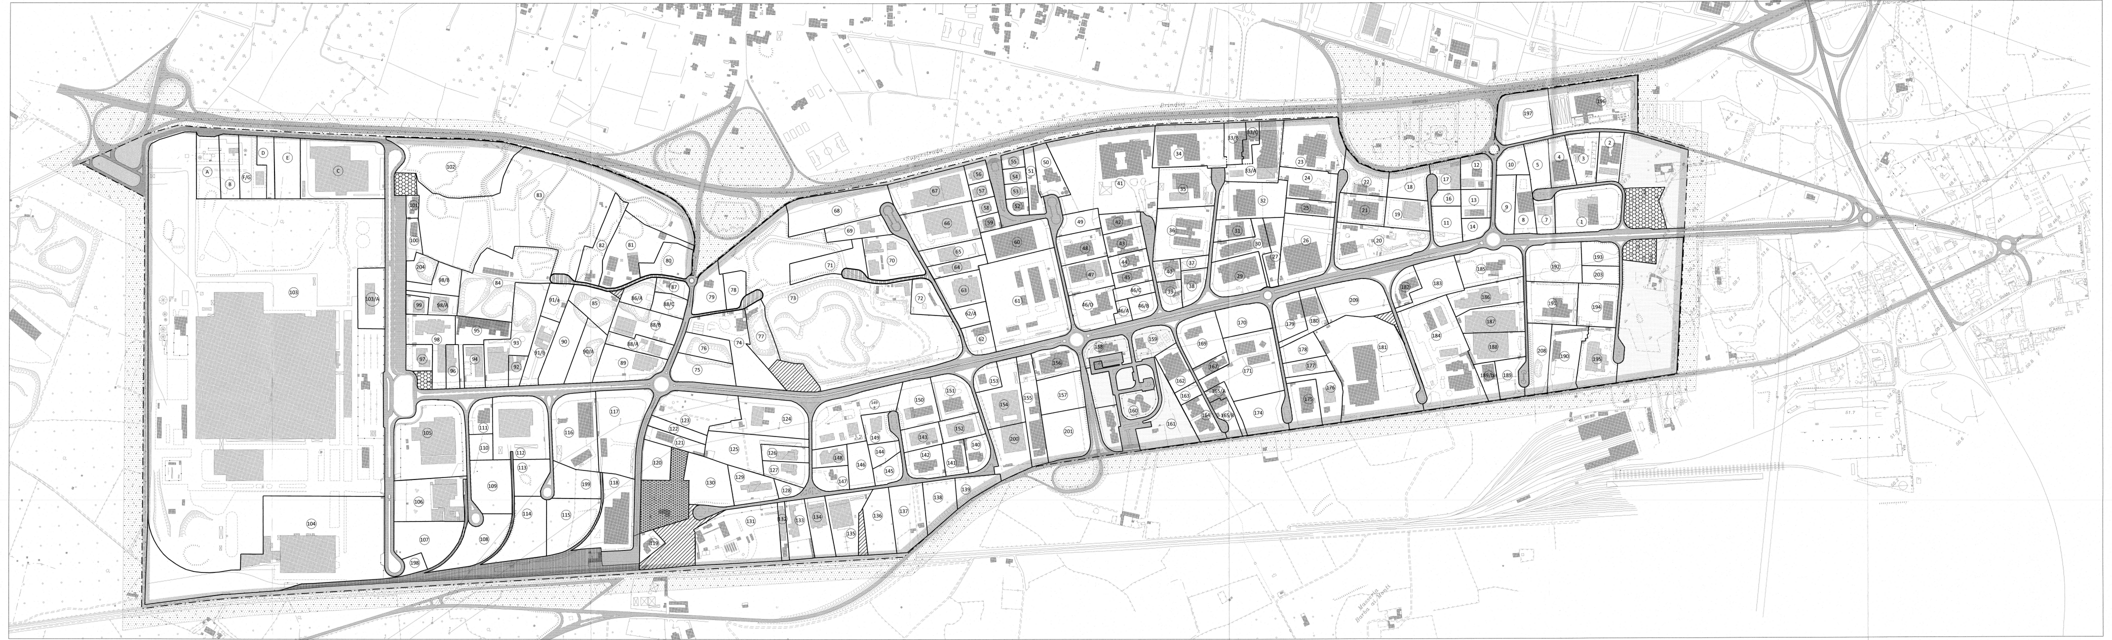

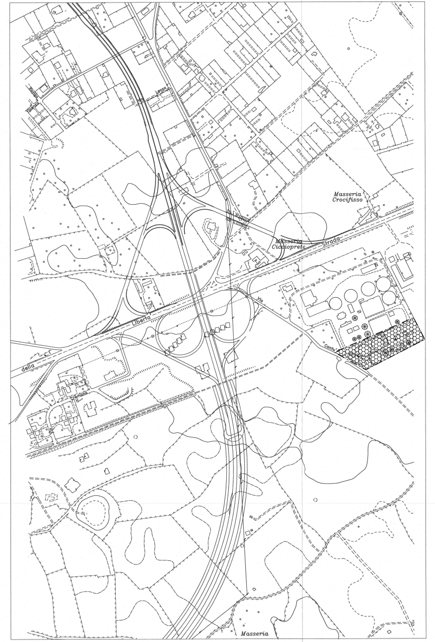

SEZIONI STRADALI TIPO

RAPP. 1:100

BRACCI DI LOTTIZZAZIONE

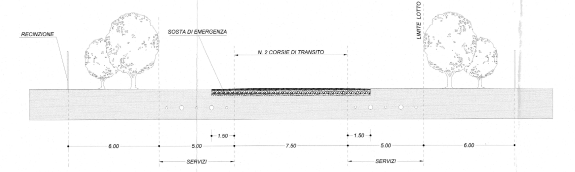
RECINZIONE
SOSTA DI EMERGENZA
N. 2 CORSIE DI TRANSITO
LIMITE LOTTO
1.50
1.50
6.00
5.00
7.50
5.00
6.00
SERVIZI
SERVIZI

ASSE DI SPINA

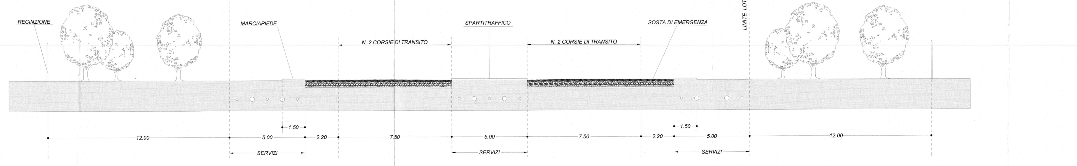
RECINZIONE
MARCIAPIEDE
N. 2 CORSIE DI TRANSITO
SPARTITRAFFICO
N. 2 CORSIE DI TRANSITO
SOSTA DI EMERGENZA
LIMITE LOTTO
1.50
1.50
12.00
5.00
2.20
7.50
5.00
7.50
2.20
5.00
12.00
SERVIZI
SERVIZI
SERVIZI