


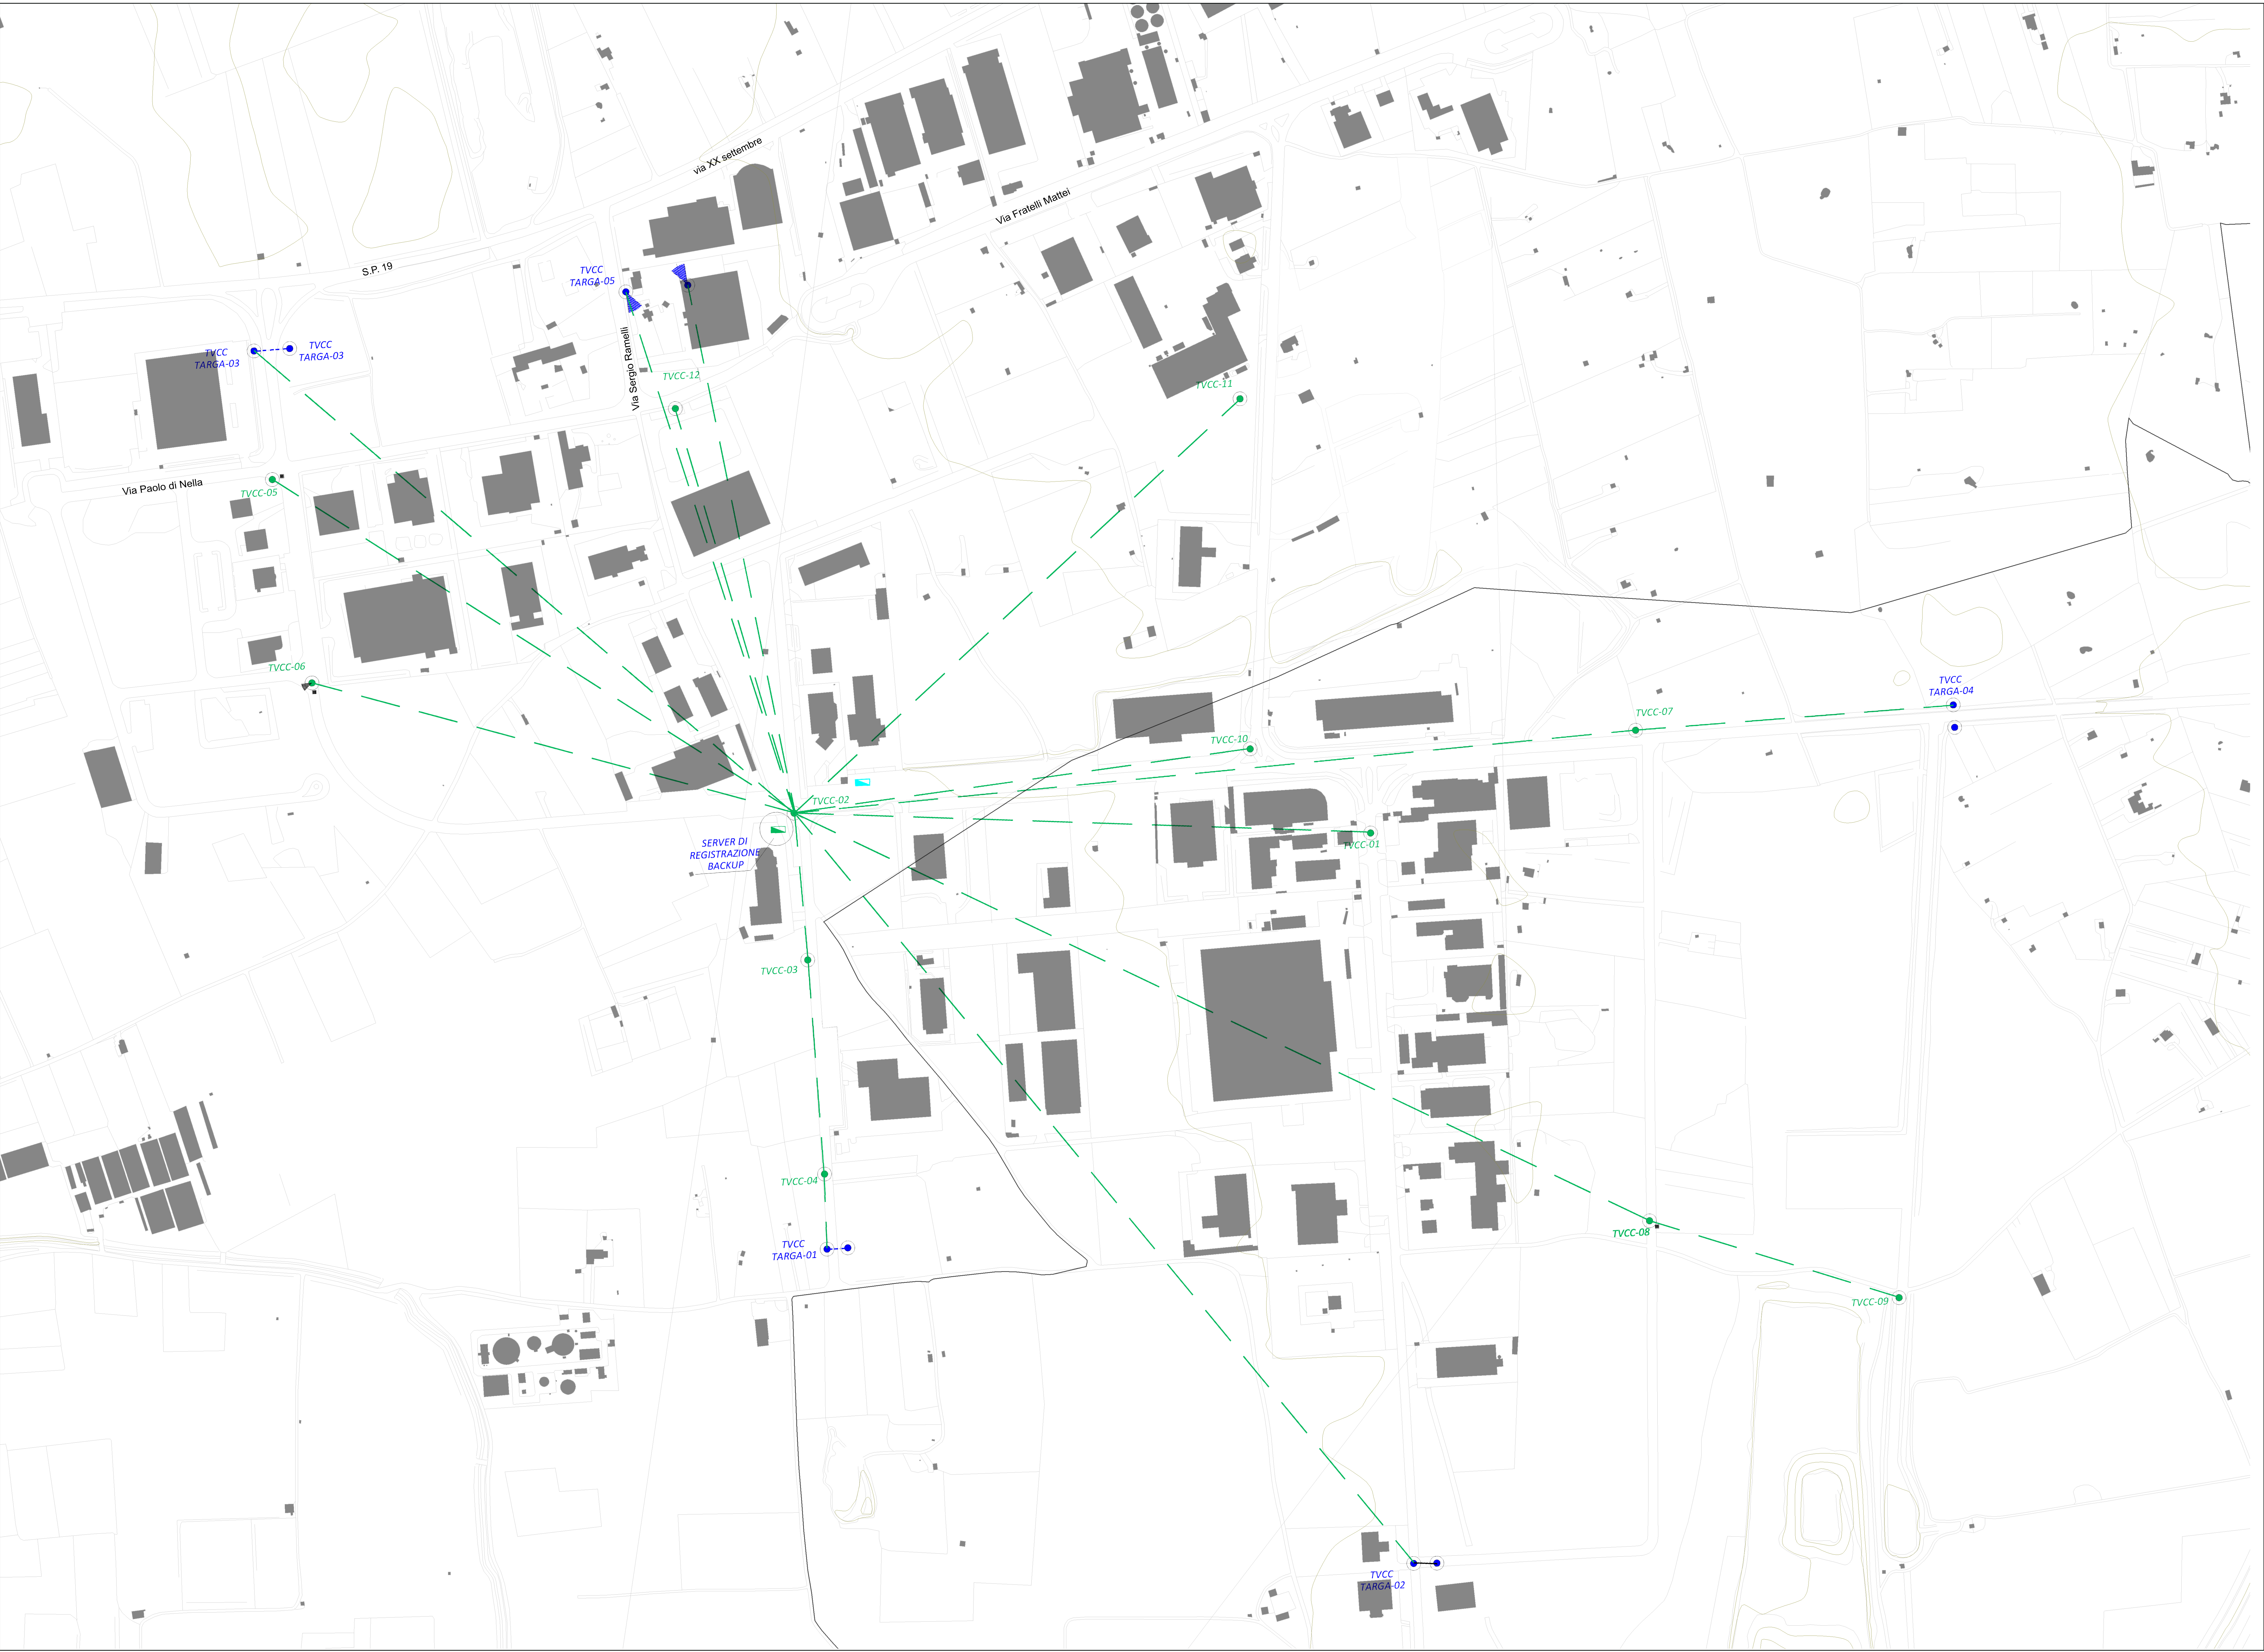

Caratteristiche Essenziali dell'impianto	
Sistema di videosorveglianza:	Telecamere di contesto Telecamere di lettura targhe
Rete dati principale:	Struttura ad anello
Rete dati secondaria:	Struttura stella in wifi
Registrazione principale:	In armadio rack ubicato in locale predisposto
Registrazione secondaria:	In armadio condizionato a campo
Alimentazione:	Derivata da quadri elettrici esistenti
Scavo:	Alimentazione e dati in minitrincea di nuova realizzazione


Dotazione dell'impianto	
Tipologia	Quantità
Telecamere lettura targhe	10
Telecamere di contesto	20
Antenna trasmissione	25
Antenne di accentrimento	2
Illuminatore IR	30
Server registrazione principale	1
Server registrazione backup	1

LEGENDA	
	Postazione di contesto
	Postazione di lettura targhe
	Anello principale - fibra monomodale 8 poli
	Derivazione - fibra monomodale 8 poli
	Alimentazione elettrica cavo 4x4mmq
	Tratta wifi Slave to Master
	Tratta wifi 24Ghz verso sede forze dell'ordine
	Pozzetto di derivazione fibra e alimentazione
	Quadro elettrico esistente
	Armadio con server registrazione principale
	Armadio con server registrazione backup
	Direzione della telecamera di contesto
	Direzione della telecamera lettura targhe

POZZETTI DI ISPEZIONE	
	POZZETTI ROMPRITTATTA DI ISPEZIONE SU RETE IN FIBRA OTTICA - TOTALE 20



Provincia di LECCE

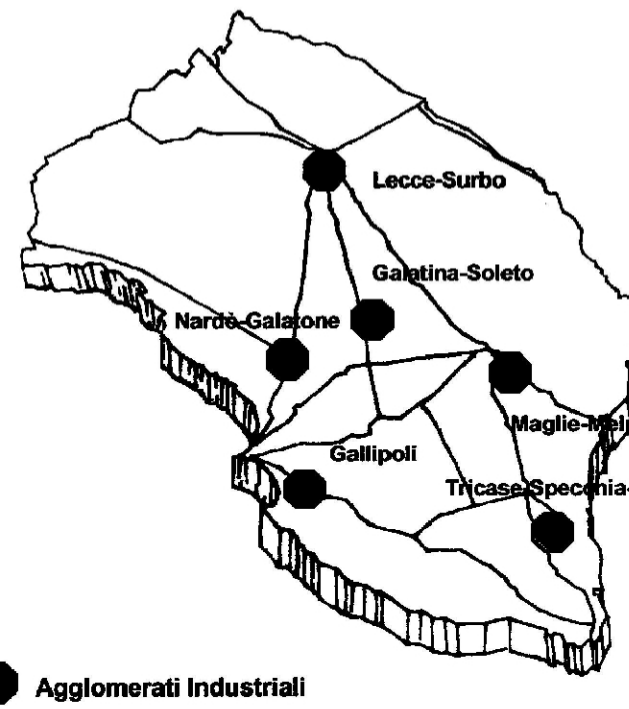

CONSORZIO PER L'AREA DI SVILUPPO INDUTRIALE DI LECCE

Ente Pubblico Economico
Legge 5.10.1991 n°317
L.R. 08.03.2007 n°2

PROGETTO PON LEGALITA' FESR-FSE 2014-2020
INTERVENTI DI SORVEGLIANZA DELLE AREE INDUSTRIALI
PROGETTO ESECUTIVO
Importo: € 3.197.000

Progettisti:

Ing. Claudio Conversano
Ing. Antonio Notaro
Arch. Elisa Conversano
Ing. Lorenzo Conversano
Ing. Roberto Marzo

TAV. 05.2

Data: marzo 2019

Approvazioni:

INQUADRAMENTO GENERALE PROGETTO -AREA DI GALATONE-NARDO-

IL PRESIDENTE Dott. Angelo Tondo

IL DIRETTORE GENERALE
Dott. Antonio Fitto

IL RUP
Geom. Vittorio Carluccio

IL RESPONSABILE DEL PROGETTO
Ing. Leonardo Dimitri